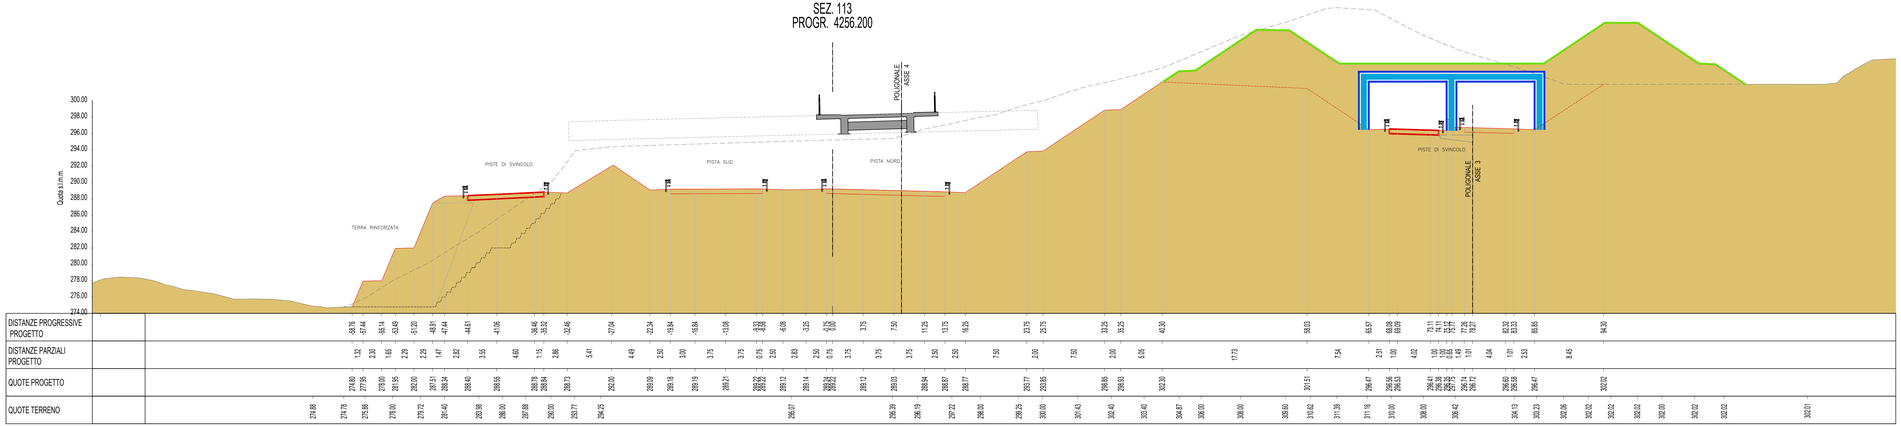

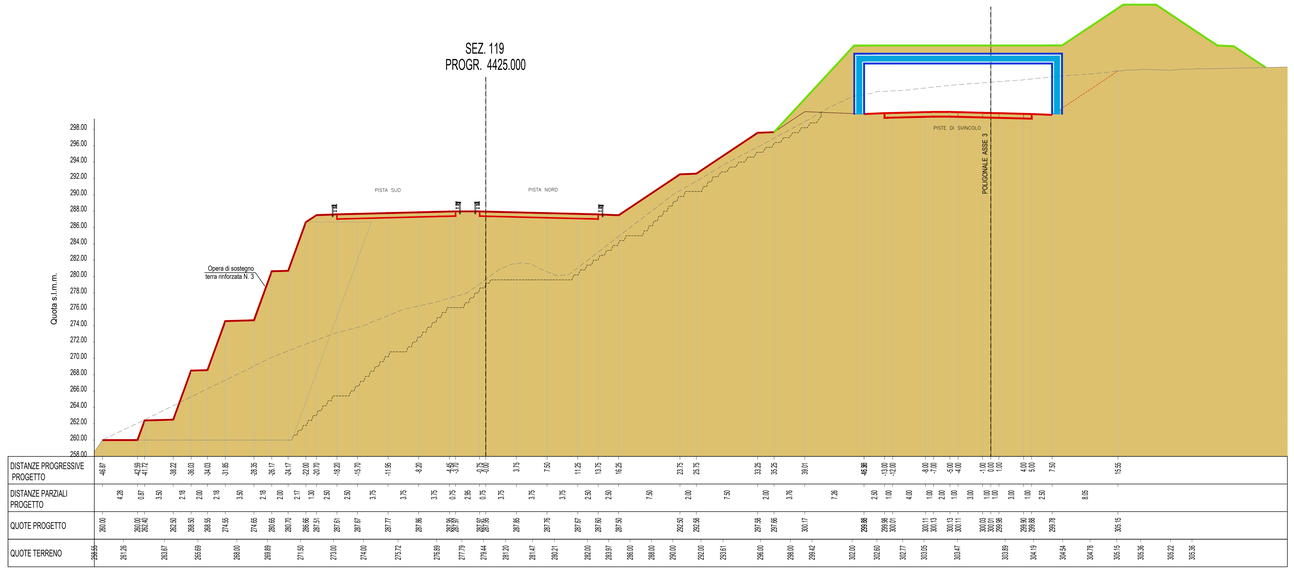

0 5 10 15 20 25m

A4autostrada
Brescia| Verona| Vicenza| Padova

RINA
CERTIFIED MANAGEMENT SYSTEM
ISO 9001 - ISO 14001
OHSAS 18001 - SA 8000

AUTOSTRADA VALDASTICO
A31 NORD

1° LOTTO
Piovene Rocchette - Valle dell'Astico

PROGETTO DEFINITIVO

CUP G21B1 30006 610005
WBS B25.A31NL11
COMMESSA J16L1

COMMITTENTE
A4autostrada
Brescia| Verona| Vicenza| Padova

FUNZIONE PROGETTO VALDASTICO

CAPO COMMESSA PER LA PROGETTAZIONE
Dott. Ing. Fier Mauro Missoli

PRESTATORE DI SERVIZI:
CONSORZIO RAETIA
RAPPRESENTANTE: Dott. Ing. Alberto Scotti

RESPONSABILE DELL'INTEGRAZIONE TRA LE PRESTAZIONI SPECIALISTICHE:
Tecnico Ing. Andrea Perino

PROGETTAZIONE:
TECHNITAL

ORDINE DEGLI INGEGNERI DELLA PROVINCIA DI VERONA E PROVINCIA DI BOLZANO
Ing. ANDREA PERINO

ELABORATO: ANALISI DELLE INDICAZIONI DEL MIBAC E DELLA REGIONE VENETO
Progetto stradale
Soluzione C
Sezioni trasversali - Tav. 2 di 2

Progressivo 22 02 03 00 4 00
Rev.

Rev.	Data	Descrizione	Redazione	Controllo	Approvazione
III	MARZO 2019	PRIMA EMISSIONE	TECHNITAL	V. REALE	A. RENSO

SCALA: 1:250
NOME FILE: J16L1_22_02_03_004_0202_0PD_00.dwg
CIG PROGR. PS LIV. REV.
J16L1_22_02_03_004_0202_0PD_00

IL PRESENTE DOCUMENTO NON POTRA' ESSERE COPIATO, RIPRODOTTO O ALTRIMENTI PUBBLICATO, IN TUTTO O IN PARTE, SENZA IL CONSENSO SCRITTO DELLA AUTOSTRADA BS-VR-VI-PD S.P.A. OGNI UTILIZZO NON AUTORIZZATO SARA' PERSEGUITO A NORMA DI LEGGE
THIS DOCUMENT MAY NOT BE COPIED, REPRODUCED OR PUBLISHED, EITHER IN PART OR IN ITS ENTIRETY, WITHOUT THE WRITTEN PERMISSION OF AUTOSTRADA BRESCIA-VERONA-VICENZA-PADOVA S.P.A.. UNAUTHORIZED USE WILL BE PROSECUTED BY LAW.