



QUADRO D'UNIONE
Scala 1:100.000

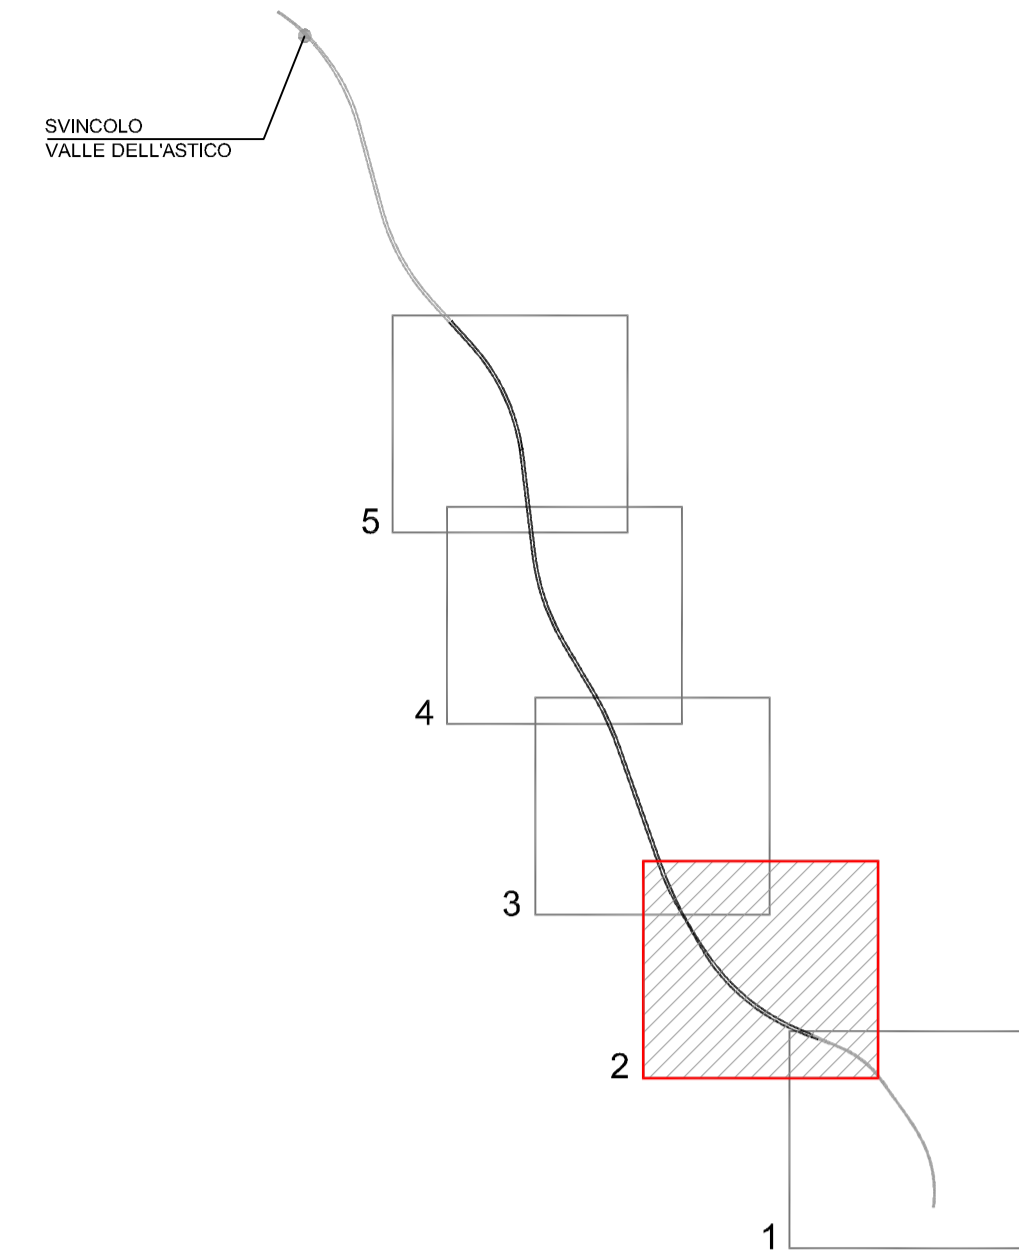

LEGENDA

- VARIANTE PROGETTUALE CONSEGUENTE ALLE INDICAZIONI MIBAC E RV
- TOPONOMASTICA**
- PROVINCIA DI VICENZA - REGIONE VENETO** NOME PROVINCIA - NOME REGIONE
- VELO D'ASTICO** NOME COMUNE
- CONFINE PROVINCIALE E REGIONALE
- CONFINE COMUNALE

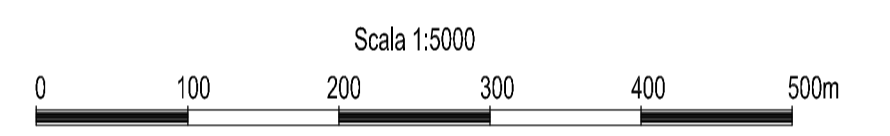

AUTOSTRADA VALDASTICO A31 NORD 1° LOTTO Piovene Rocchette - Valle dell'Astico

PROGETTO DEFINITIVO	CUP G21B1 30006 60005
	WBS 825.A31N11
	COMMESSA J16L1

COMMITTENTE 	FUNZIONE PROGETTO VALDASTICO	CAPO COMMESSA PER LA PROGETTAZIONE Dott. Ing. Pier Mauro Masoli
-----------------	------------------------------	---

PRESTATORE DI SERVIZI: CONSORZIO RAETIA	RESPONSABILE DELL'INTEGRAZIONE TRA LE PRESTAZIONI SPECIALISTICHE: Technital S.p.A. - Dott. Ing. Andrea Renso	PROGETTAZIONE:
RAPPRESENTANTE: Dott. Ing. Alberto Scotti		

ELABORATO: SVILUPPO PROGETTUALE CONSEGUENTE ALLE INDICAZIONI MIBAC E RV Progetto stradale Asse Autostradale Planimetria - Tav 2 di 5	Progressivo 22 05 01 002 00	Rev. 00
---	---------------------------------------	-------------------

Rev.	Data	Descrizione	Redazione	Controllo	Approvazione	Scala:
00	UGO/21	PRIMA EMISSIONE	TECHNITAL - P. CAVALCHINI	V. REALE	ARENOSO	1:5000
						NOME FILE: J16L1_22_05_01_002_0205_OPD_00.dwg
						DI. PROG. FG. IM. REV.
						J16L1_22_05_01_002_0205_OPD_00

IL PRESENTE DOCUMENTO NON POTRÀ ESSERE COPIATO, RIPRODOTTO O ALTAMENTE PUBBLICATO, IN TUTTO O IN PARTE, SENZA IL CONSENSO SCRITTO DELLA AUTOSTRADA BRESCIA-VERONA-VICENZA-PADOVA S.P.A. CON UN'ULTERIORE AUTORIZZAZIONE SARÀ PERMESSO A NORMA DI LEGGE, IL PRESENTE DOCUMENTO NON POTRÀ ESSERE COPIATO, RIPRODOTTO O ALTAMENTE PUBBLICATO, IN TUTTO O IN PARTE, SENZA IL CONSENSO SCRITTO DELLA AUTOSTRADA BRESCIA-VERONA-VICENZA-PADOVA S.P.A. UN'ULTERIORE AUTORIZZAZIONE SARÀ PERMESSO A NORMA DI LEGGE.