


QUADRO D'UNIONE  
Scala 1:100.000

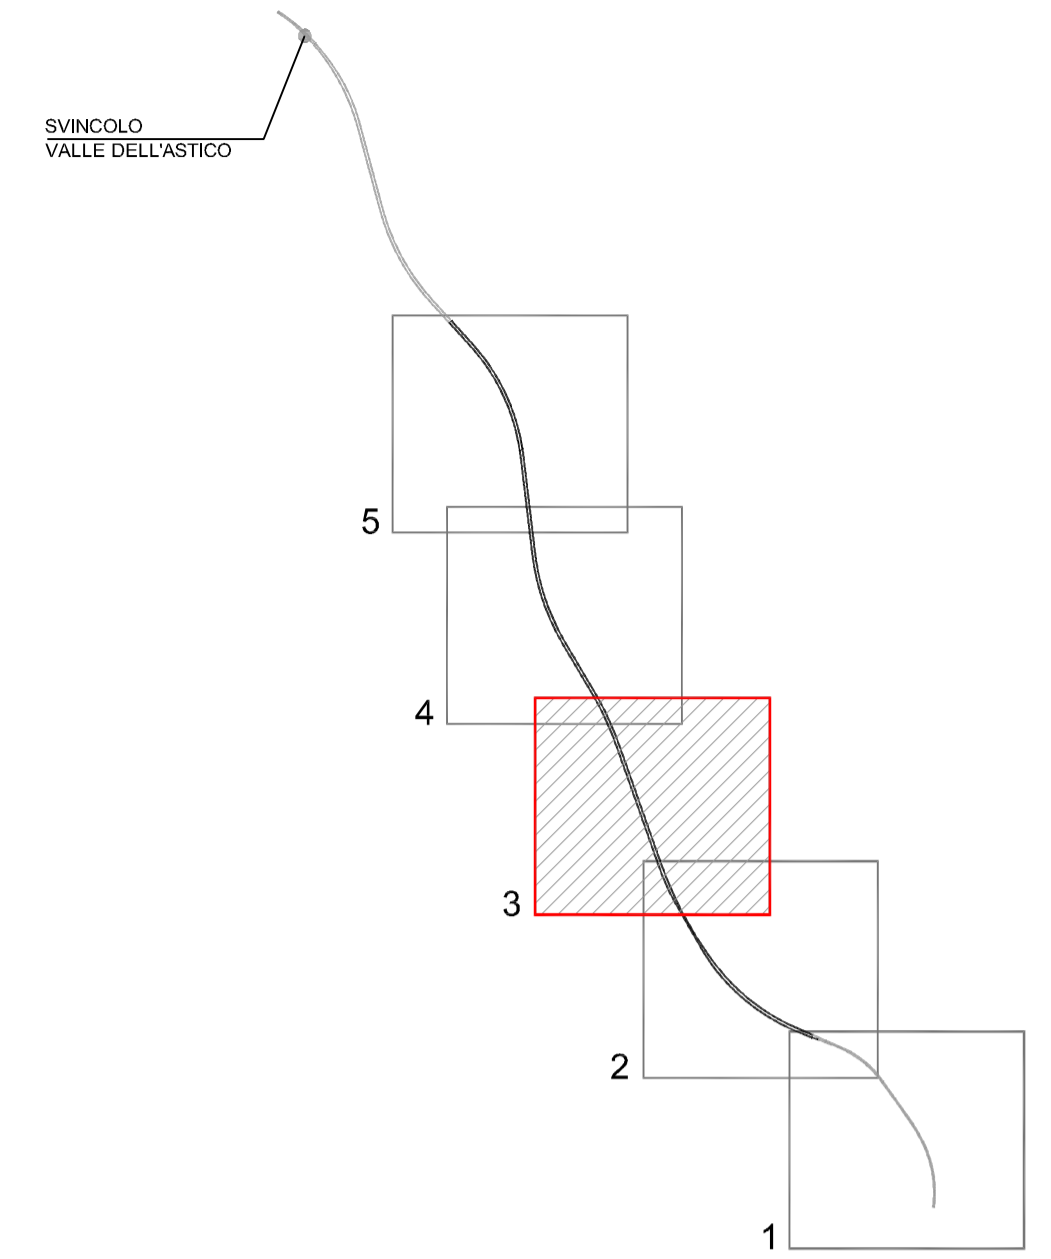

LEGENDA

- VARIANTE PROGETTUALE CONSEGUENTE ALLE INDICAZIONI MIBAC E RV
- TOPONOMASTICA**
- PROVINCIA DI VICENZA - REGIONE VENETO** NOME PROVINCIA - NOME REGIONE
- VELO D'ASTICO** NOME COMUNE
- CONFINE PROVINCIALE E REGIONALE
- CONFINE COMUNALE



**AUTOSTRADA VALDASTICO  
A31 NORD**  
1° LOTTO  
Piovene Rocchette - Valle dell'Astico

**PROGETTO DEFINITIVO**

CUP G21B1 30006 60005  
WBS 825.A3INL1  
COMMESSA J16L1

COMMITTENTE **A4autostrada** (Brescia | Verona | Vicenza | Padova) **FUNZIONE PROGETTO VALDASTICO**  
CAPO COMMESSA PER LA PROGETTAZIONE  
Dott. Ing. Pier Mauro Masoli

PRESTATORE DI SERVIZI: **CONSORZIO RAETIA**  
RAPPRESENTANTE: Dott. Ing. Alberto Scotti  
RESPONSABILE DELL'INTEGRAZIONE TRA LE PRESTAZIONI SPECIALISTICHE:  
Technical S.p.A. - Dott. Ing. Andrea Renso  
PROGETTAZIONE:

ELABORATO: SVILUPPO PROGETTUALE CONSEGUENTE ALLE INDICAZIONI MIBAC E RV  
Progetto stradale  
Asse Autostradale  
Planimetria - Tav 3 di 5  
Progressivo: **22 05 01 002 00** Rev.

Rev.	Data	Descrizione	Redazione	Controllo	Approvazione	Scala:
00	UGO 2011	PRIMA EMISSIONE	TECHNICAL - P. CAVALCHINI	V. REALE	A. RENSO	1:5000
						NOME FILE: J16L1_22_05_01_002_0305_OPD_00.dwg
						DI: PROG. FG: UV: REV: J16L1_22_05_01_002_0305_OPD_00

IL PRESENTE DOCUMENTO NON POTRÀ ESSERE COPIATO, RIPRODOTTO O ALTAMENTE PUBBLICATO, IN TUTTO O IN PARTE, SENZA IL CONSENSO SCRITTO DELLA AUTOSTRADA BRESCIA-VERONA-VICENZA-PADOVA S.P.A. CON UTILIZZO NON AUTORIZZATO SARÀ PUNIBILE A NORMA DI LEGGE. THIS DOCUMENT MAY NOT BE COPIED, REPRODUCED OR PUBLISHED, EITHER IN PART OR IN ITS ENTIRETY, WITHOUT THE WRITTEN PERMISSION OF AUTOSTRADA BRESCIA-VERONA-VICENZA-PADOVA S.P.A. UNAUTHORIZED USE WILL BE PROSECUTED BY LAW.