AUTOSTRADA
SEZIONE TIPO IN TRINCEA IN CURVA

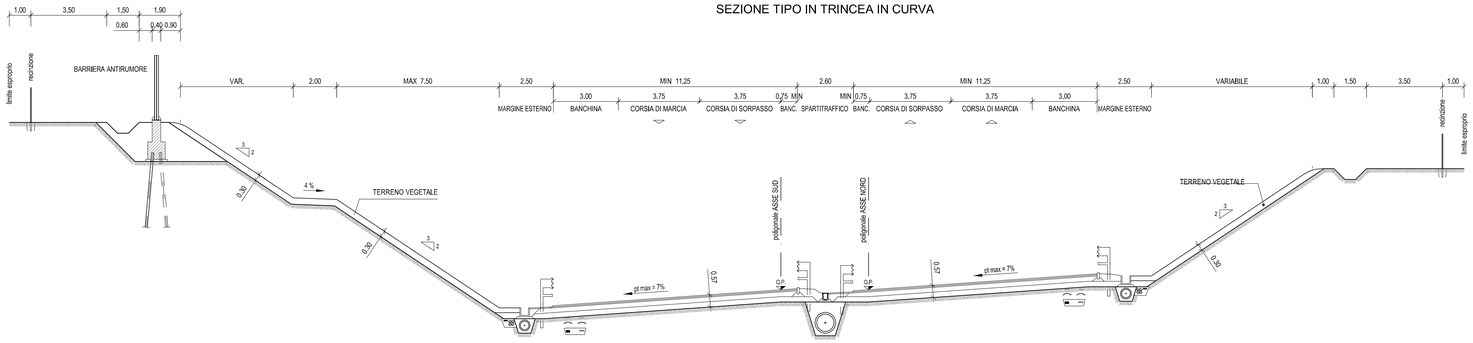

AUTOSTRADA
SEZIONE TIPO IN RETTIFILO
IN TRINCEA CON OPERA D'ARTE

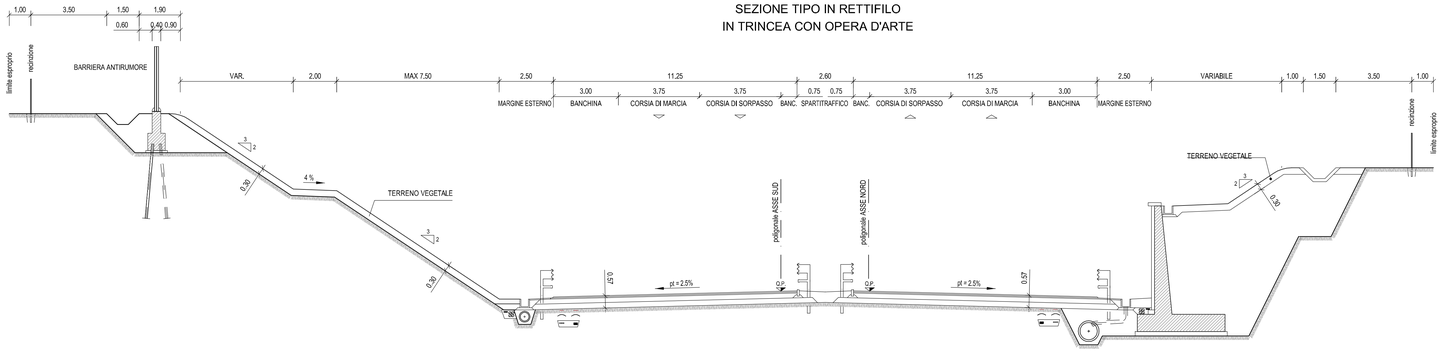

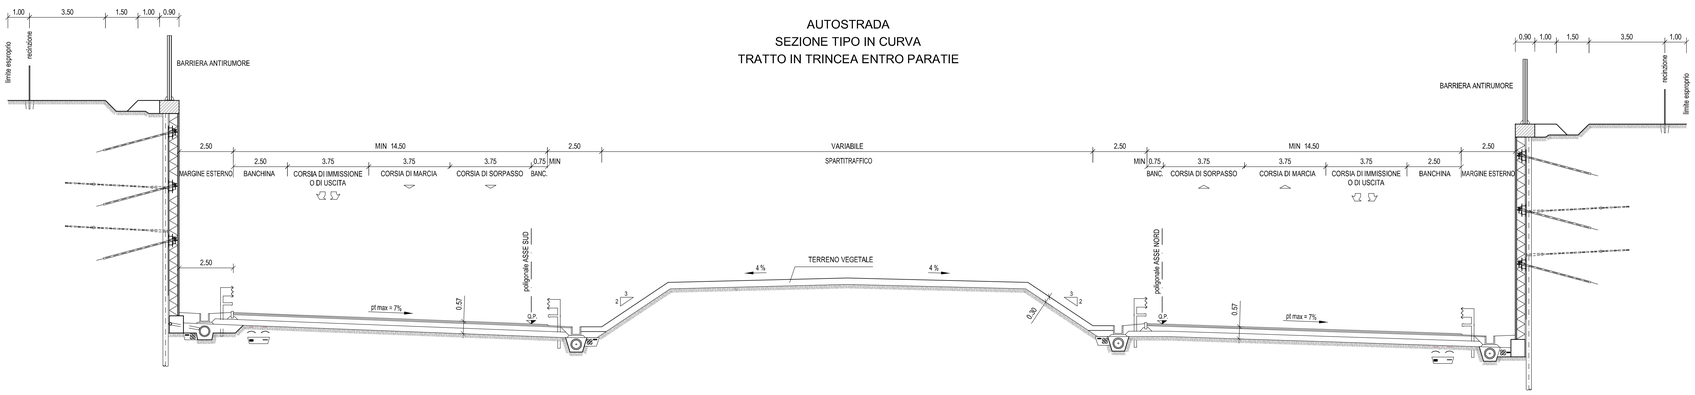

AUTOSTRADA
SEZIONE TIPO IN CURVA
TRATTO IN TRINCEA ENTRO PARATIE

LEGENDA

PAVIMENTAZIONE SEMIRIGIDA

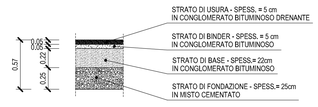

IMPIANTISTICA

CORRIDOIO TECNOLOGICO IMPIANTI
(vedasi elaborati impiantistici)

0 2 4 6 8 10 m

A4autostrada
Brescia| Verona| Vicenza| Padova

RINA
SERVICES MANAGEMENT SYSTEM
ISO 9001 - ISO 14001
BS OHSAS 18001 - SA 8000

AUTOSTRADA VALDASTICO
A31 NORD

1° LOTTO
Piovene Rocchette - Valle dell'Astico

PROGETTO DEFINITIVO

CUP	C21B1 30006 60005
WBS	B25.A3NL13
COMMESSA	J16L1

COMMITTENTE
A4autostrada
Brescia| Verona| Vicenza| Padova

FUNZIONE PROGETTO VALDASTICO

CAPO COMMESSA
PER LA PROGETTAZIONE
Dott. Ing. Fier Mauro Masoli

PRESTATORE DI SERVIZI:
CONSORZIO RAETIA
RAPPRESENTANTE: Dott. Ing. Alberto Scotti

RESPONSABILE DELL'INTEGRAZIONE
TRA LE PRESTAZIONI SPECIALISTICHE:
Technital S.p.A. - Dott. Ing. Fabio Renso

PROGETTAZIONE:
TECHNITAL

ELABORATO: SVILUPPO PROGETTUALE CONSEGUENTE ALLE INDICAZIONI MIBAC E RV
Progetto stradale
Asse Autostradale
Sezioni caratteristiche - Tav. 1 di 3

Progressivo 22 05 01 004 Rev. 00

SCALA: 1:100

Rev.	Data	Descrizione	Redazione	Controllo	Approvazione
00	LUGLIO 19	PRIMA EMISSIONE	TECHNITAL - P.CAVICCHINI	V.REALE	A.RENZO

NOME FILE: J16L1_22_05_01_004_0103_0PD_00.dwg

CIG PROGR. FG. UP. REV.
J16L1_22_05_01_004_0103_0PD_00

IL PRESENTE DOCUMENTO NON POTRA' ESSERE COPIATO, RIPRODOTTO O ALTRIMENTI PUBBLICATO IN TUTTO O IN PARTE, SENZA IL CONSENSO SCRITTO DELLA AUTOSTRADA BRESCIA-PADOVA S.p.A., DI NON FARNE USO NON AUTORIZZATO. SHALL NOT BE COPIED, REPRODUCED OR PUBLISHED, EITHER IN PART OR IN ITS ENTIRETY, WITHOUT THE WRITTEN PERMISSION OF AUTOSTRADA BRESCIA-VERONA-VICENZA-PADOVA S.P.A., UNAUTHORISED USE WILL BE PROSECUTED BY LAW.