




AUTOSTRADA
SEZIONE TIPO IN RETTIFILLO
IN PROSSIMITA' DELLE GALLERIE ARTIFICIALI

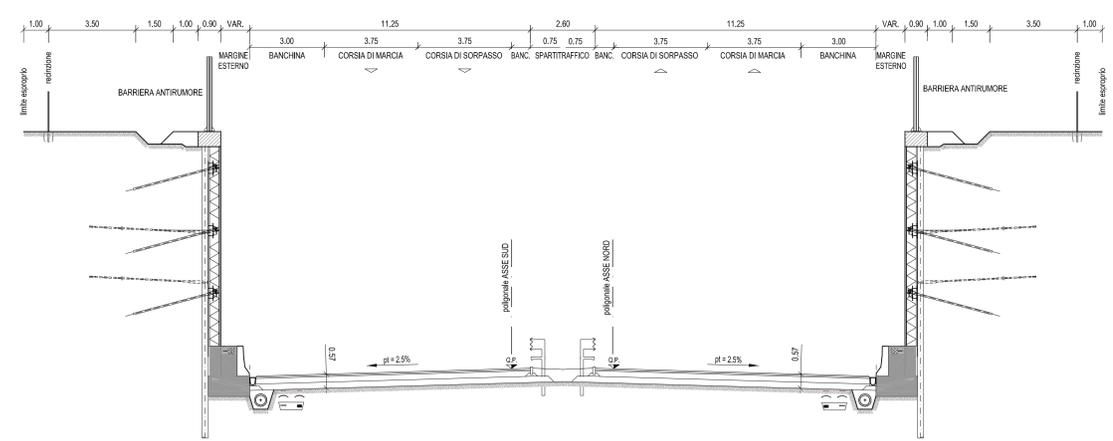


AUTOSTRADA IN RETTIFILLO IN RILEVATO

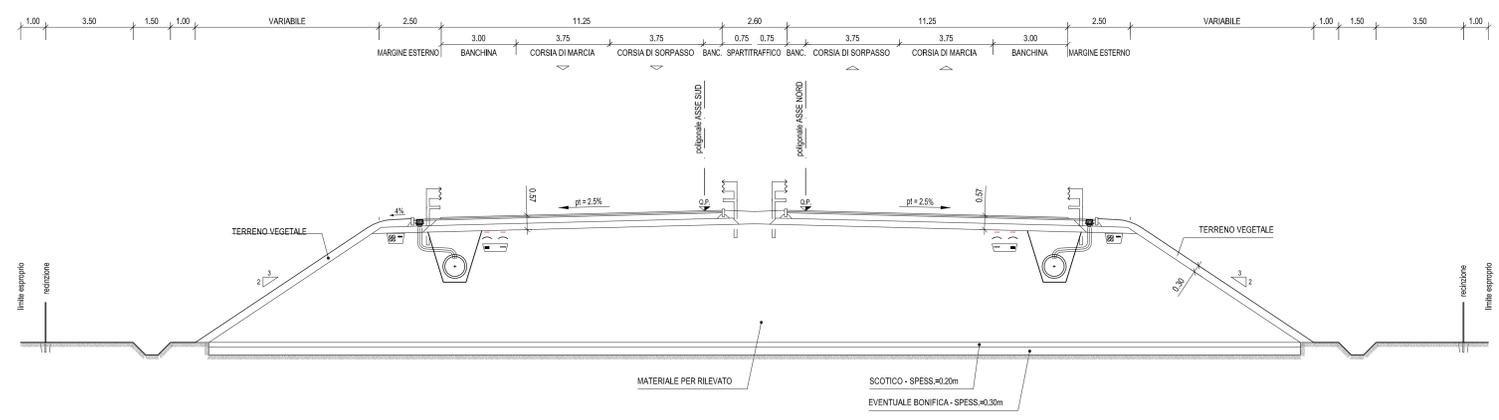

AUTOSTRADA IN RETTIFILLO IN TRINCEA CON TERRA RINFORZATA

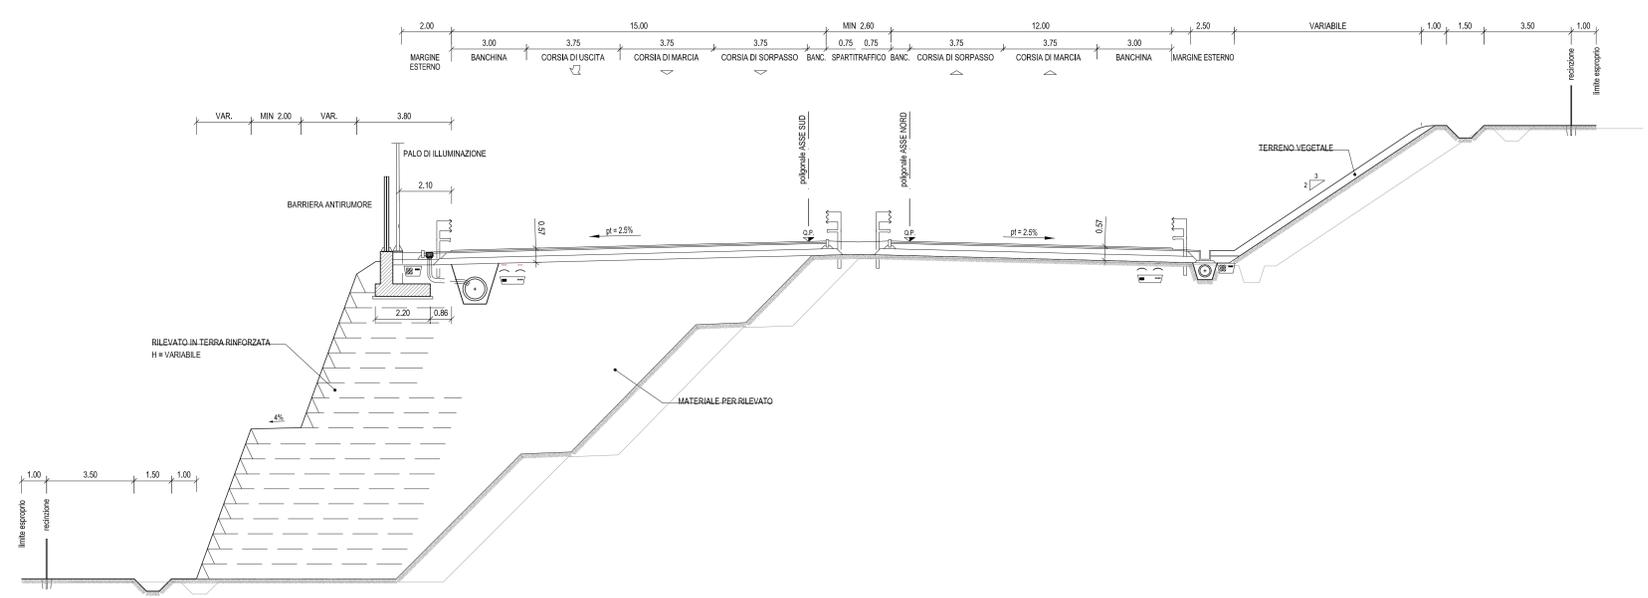

LEGENDA

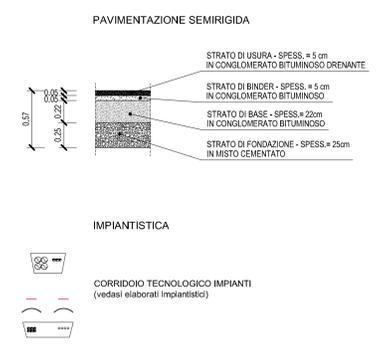

**AUTOSTRADA VALDASTICO
A31 NORD**
1° LOTTO
Piovene Rocchette - Valle dell'Astico

PROGETTO DEFINITIVO

COMMITTENTE	A4autostrada	FUNZIONE PROGETTO VALDASTICO	CAPO COMMISSA PER LA PROGETTAZIONE Dott. Ing. Pier Mauro Masoli
-------------	--------------	------------------------------	--

PRESTATORE DI SERVIZI:	CONSORZIO RAETIA	PROGETTAZIONE	22 05 01 004 00
------------------------	------------------	---------------	-----------------

ELABORATO:	SVILUPPO PROGETTUALE CONSEQUENTE ALLE INDICAZIONI MIBAC E RV	Progetto stradale	Sezioni caratteristiche - Tav. 2 di 3
------------	--	-------------------	---------------------------------------

Rev.	Data	Descrizione	Redazione	Controllo	Approvazione	SCALA:
01	05/21	PRIMA DIMENSIONE	TECNICA - P. GIOVANNI	V. REALE	A. RENZO	1:100
						NOME FILE: J16L1_22_05_01_004_003_0PO_00.dwg
						DL PROJ. ES. DI. RE. J16L1_22_05_01_004_003_0PO_00