STATO DI FATTO

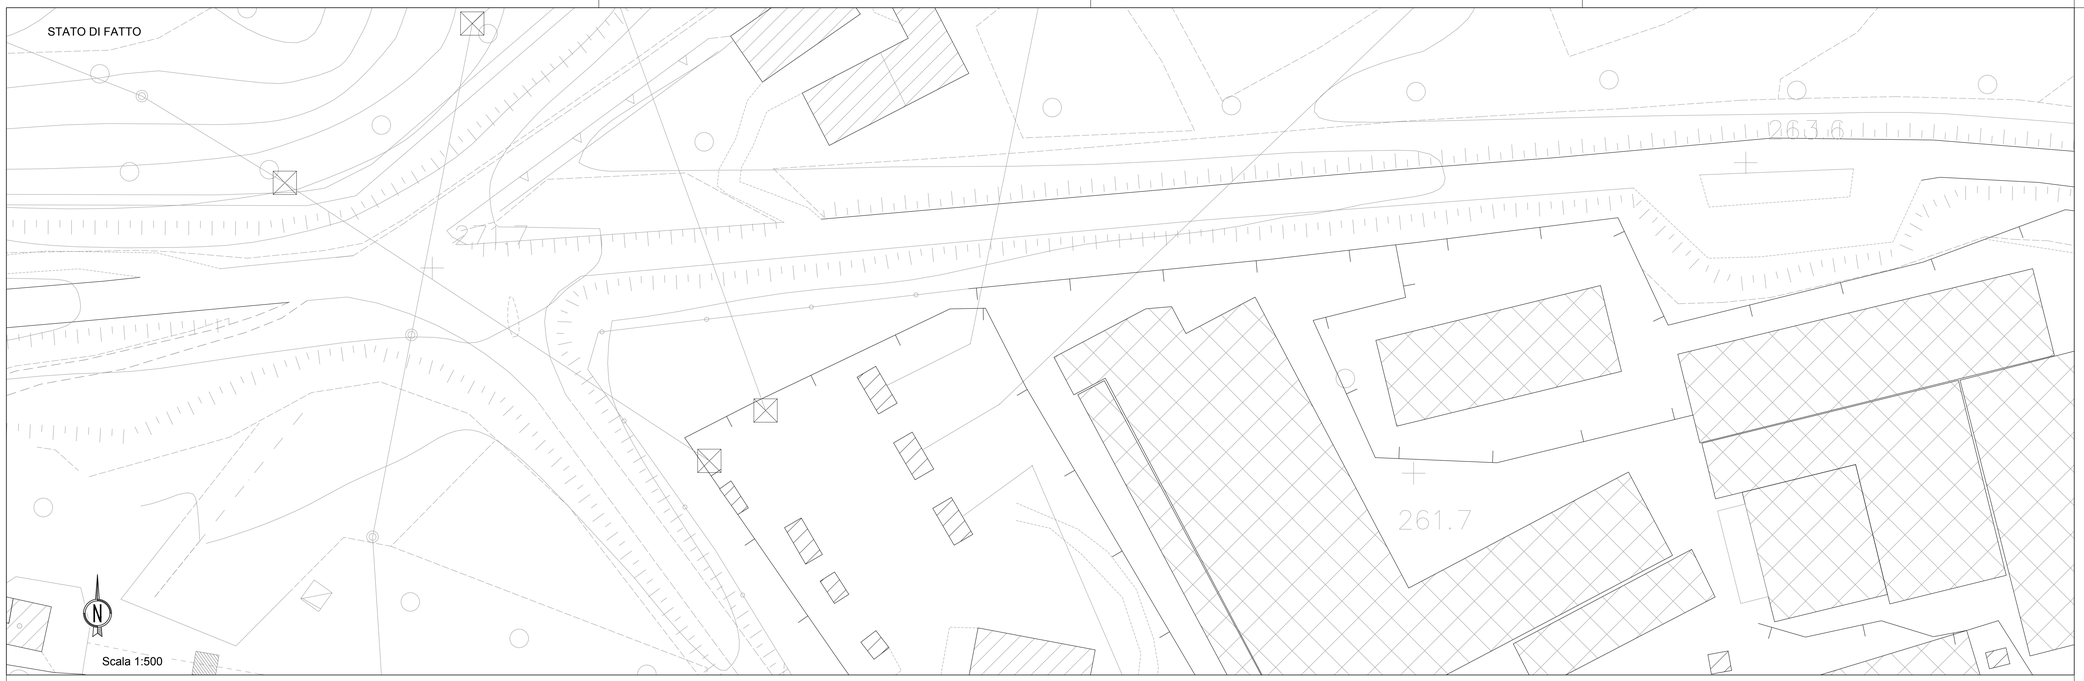

INQUADRAMENTO

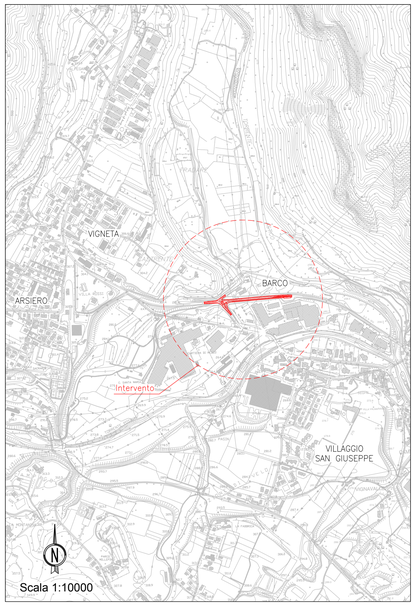

PROGETTO

A4autostrada
Brescia| Verona| Vicenza| Padova

RINA
CERTIFIED MANAGEMENT SYSTEM
ISO 9001 | ISO 14001
BS OHSAS 18001 | SA 8000

AUTOSTRADA VALDASTICO
A31 NORD

1° LOTTO
Piovene Rocchette - Valle dell'Astico

PROGETTO DEFINITIVO

CUP	G21B1 30006 60005
WBS	B25.A31NU3
COMMESSA	J16L1

COMMITTENTE

A4autostrada
Brescia| Verona| Vicenza| Padova

FUNZIONE PROGETTO VALDASTICO

CAPO COMMESSA
PER LA PROGETTAZIONE
Dott. Ing. Pier Mauro Massoli

PRESTATORE DI SERVIZI:
CONSORZIO RAETIA
RAPPRESENTANTE: Dott. Ing. Alberto Scotti

RESPONSABILE DELL'INTEGRAZIONE TRA LE PRESTAZIONI SPECIALISTICHE:
Tecnoprojekt - Dott. Ing. Andrea Benso

PROGETTAZIONE:
TECHNITAL S.p.A.
Dott. Ing. ANDREA BENSO

ELABORATO: SVILUPPO PROGETTUALE CONSEGUENTE ALLE INDICAZIONI MIBAC E RV
Progetto stradale
Interventi di riqualificazione della SP 350
Intervento n. 2 - Adeguamento intersezione con Via dell'Industria - Planimetrie

Progressivo: 22 05 01 005 Rev: 00

Rev.	Data	Descrizione	Redazione	Controllo	Approvazione
00	LUG.2019	Prima emissione	TECHNITAL - G.FOLLESA	I.SORIO	A.RENSO

SCALA: 1:500
NOME FILE: J16L1_22_05_01_005_0207_0PD_00.dwg
CIG: PROGR: FG: LM: REV: J16L1_22_05_01_005_0207_0PD_00

IL PRESENTE DOCUMENTO NON POTRA' ESSERE COPIATO, RIPRODOTTO O ALTRIMENTI PUBBLICATO, IN TUTTO O IN PARTE, SENZA IL CONSENSO SCRITTO DELLA AUTOSTRADA BS-VR-VI-PD S.P.A. OGNI UTILIZZO NON AUTORIZZATO SARA' PERSEGUITO A NORMA DI LEGGE.
THIS DOCUMENT MAY NOT BE COPIED, REPRODUCED OR PUBLISHED, EITHER IN PART OR IN ITS ENTIRETY, WITHOUT THE WRITTEN PERMISSION OF AUTOSTRADA BRESCIA-VERONA-VICENZA-PADOVA S.P.A. UNAUTHORIZED USE WILL BE PROSECUTE BY LAW.