

STATO DI FATTO




Scala 1:500

PROGETTO



Scala 1:500

INQUADRAMENTO

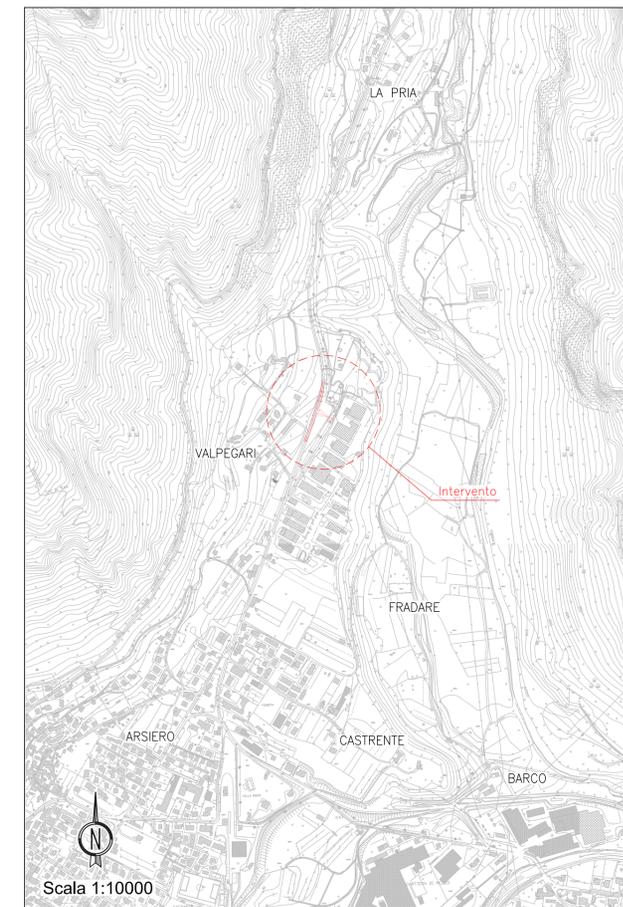

**AUTOSTRADA VALDASTICO
A31 NORD
1° LOTTO
Piovene Rocchette - Valle dell'Astico**

PROGETTO DEFINITIVO

CUP	G21B1 30006 60005
WBS	825.A31N11
COMMESSA	J16L1



FUNZIONE PROGETTO VALDASTICO

CAPO COMMESSA
PER LA PROGETTAZIONE
Dott. Ing. Pier Mauro Masoli

PRESTATORE DI SERVIZI:
CONSORZIO RAETIA



RAPPRESENTANTE: Dott. Ing. Alberto Scotti

RESPONSABILE DELL'INTEGRAZIONE
TRA LE PRESTAZIONI SPECIALISTICHE:
Techintec S.p.A. - Dott. Ing. Andrea Rensio



PROGETTAZIONE:
Dott. Ing. Andrea Rensio



ELABORATO: SVILUPPO PROGETTUALE CONSEQUENTE ALLE INDICAZIONI IMBAC E RV
Progetto stradale
Interventi di riqualificazione della SP 350
Intervento n. 3 - Nuova intersezione per la zona industriale di Arsiero - Planimetria

Progressivo	22 05 01 005 00	Rev.	00
-------------	-----------------	------	----

Rev.	Data	Descrizione	Redazione	Controllo	Approvazione	SCALA: 1:500
00	LUG2021	Prima emissione	TECHINTAL - G.FOLLESA	ISORIO	ARENDO	NOME FILE: J16L1_22_05_01_005_0307_OPD_00.dwg
						CU: PROG. FG: UM: REV: J16L1_22_05_01_005_0307_OPD_00

L'PRESENTI DOCUMENTO NON POTRA' ESSERE COPIATO, RIPRODOTTO O ALTREMENTE PUBLICATO, IN TUTTO O IN PARTE, SENZA IL CONSENSO SCRITTO DELLA AUTOSTRADA - B&H&V&P S.P.A., DON UTILIZZO NON AUTORIZZATO SARAN PERSECUITO A NORMA DI LEGGE. THIS DOCUMENT MAY NOT BE COPIED, REPRODUCED OR PUBLISHED, EITHER IN PART OR IN ITS ENTIRETY, WITHOUT THE WRITTEN PERMISSION OF AUTOSTRADA - B&H&V&P S.P.A., UNAUTHORIZED USE WILL BE PROSECUTED BY LAW.