


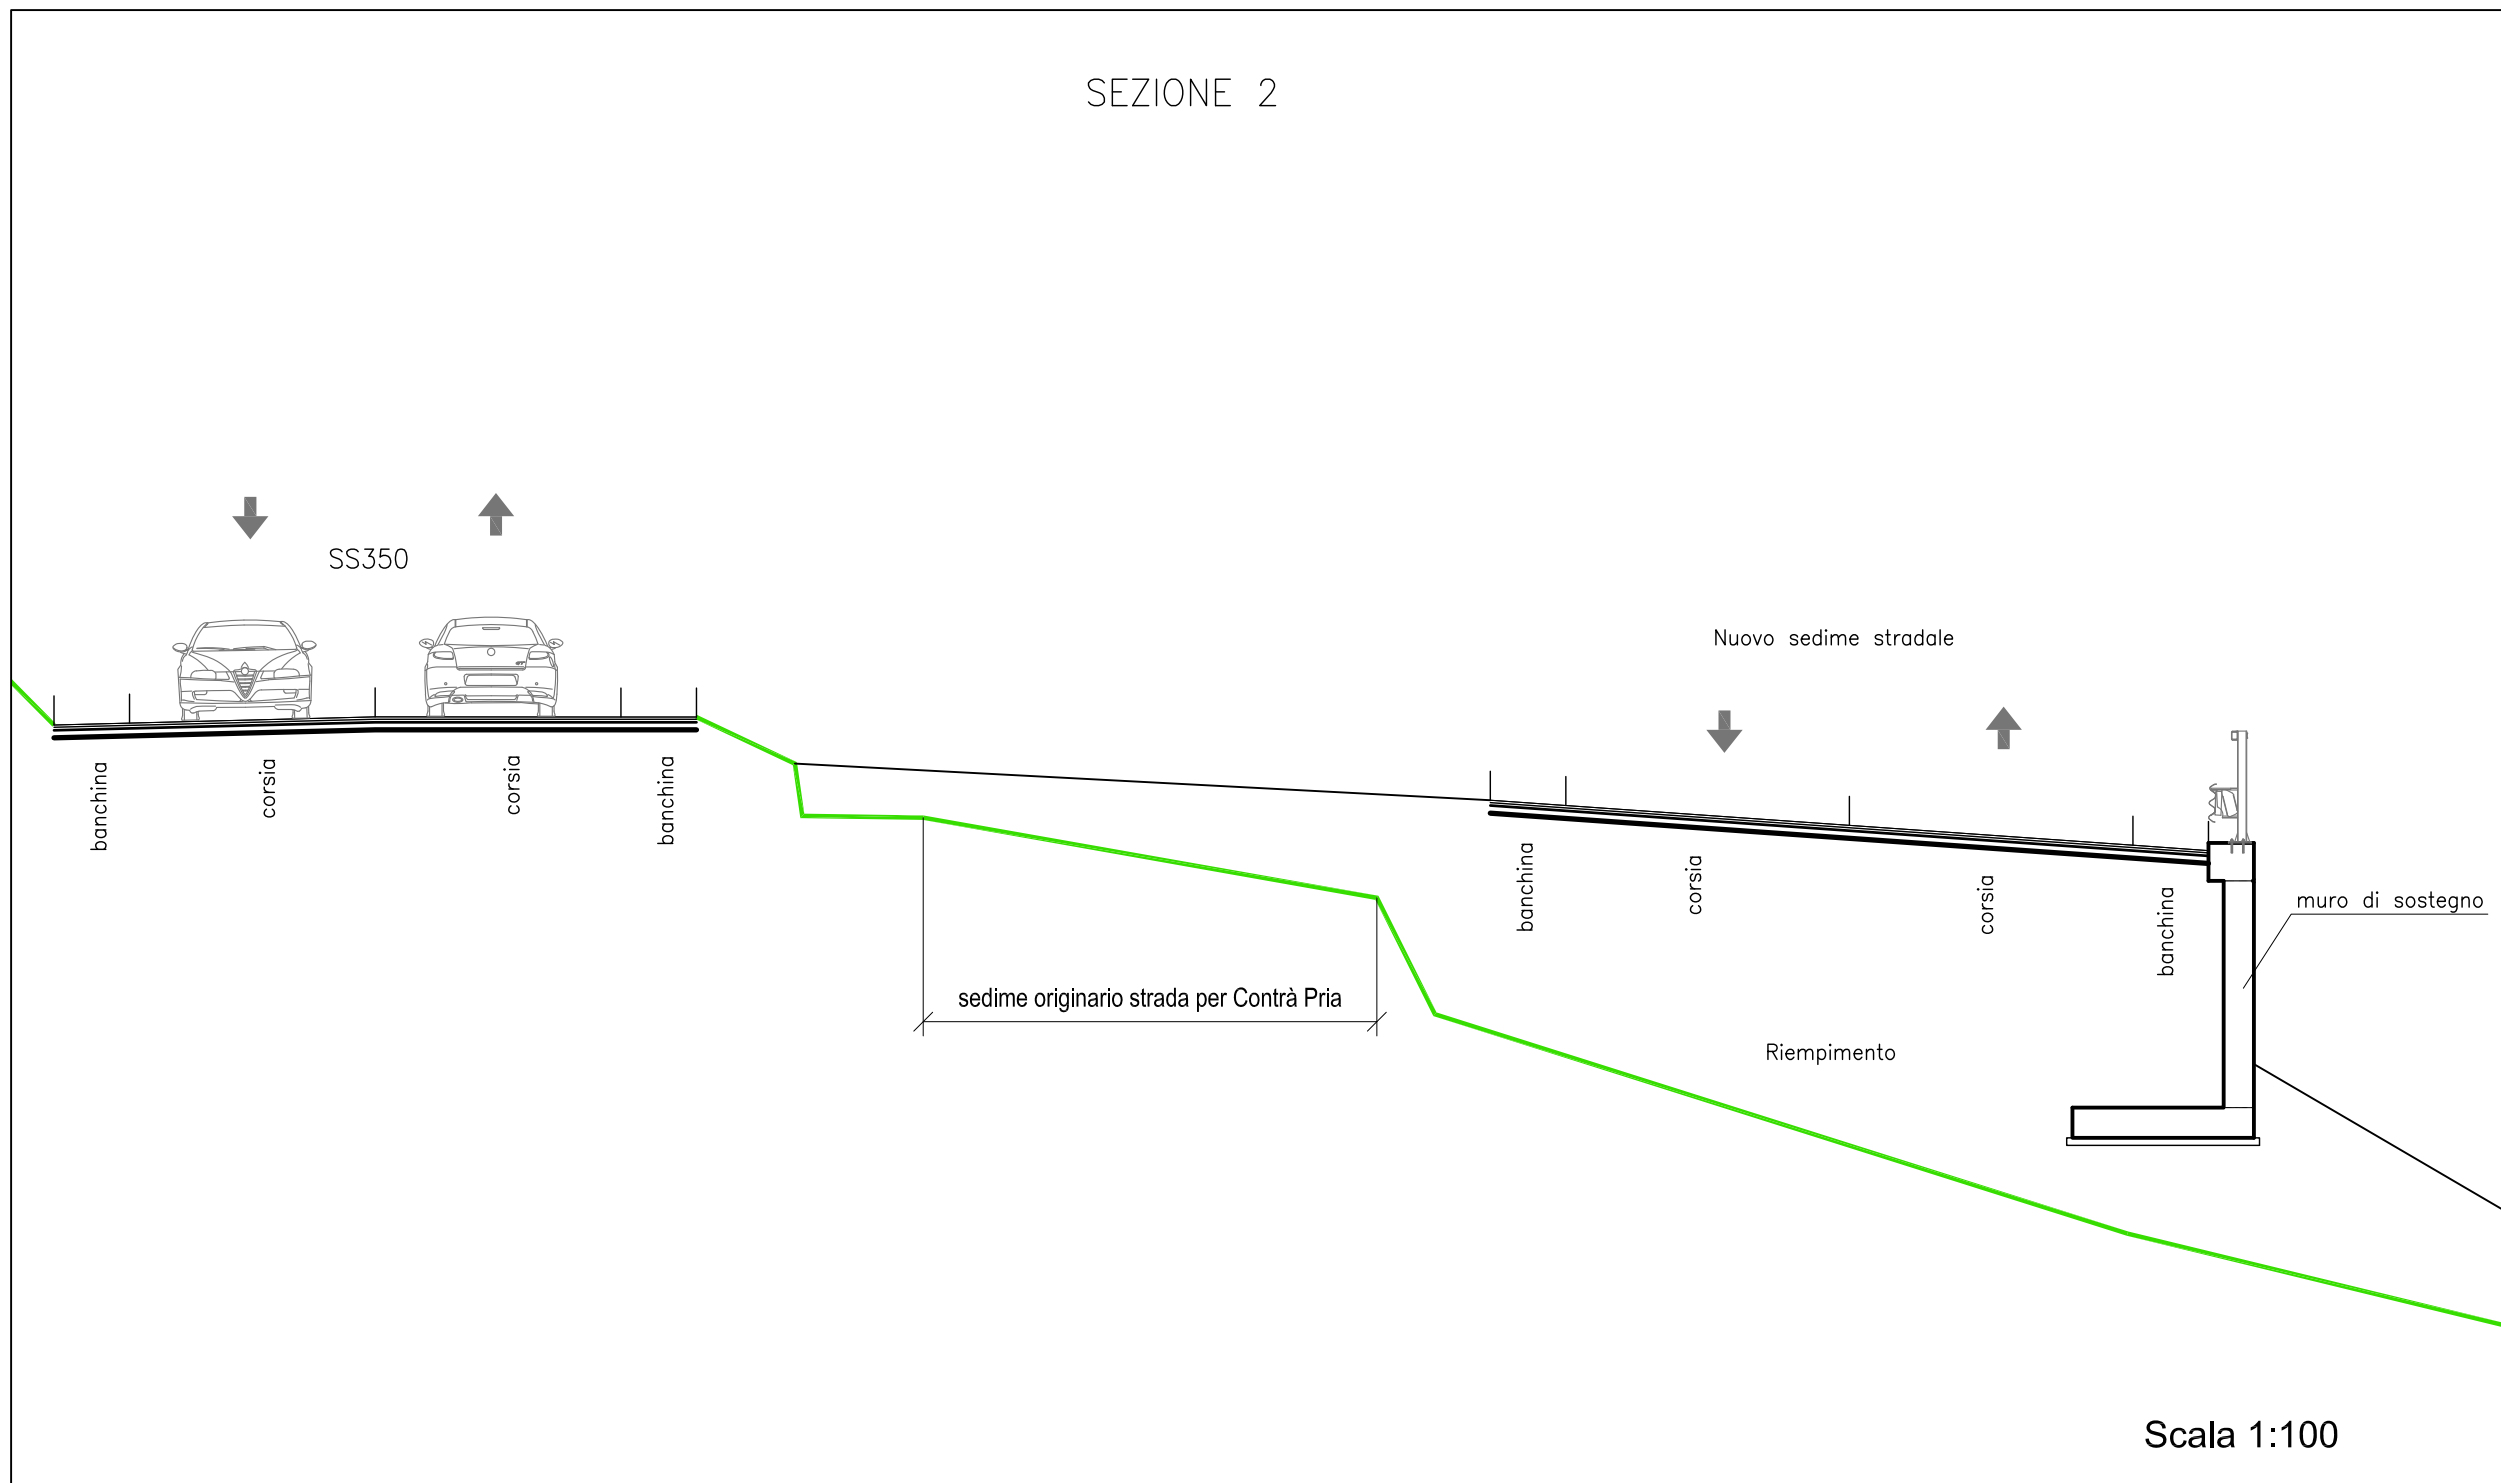


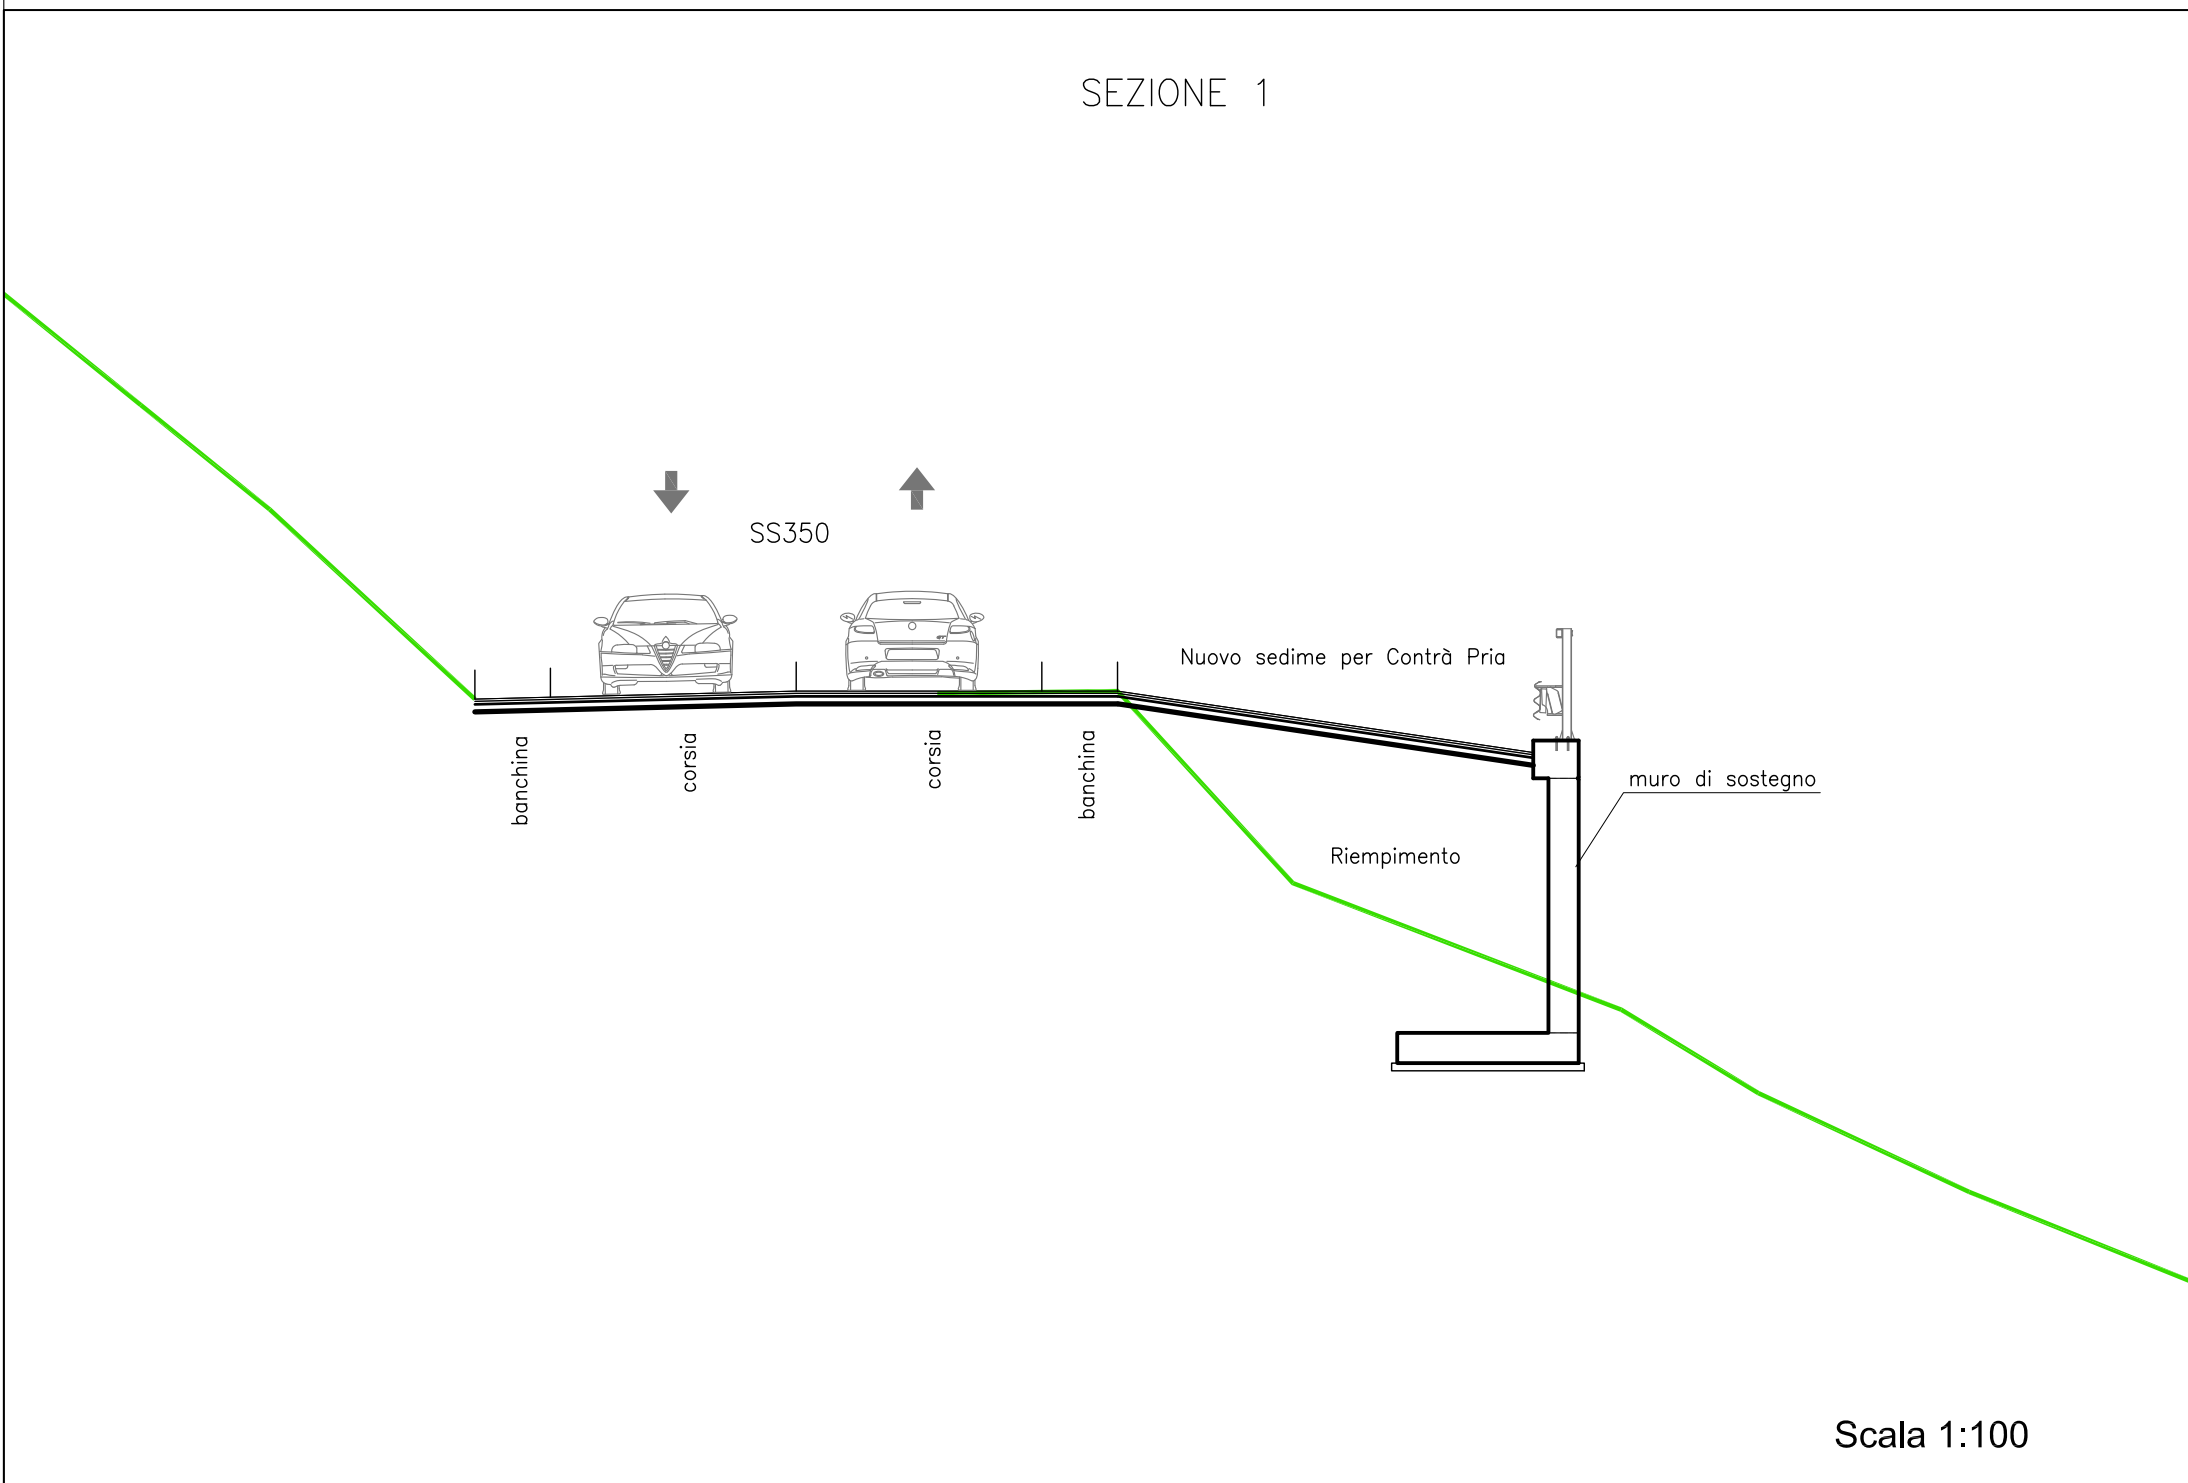

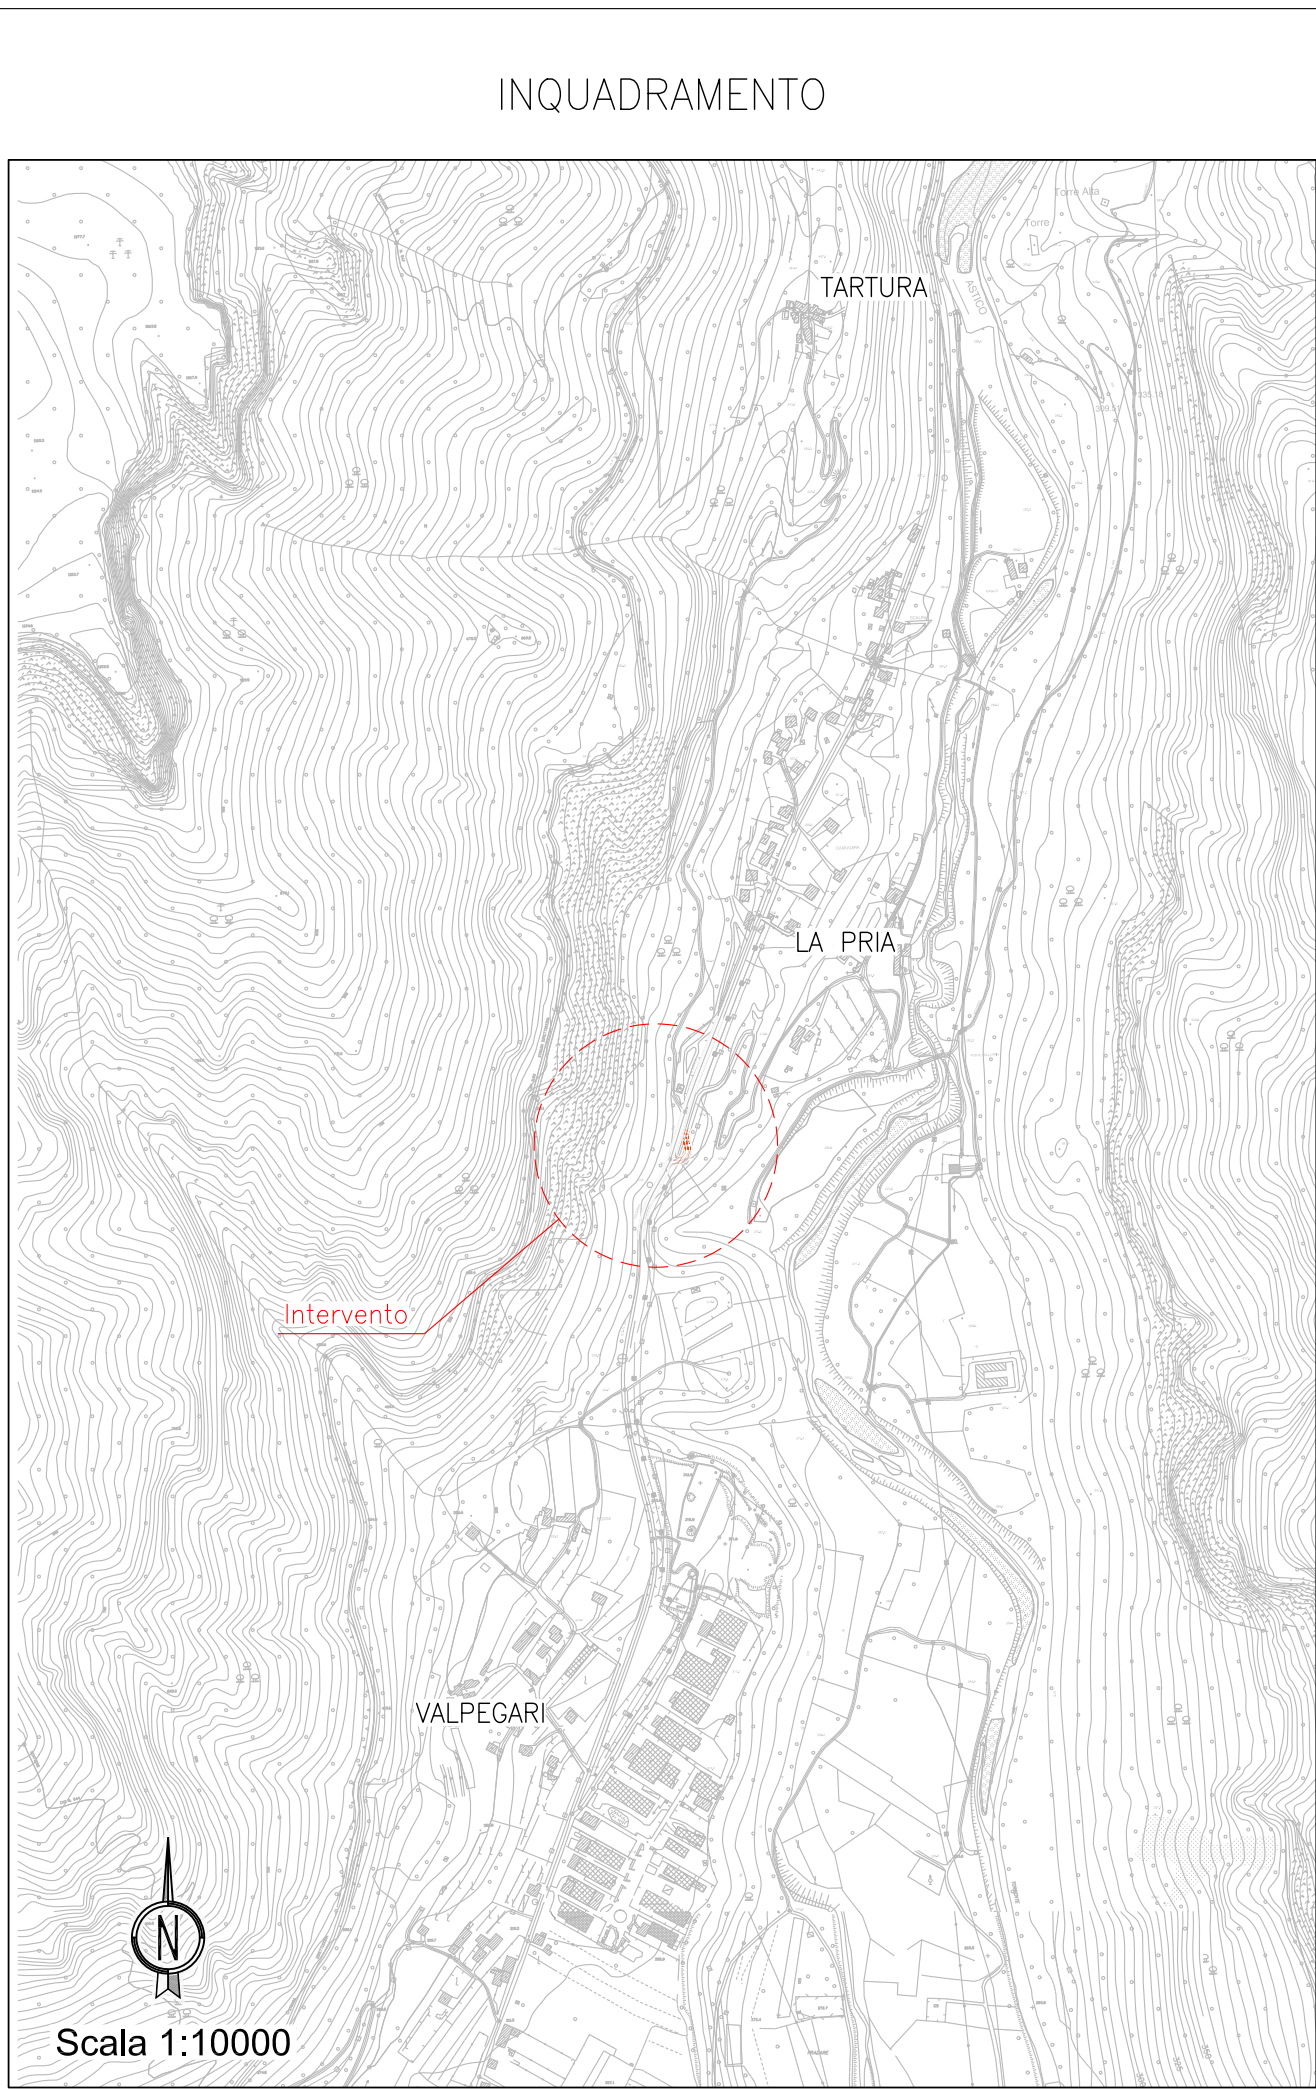

Brescia| Verona| Vicenza| Padova

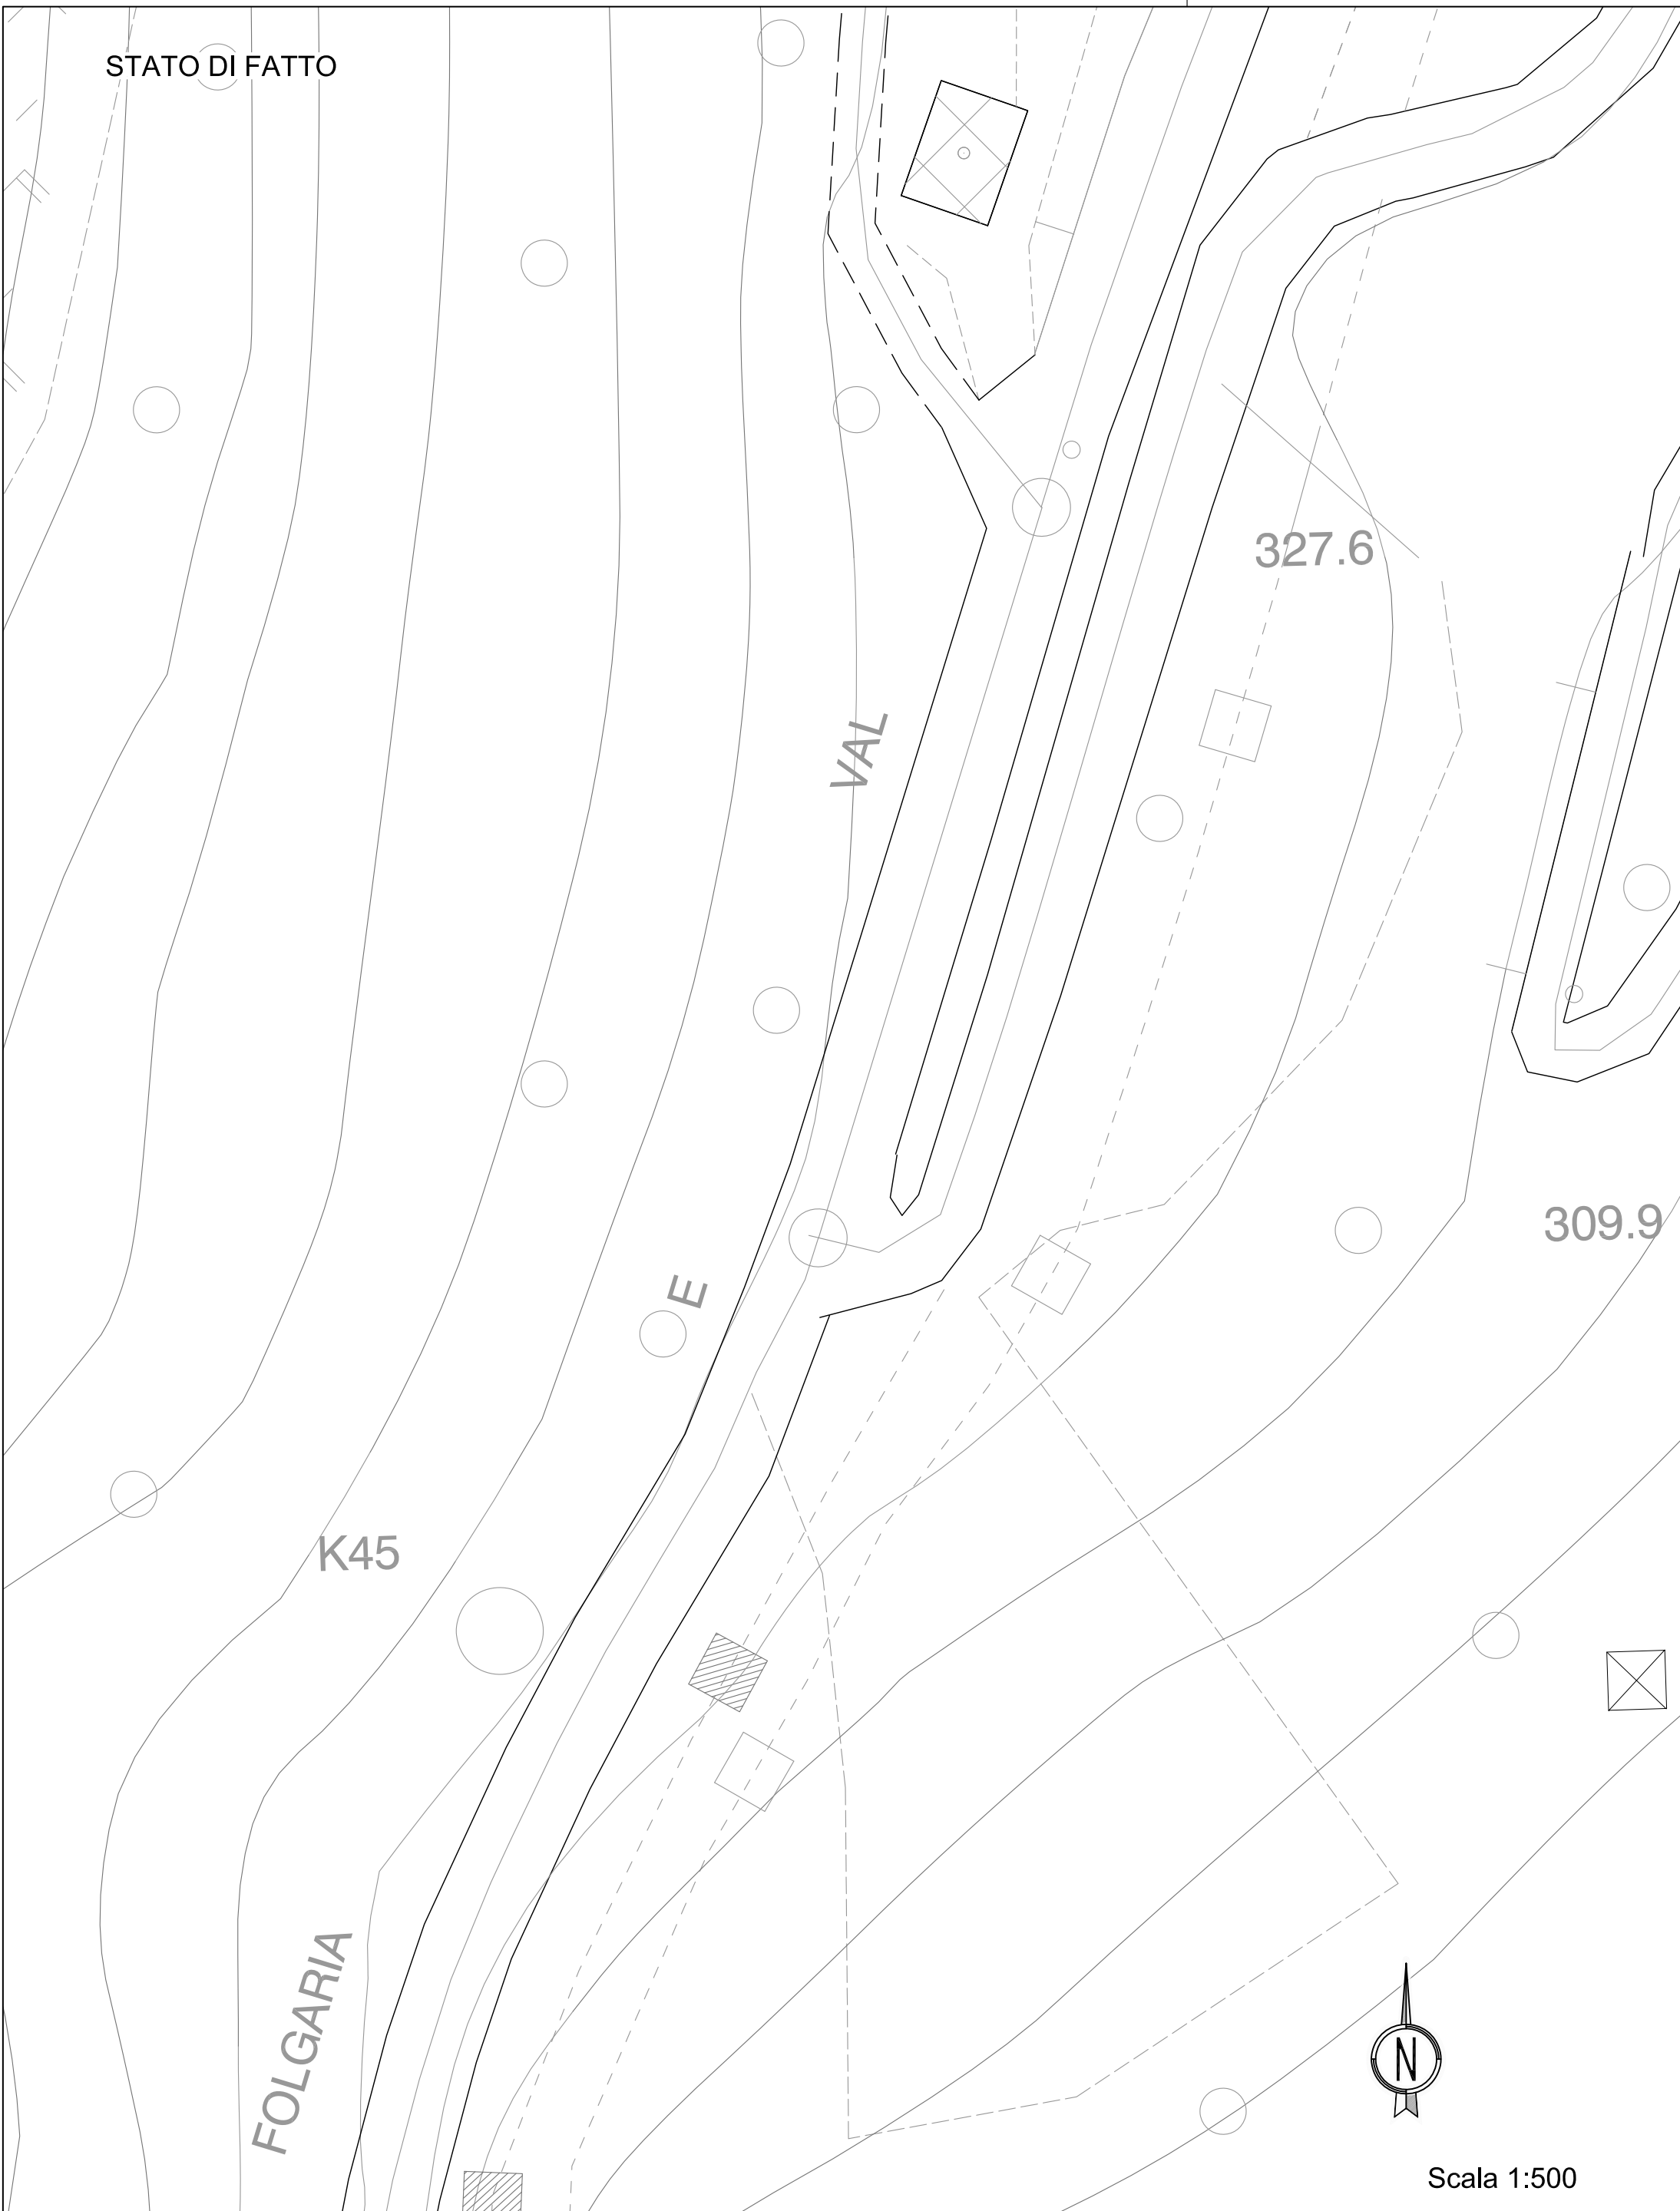

CERTIFIED MANAGEMENT SYSTEM
ISO 9001 - ISO 14001
ISO 45001 - ISO 50001 - SA 8000

AUTOSTRADA VALDASTICO

A31 NORD

1° LOTTO

Piovene Rocchette - Valle dell'Astico

PROGETTO DEFINITIVO

CUPG21B1 30006 60005

WBSB25.A31N1.1

COMMESSAJ16L1



Brescia| Verona| Vicenza| Padova

FUNZIONE PROGETTO VALDASTICO

CAPO COMMESSA
PER LA PROGETTAZIONE
Dott. Ing. Pier Mauro Masoli



RAPPRESENTANTE: Dott. Ing. Alberto Scotti

PRESTATORE DI SERVIZI:
CONSORZIO RAETA

RESPONSABILE DELL'INTERPRETAZIONE
TRA LE PRESSIONI SPECIALISTICHE:
Tecnico della Provincia di Verona
Dott. Ing. ANDREA RENZO

PROGETTAZIONE:


ELABORATO: SVILUPPO PROGETTUALE CONSEQUENTE ALLE INDICAZIONI MIBAC E RV
Progetto stradale
Interventi di riqualificazione della SP 350
Intervento n. 4 - Adeguamento dell'intersezione per la località La Pria - Planimetria e sezioni

Progressivo
22 05 01 005 00

Rev.
00

Rev.	Data	Descrizione	Redazione	Controllo	Approvazione	SCALA:
00	LUG 0219	Prima emissione	TECHINITAL - G.FOLLESA	LSORIO	A.RENSO	varie

NOME FILE: J16L1_22_05_01_005_0407_OPD_00.dwg

CUI. PROG. FS. UI. REV.

J16L1_22_05_01_005_0407_OPD_00

IL PRESENTE DOCUMENTO NON POTRÀ ESSERE COPIATO, RIPRODOTTO O ALTAMENTE PUBBLICATO, IN TUTTO O IN PARTE, SENZA IL CONSENSO SCRITTO DELLA "AUTOSTRADA BREVIAPIPO S.P.A.", OME UTILIZZO NON AUTORIZZATO SARÀ PERSECUITO A NORMA DI LEGGE.
THIS DOCUMENT MAY NOT BE COPIED, REPRODUCED OR PUBLISHED, EITHER IN PART OR IN ITS ENTIRETY, WITHOUT THE WRITTEN PERMISSION OF "AUTOSTRADA BREVIAPIPO S.P.A.", UNAUTHORIZED USE WILL BE PROSECUTED BY LAW.