


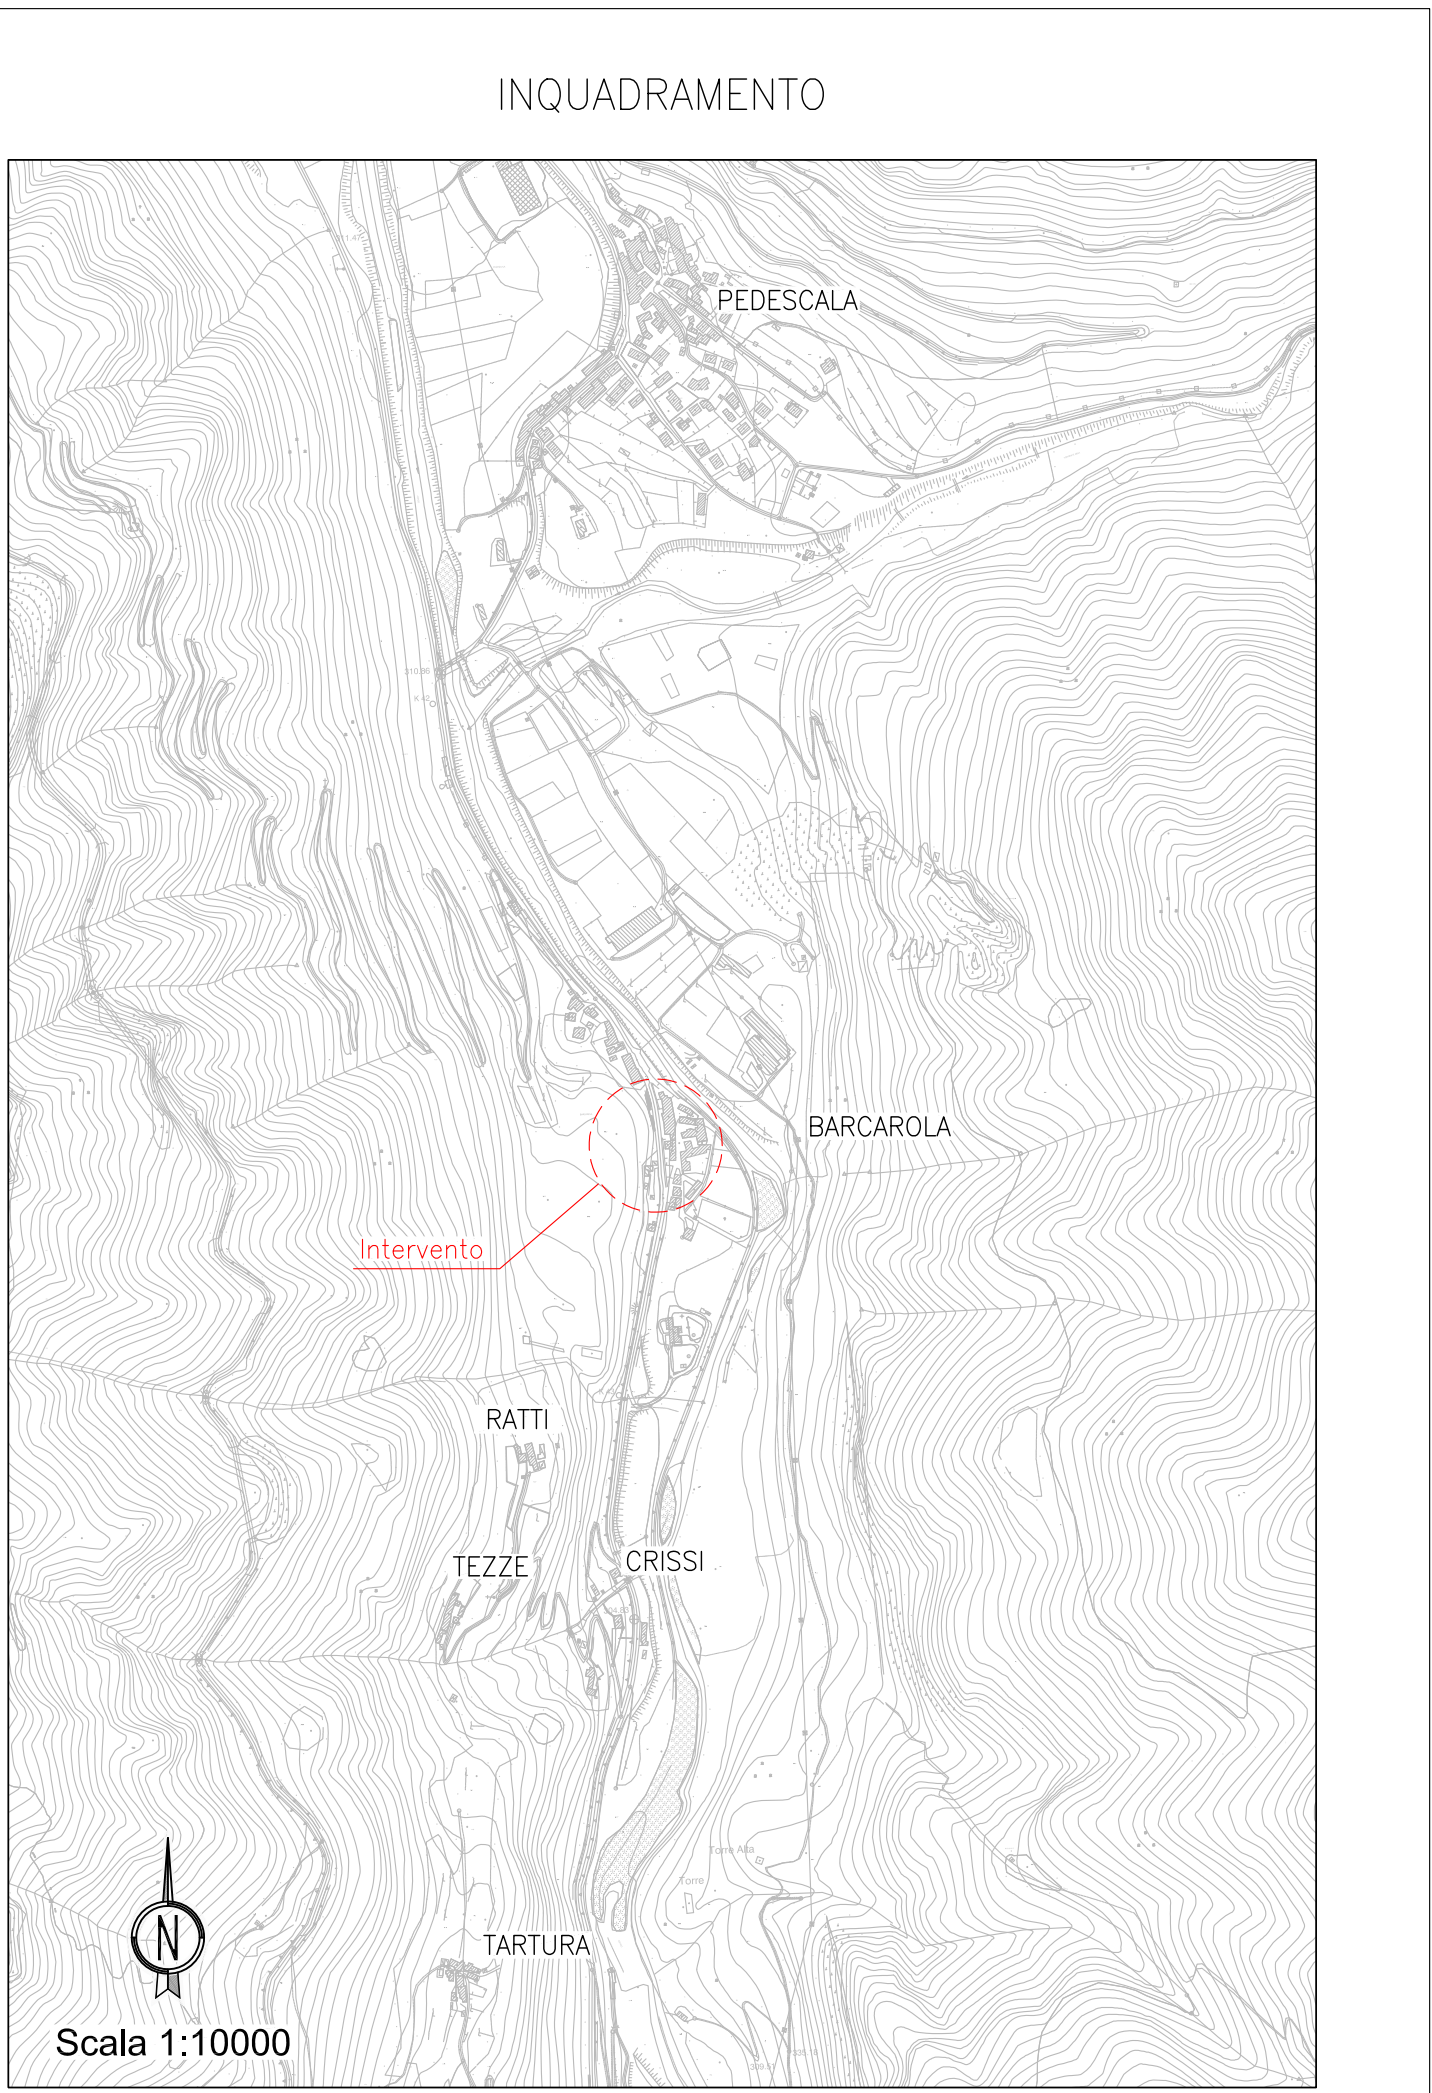



Brescia| Verona| Vicenza| Padova



CERTIFIED MANAGEMENT SYSTEM
ISO 9001 - ISO 14001
ISO 45001 - SA 8000

AUTOSTRADA VALDASTICO

A31 NORD

1° LOTTO

Piovene Rocchette - Valle dell'Astico

PROGETTO DEFINITIVO

CUPG21B1 30006 60005

WBS825.A31N11

COMMESSAJ16L1

COMMITTENTE



Brescia| Verona| Vicenza| Padova

FUNZIONE PROGETTO VALDASTICO


CAPO COMMESSA
PER LA PROGETTAZIONE
Dott. Ing. Pier Mauro Masoli



RAPPRESENTANTE: Dott. Ing. Alberto Scotti

PRESTATORE DI SERVIZI:

CONSORZIO RAETIA

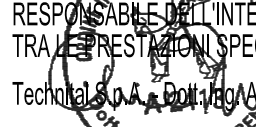RESPONSABILI DELL'INTERAZIONE
TRA LE PRESTAZIONI SPECIALISTICHE:
Tecnico  Dott. Ing. Andrea Rensio

PROGETTAZIONE:



Dott. Ing. Andrea Rensio

ELABORATO:

SVILUPPO PROGETTUALE CONSEQUENTE ALLE INDICAZIONI MIBAC E RV

Progetto stradale

Interventi di riqualificazione della SP 350

Intervento n. 5 - Adeguamento per la frazione Barcarola - Planimetria

Progressivo

22 05 01 005 00

Rev.

00

Rev.	Data	Descrizione	Redazione	Controllo	Approvazione	SCALA: 1:250
00	LUG 2019	Prima emissione	TECHNITAL - G.FOLLESA	ISORIO	A.RENIO	NOME FILE: J16L1_22_05_01_005_0507_OPD_00.dwg
						CIL. PROGR. FG. UI. REV. J16L1_22_05_01_005_0507_OPD_00

IL PRESENTE DOCUMENTO NON POTRA' ESSERE COPIATO, RIPRODOTTO O ALTAMENTE PUBBLICATO, IN TUTTO O IN PARTE, SENZA IL CONSENSO SCRITTO DELLA AUTOSTRADA BREVIAUTO S.P.A. OOM UTILIZZO NON AUTORIZZATO: SARAN PERSECUITO A NORMA DI LEGGE.

THIS DOCUMENT MAY NOT BE COPIED, REPRODUCED OR PUBLISHED, EITHER IN PART OR IN ITS ENTIRETY, WITHOUT THE WRITTEN PERMISSION OF AUTOSTRADA BREVIAUTO/VERONA/CIENCA/PAOVIA S.P.A. UNAUTHORIZED USE WILL BE PROSECUTED BY LAW.