


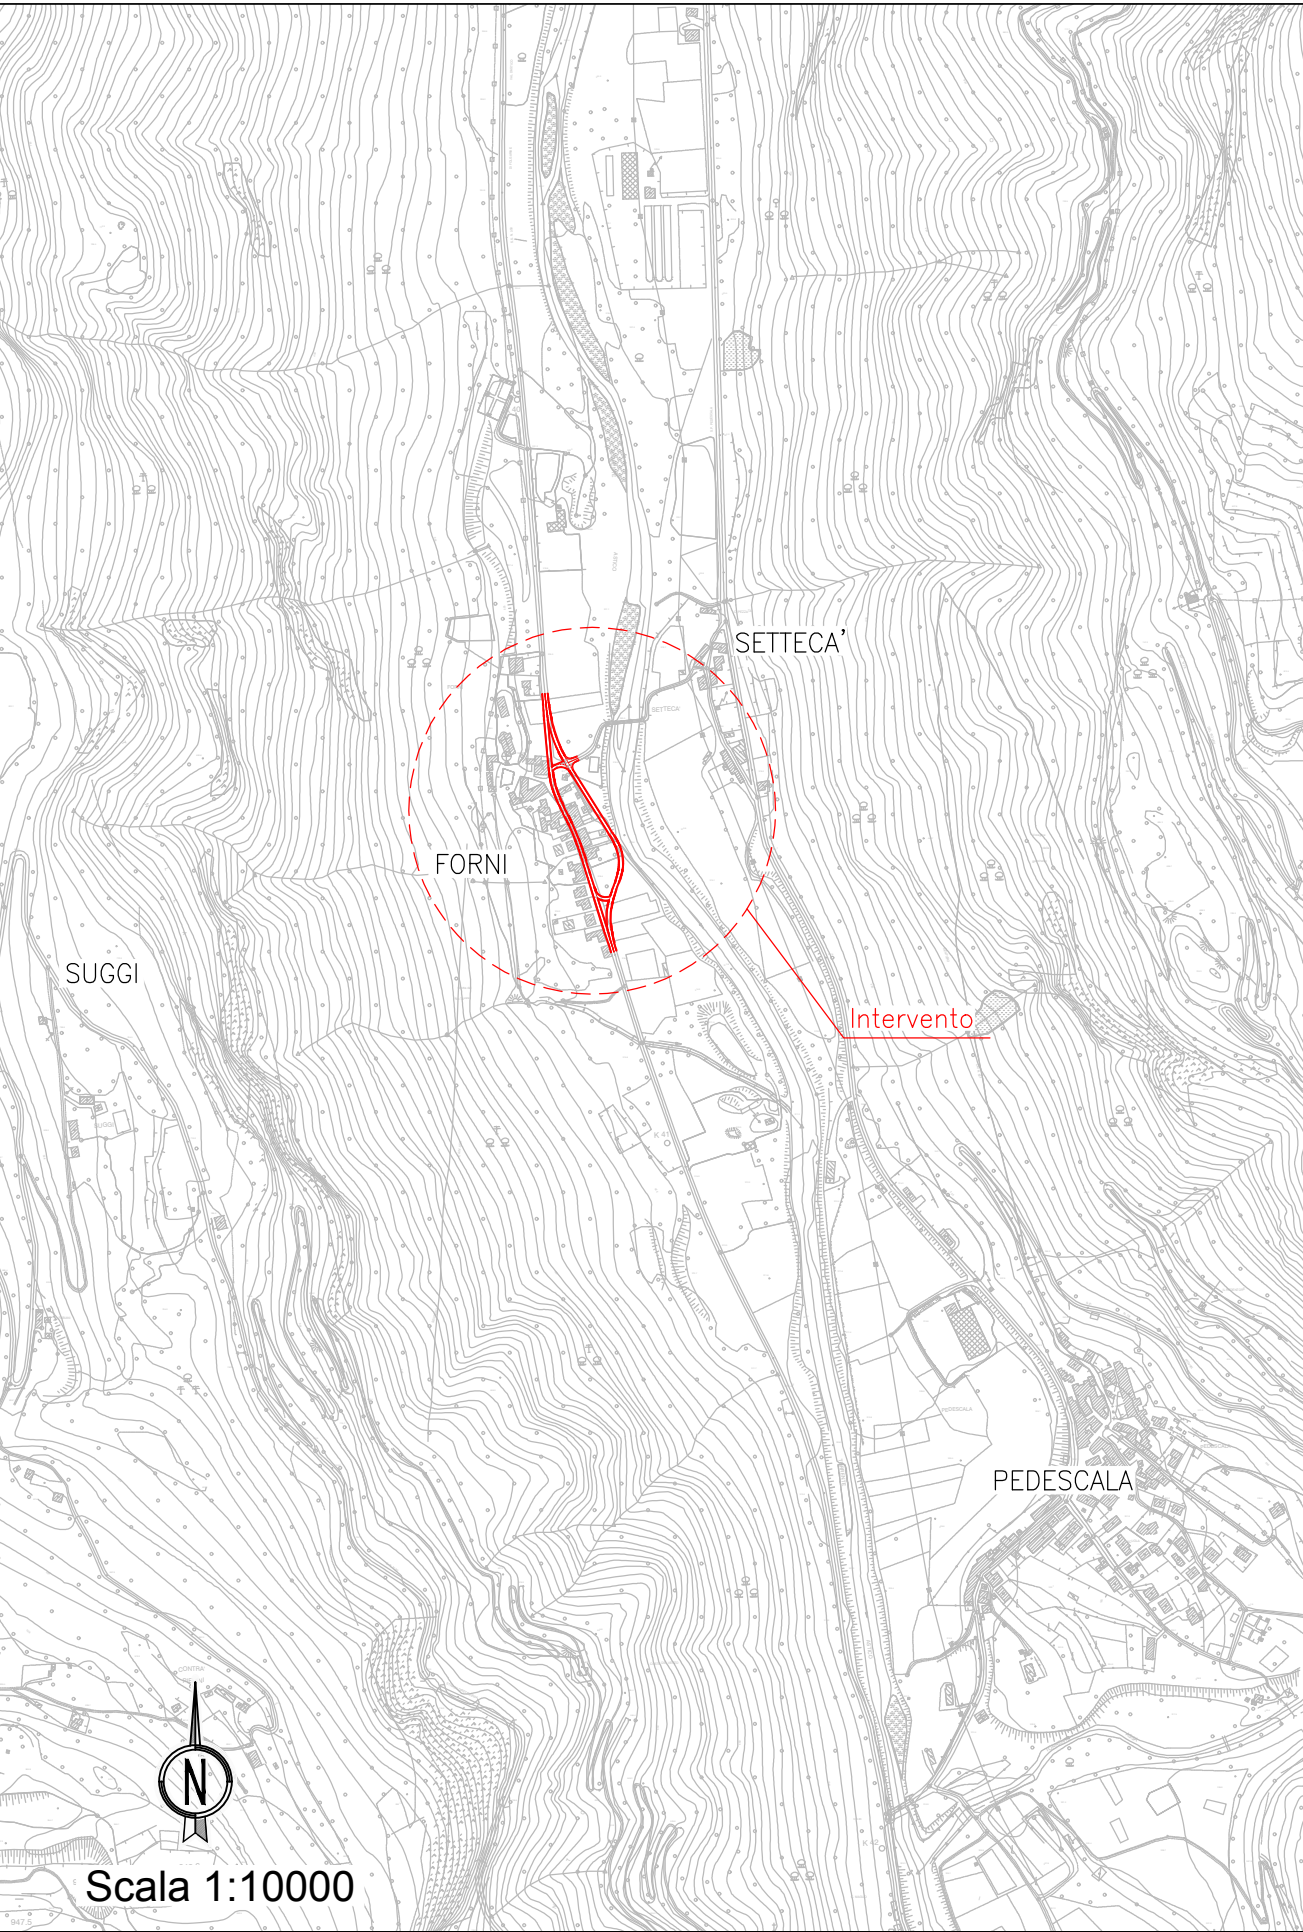

INQUADRAMENTO



AUTOSTRADA VALDASTICO
A31 NORD
1° LOTTO
Piovene Rocchette - Valle dell'Astico

PROGETTO DEFINITIVO

CUP	G21B1.30006.60005
VBS	B25.A3IN.L1
COMMESSA	J16L1

MMITTENTE

FUNZIONE PROGETTO VALDASTICO

CAPO COMMESSA
PER LA PROGETTAZIONE
Dott. Ing. Pier Mauro Masoli

PRESTATORE DI SERVIZI:
CONSORZIO RAETIA

PROGETTAZIONE:

RAPPRESENTANTE: Dott. Ing. Alberto Scotti

LABORATO: SVILUPPO PROGETTUALE CONSEQUENTE ALLE INDICAZIONI MIBAC E RV
Progetto stradale
Interventi di riqualificazione della SP 350
Intervento n. 6 - Variante di Forni - Planimetria

Progressivo
22 05 01 005 00
Rev.

W.	Data	Descrizione	Redazione	Controllo	Approvazione	Scala:
	LUGLIO 2018	PRIMA EMISSIONE	TECHINTAL - G.FOLLESA	ISORIO	ARENISO	1:1000
NOME FILE: J16L1_22_05_01_005_0607_OPD_00.dwg	CU	PROR	FG	UV	REV	
J16L1_22_05_01_005_0607_OPD_00						

IL PRESENTE DOCUMENTO NON POTRA' ESSERE COPIATO, RIPRODOTTO O ALTAMENTE PUBBLICATO, IN TUTTO O IN PARTE, SENZA IL CONSENSO SCRITTO DELLA "AUTOSTRADA - SIS-VALIN-PO S.p.A." - OGNI ULTERIORE NON AUTORIZZATO, SARAN PERSEGUITO A NORMA DI LEGGE.

THIS DOCUMENT MAY NOT BE COPIED, REPRODUCED OR PUBLISHED, EITHER IN PART OR IN ITS ENTIRETY, WITHOUT THE WRITTEN PERMISSION OF AUTOSTRADA - SIS-VALIN-PO S.p.A. UNAUTHORIZED USE WILL BE PROSECUTED BY LA.