


LEGENDA

- VARIANTE PROGETTUALE CONSEGUENTE ALLE INDICAZIONI MIBAC E RV
- TOPONOMASTICA**
- PROVINCIA DI VICENZA - REGIONE VENETO** NOME PROVINCIA - NOME REGIONE
- VELO D'ASTICO** NOME COMUNE
- CONFINI PROVINCIALE E REGIONALE
- CONFINI COMUNALE

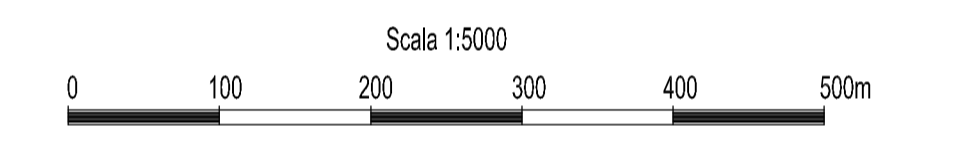

# AUTOSTRADA VALDASTICO A31 NORD

## 1° LOTTO Piovene Rocchette - Valle dell'Astico

### PROGETTO DEFINITIVO

CUP G21B1 30006 60005  
WBS 825.A31N11  
COMMESSA J16L1

COMMITTENTE **A4autostrada** (Brescia | Verona | Vicenza | Padova) **FUNZIONE PROGETTO VALDASTICO**

CAPO COMMESSA PER LA PROGETTAZIONE  
Dott. Ing. Pier Mauro Masoli

PRESTATORE DI SERVIZI: **CONSORZIO RAETIA**

RAPPRESENTANTE: Dott. Ing. Alberto Scotti

RESPONSABILE DELL'INTEGRAZIONE TRA LE PRESTAZIONI SPECIALISTICHE:  
Technical S.p.A. - Dott. Ing. Andrea Renso

PROGETTAZIONE: **ING. ANDREA RENSO**

ELABORATO: SVILUPPO PROGETTUALE CONSEGUENTE ALLE INDICAZIONI MIBAC E RV  
Progetto stradale  
Bretella di collegamento Piovene Rocchette - Cogollo del Cengio n. 1  
Planimetria

Progressivo: **22 05 01 006 00** Rev.

Rev.	Data	Descrizione	Redazione	Controllo	Approvazione	SCALA: 1:5000
00	10/02/2019	PRIMA EMISSIONE	TECHNICAL - P. CAVALCINI	V. REALE	ARENDO	NOME FILE: J16L1_22_05_01_006_0101_OPD_00.dwg
						CM PROJ FG UV REV
						J16L1_22_05_01_006_0101_OPD_00

IL PRESENTE DOCUMENTO NON POTRÀ ESSERE COPIATO, RIPRODOTTO O ALTRIMENTI PUBBLICATO, IN TUTTO O IN PARTE, SENZA IL CONSENSO SCRITTO DELLA A4AUTOSTRADA. BSA+RAETIA S.p.A. CON ELETTORENAUTORIZZATO SABBIA PRESSO A NORMA DI LEGGE. THIS DOCUMENT MAY NOT BE COPIED, REPRODUCED OR PUBLISHED, EITHER IN PART OR IN ITS ENTIRETY, WITHOUT THE WRITTEN PERMISSION OF A4AUTOSTRADA BRESCIA/VERONA/VICENZA/PADOVA S.P.A. UNAUTHORIZED USE WILL BE PROSECUTED BY LAW.

