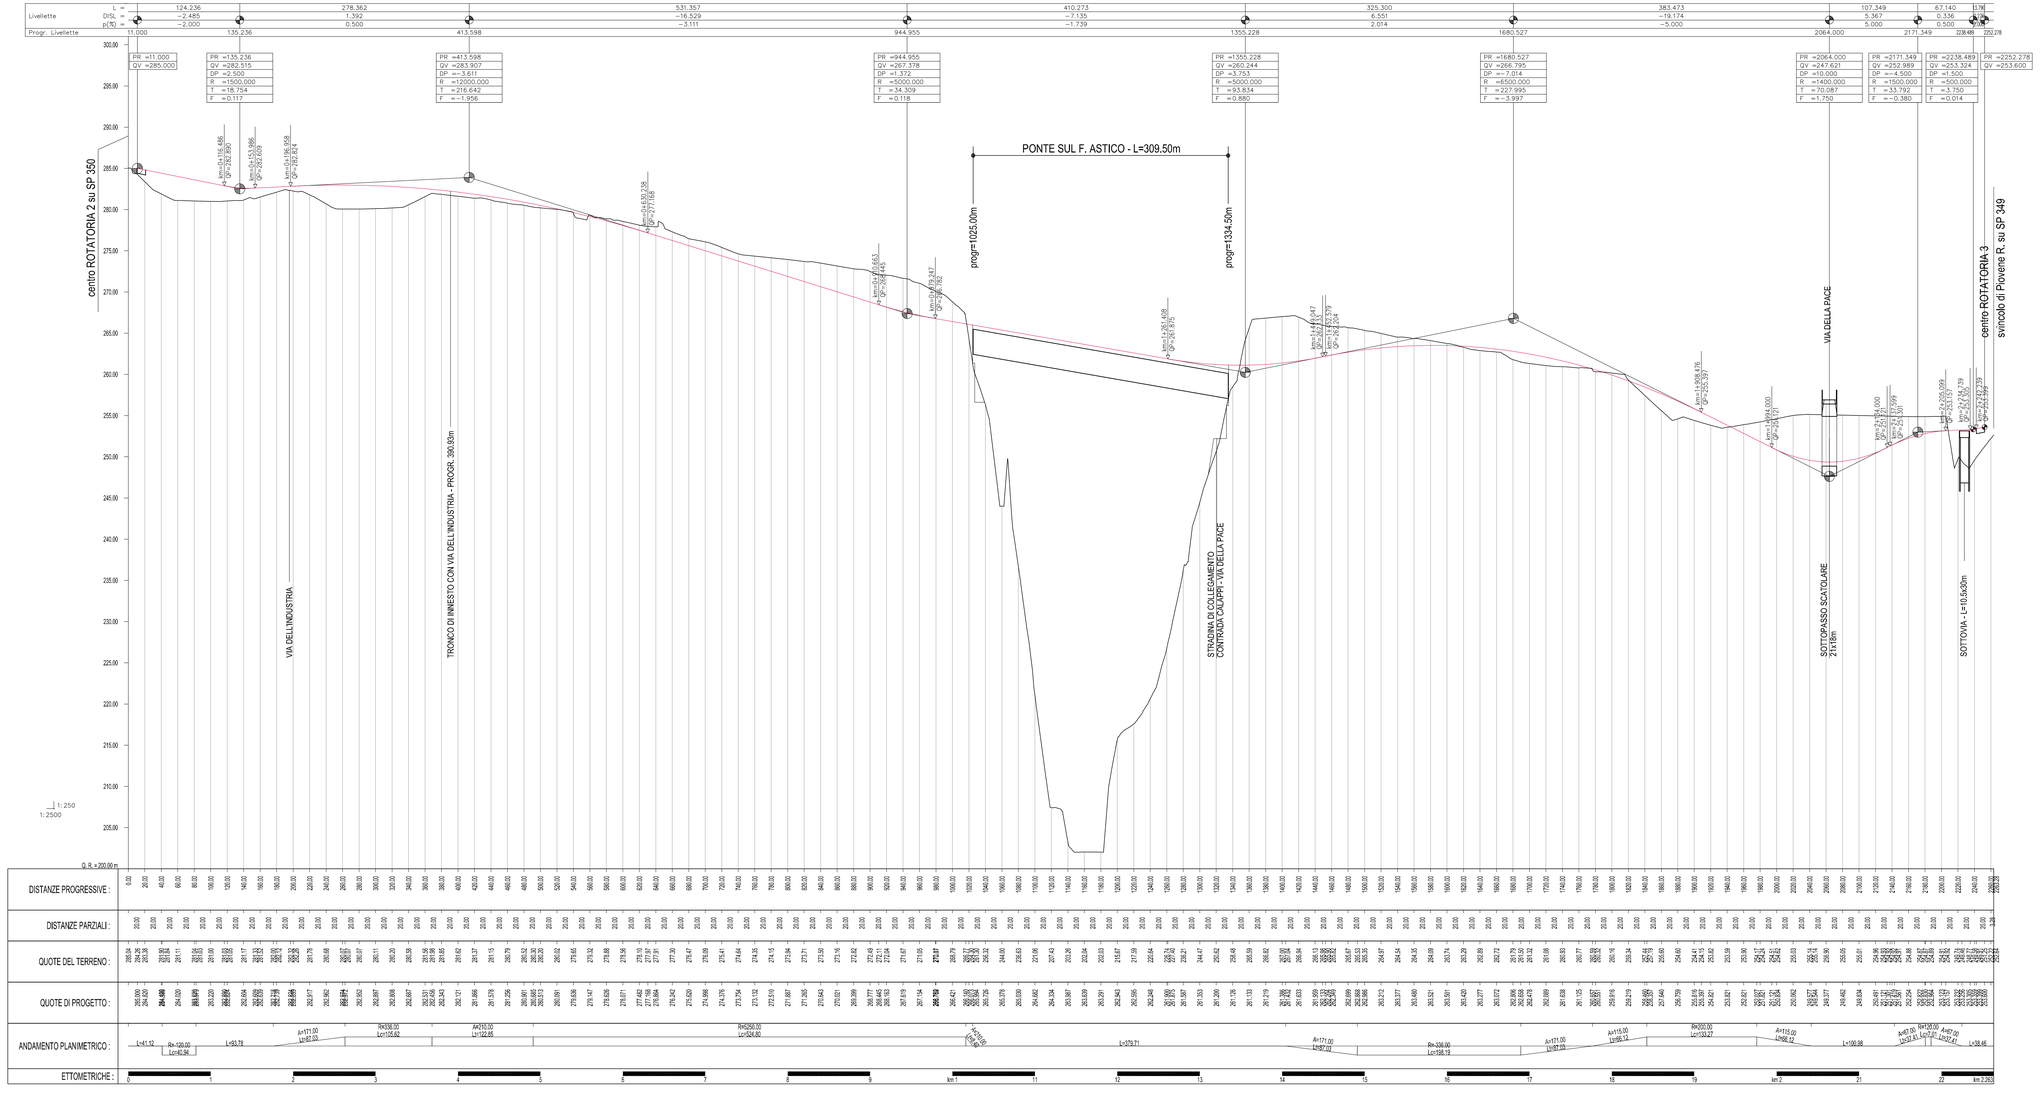

A4autostrada
Brescia| Verona| Vicenza| Padova

RINA
CERTIFIED MANAGEMENT SYSTEM
ISO 9001:2015
ISO 14001:2015
OHSAS 18001:2007

AUTOSTRADA VALDASTICO
A31 NORD

1° LOTTO
Piovene Rocchette - Valle dell'Astico

PROGETTO DEFINITIVO

CUP	G21I81 30006 60005
WBS	B25.A31N.LT
COMMESSA	J16L1

COMMITTENTE
A4autostrada

FUNZIONE PROGETTO VALDASTICO

CAPO COMMESSA PER LA PROGETTAZIONE:
Dott. Ing. Pier Mauro Wood

PRESTATORE DI SERVIZI:
CONSORZIO RAETIA
RAPPRESENTANTE: Dott. Ing. Alberto Scotti

RESPONSABILE DELL'INTEGRAZIONE TRA LE PRESTAZIONI SPECIALISTICHE:
Technital S.p.A. - Dott. Ing. Valeria Rienzo

PROGETTAZIONE:
RAETIA

ELABORATO: SVILUPPO PROGETTUALE CONSEGUENTE ALLE INDICAZIONI MIBAC E RV
Progetto stradale
Bretella di collegamento Piovene Rocchette - Cogollo del Cengio n.1
Profilo longitudinale

Progressivo: 22 05 01 007 00
Rev.: 00

Rev.	Data	Descrizione	Redazione	Controllo	Approvazione
00	10.02.21	PRIMA EMISSIONE	TECHNITAL - P.DAVID/M.B	V.REALE	A.RENZO

SCALA: 1:2500/250
NOME FILE: J16L1_22_05_01_007_0101_0PD_00.dwg
CODICE: J16L1_22_05_01_007_0101_0PD_00
FG: 1 | US: 1 | RIS: 1

IL PRESENTE DOCUMENTO NON PUÒ ESSERE COPIATO, RIPRODOTTO IN ALTRA FORMA NÉ UTILIZZATO, IN TUTTO O IN PARTE, SENZA IL CONSENSO SCRITTO DELLA A4 HOLDING S.p.A., CHIAMATA ELEVATA AD OGNI EFFETTO DI LEGGE, A RISARCIMENTO DEI DANNI. THIS DOCUMENT MAY NOT BE COPIED, REPRODUCED OR PUBLISHED, EITHER PARTIALLY OR IN ITS ENTIRETY, WITHOUT THE WRITTEN PERMISSION OF AUTOSTRADA BRESCIA-VERONA-VICENZA-PADOVA S.P.A., WHO FURTHERMORE HAS ALL THE RIGHTS PROTECTED BY LAW.