




STRADA IN AMBITO EXTRAURBANO - CATEGORIA C1  
SEZIONE TIPO IN RETTIFILIO IN RILEVATO

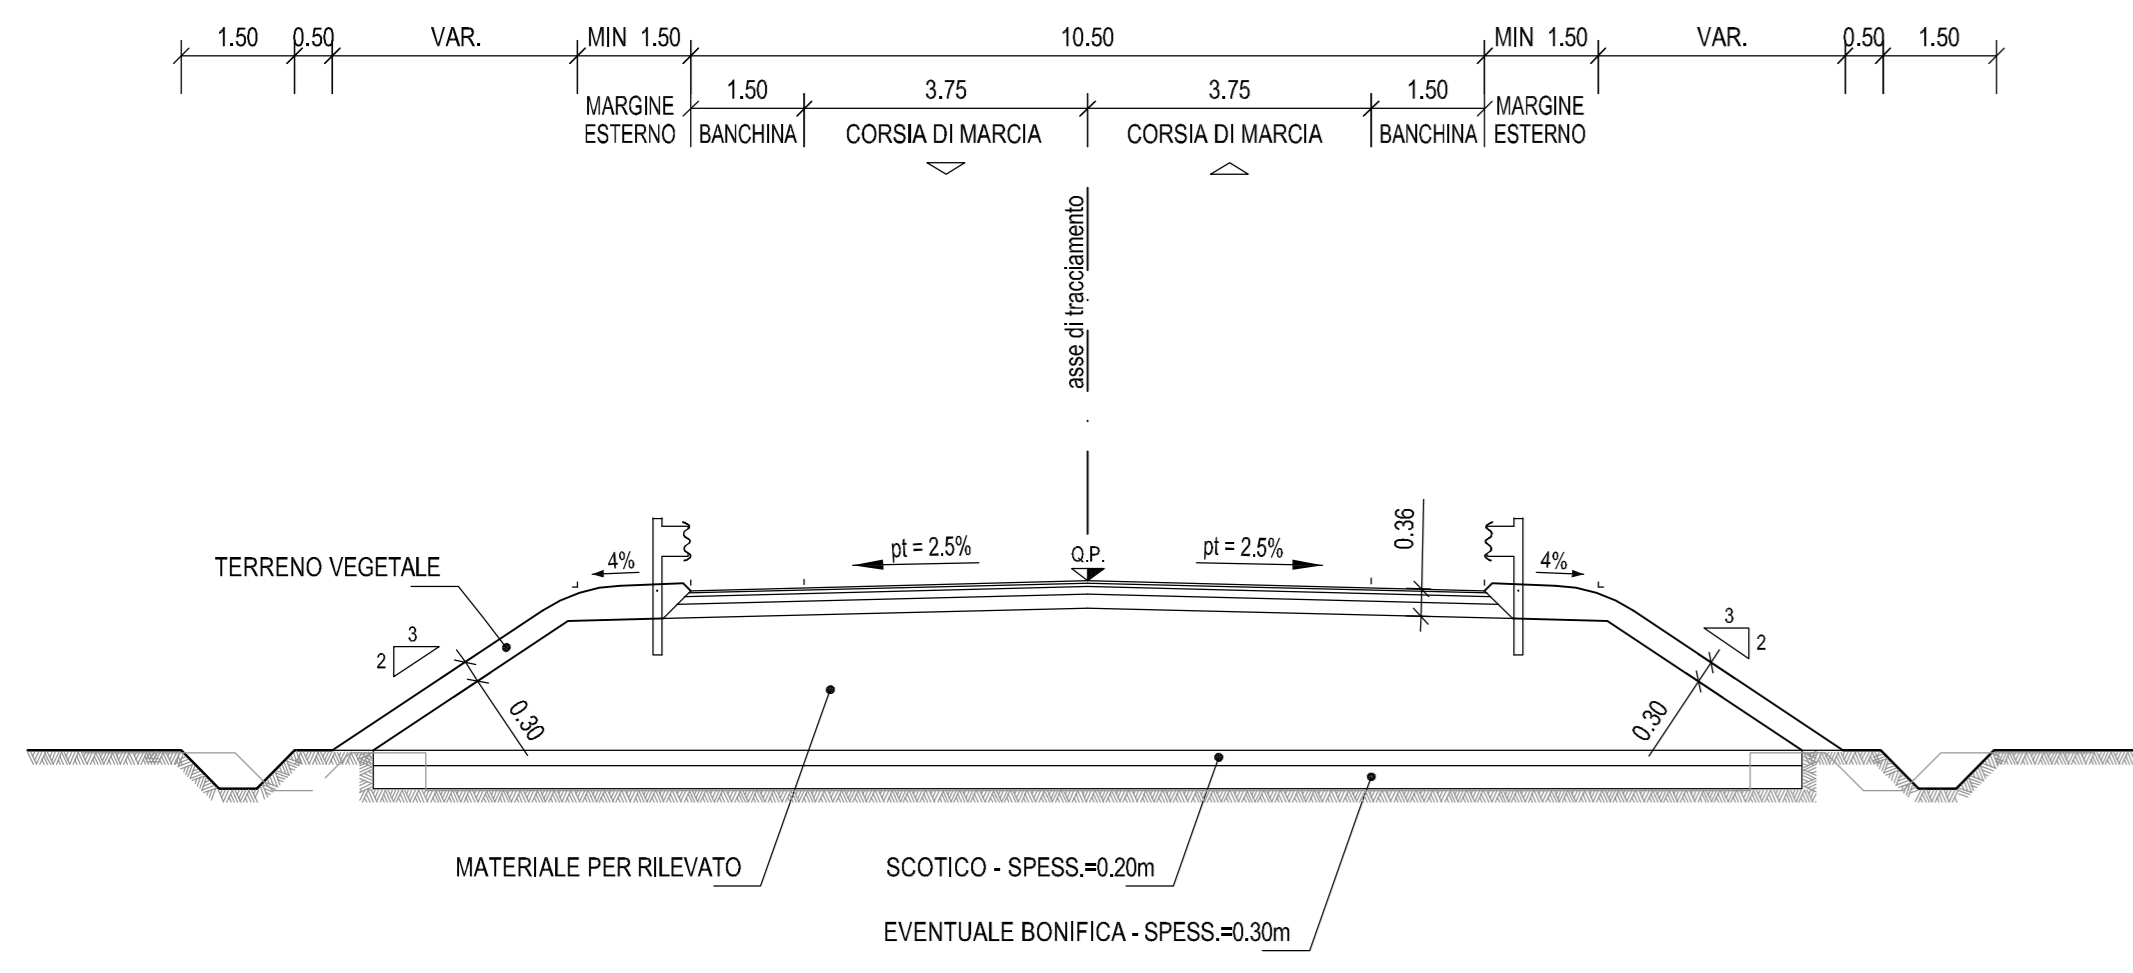


STRADA IN AMBITO EXTRAURBANO - CATEGORIA C1  
SCHEMA ALLARGAMENTO IN CURVA PER ISCRIZIONE DEI VEICOLI

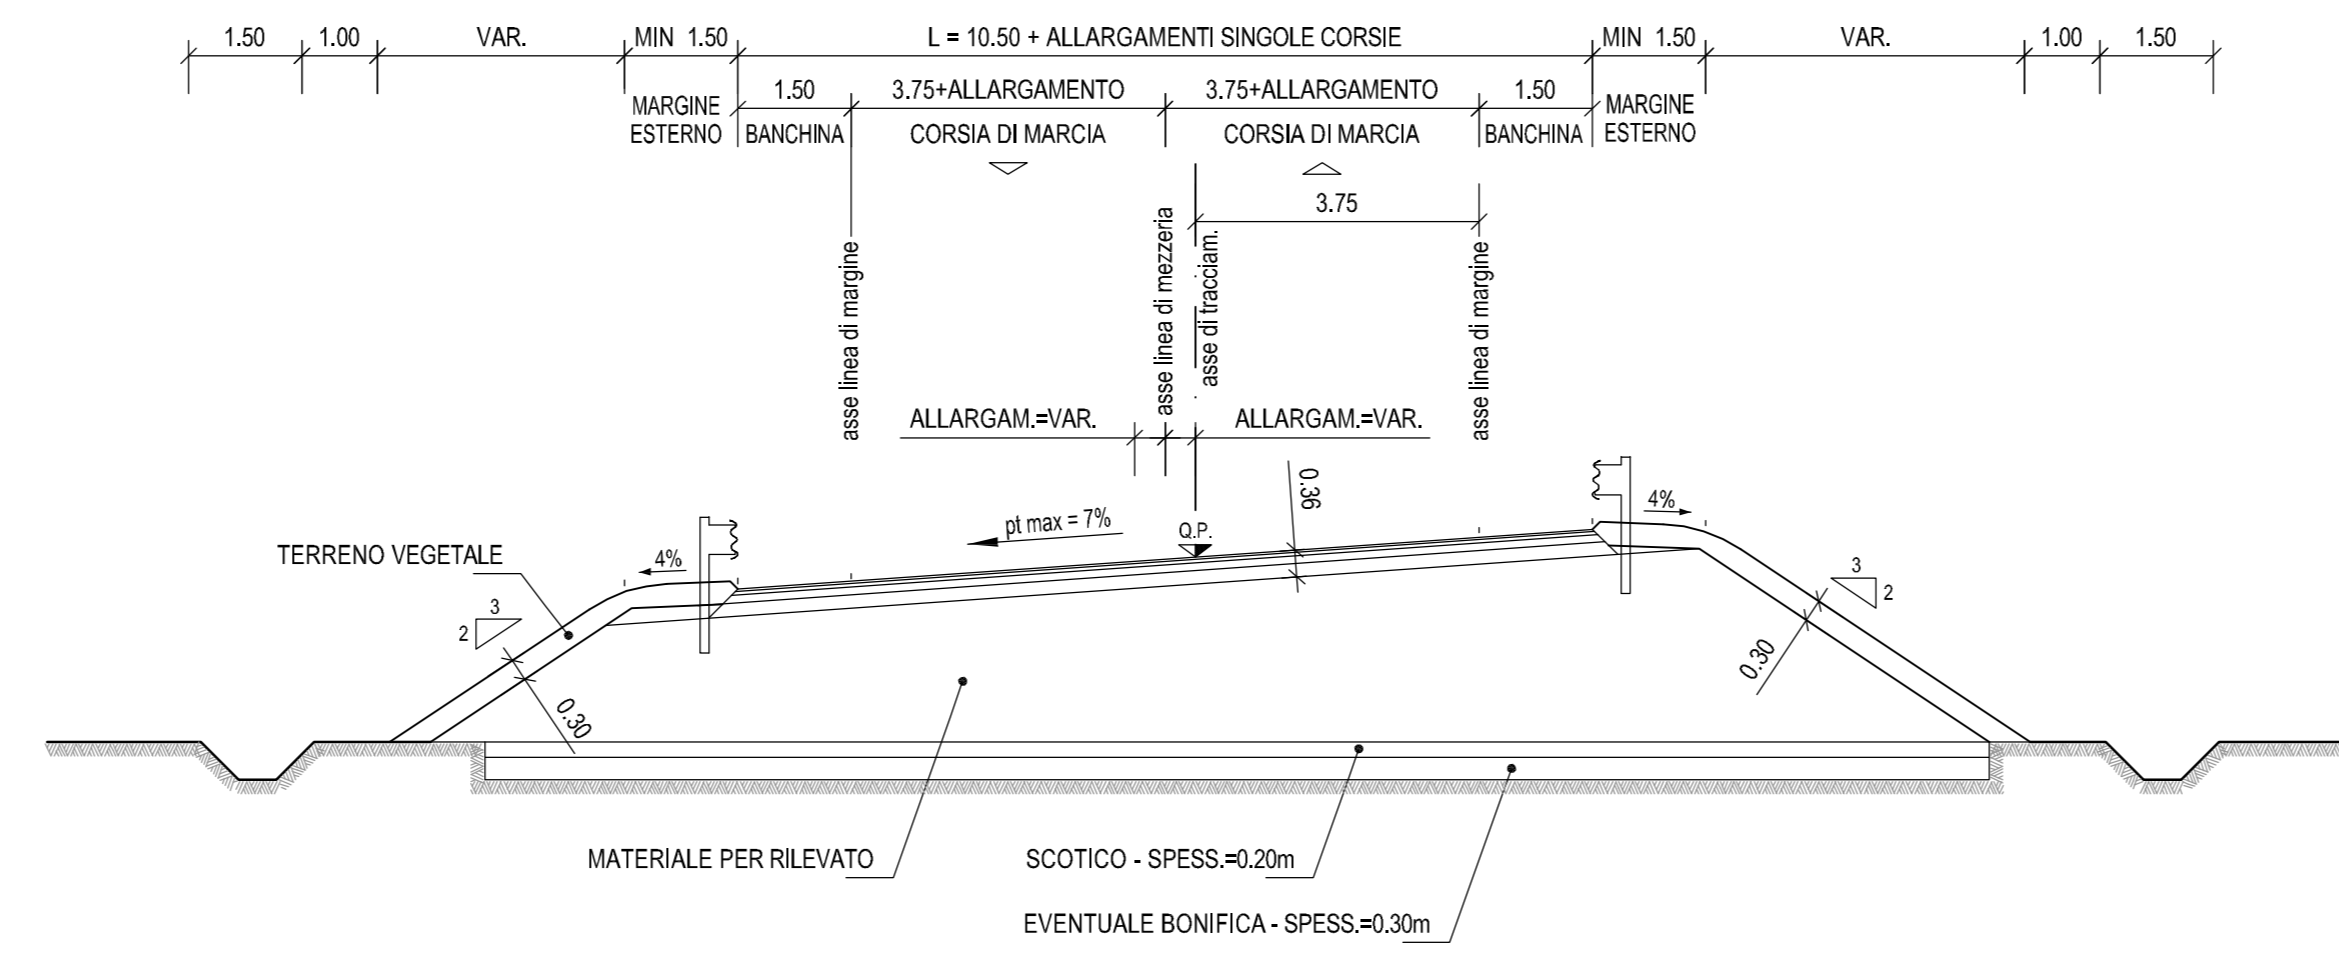


STRADA A DESTINAZIONE PARTICOLARE  
SEZIONE TIPO IN RETTIFILIO IN RILEVATO

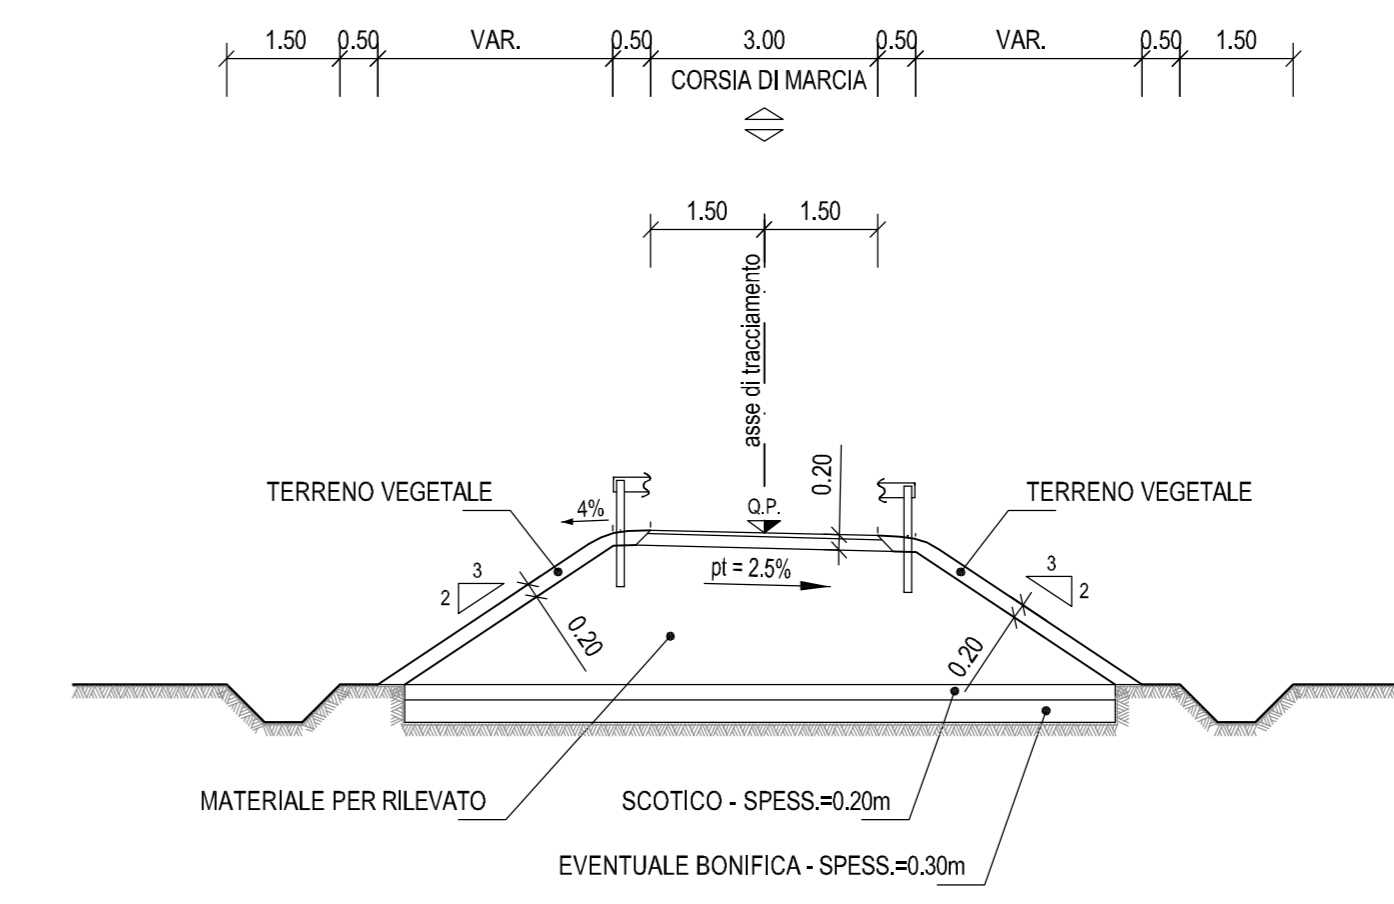


STRADA IN AMBITO EXTRAURBANO - CATEGORIA C1  
SEZIONE TIPO IN CURVA IN RILEVATO

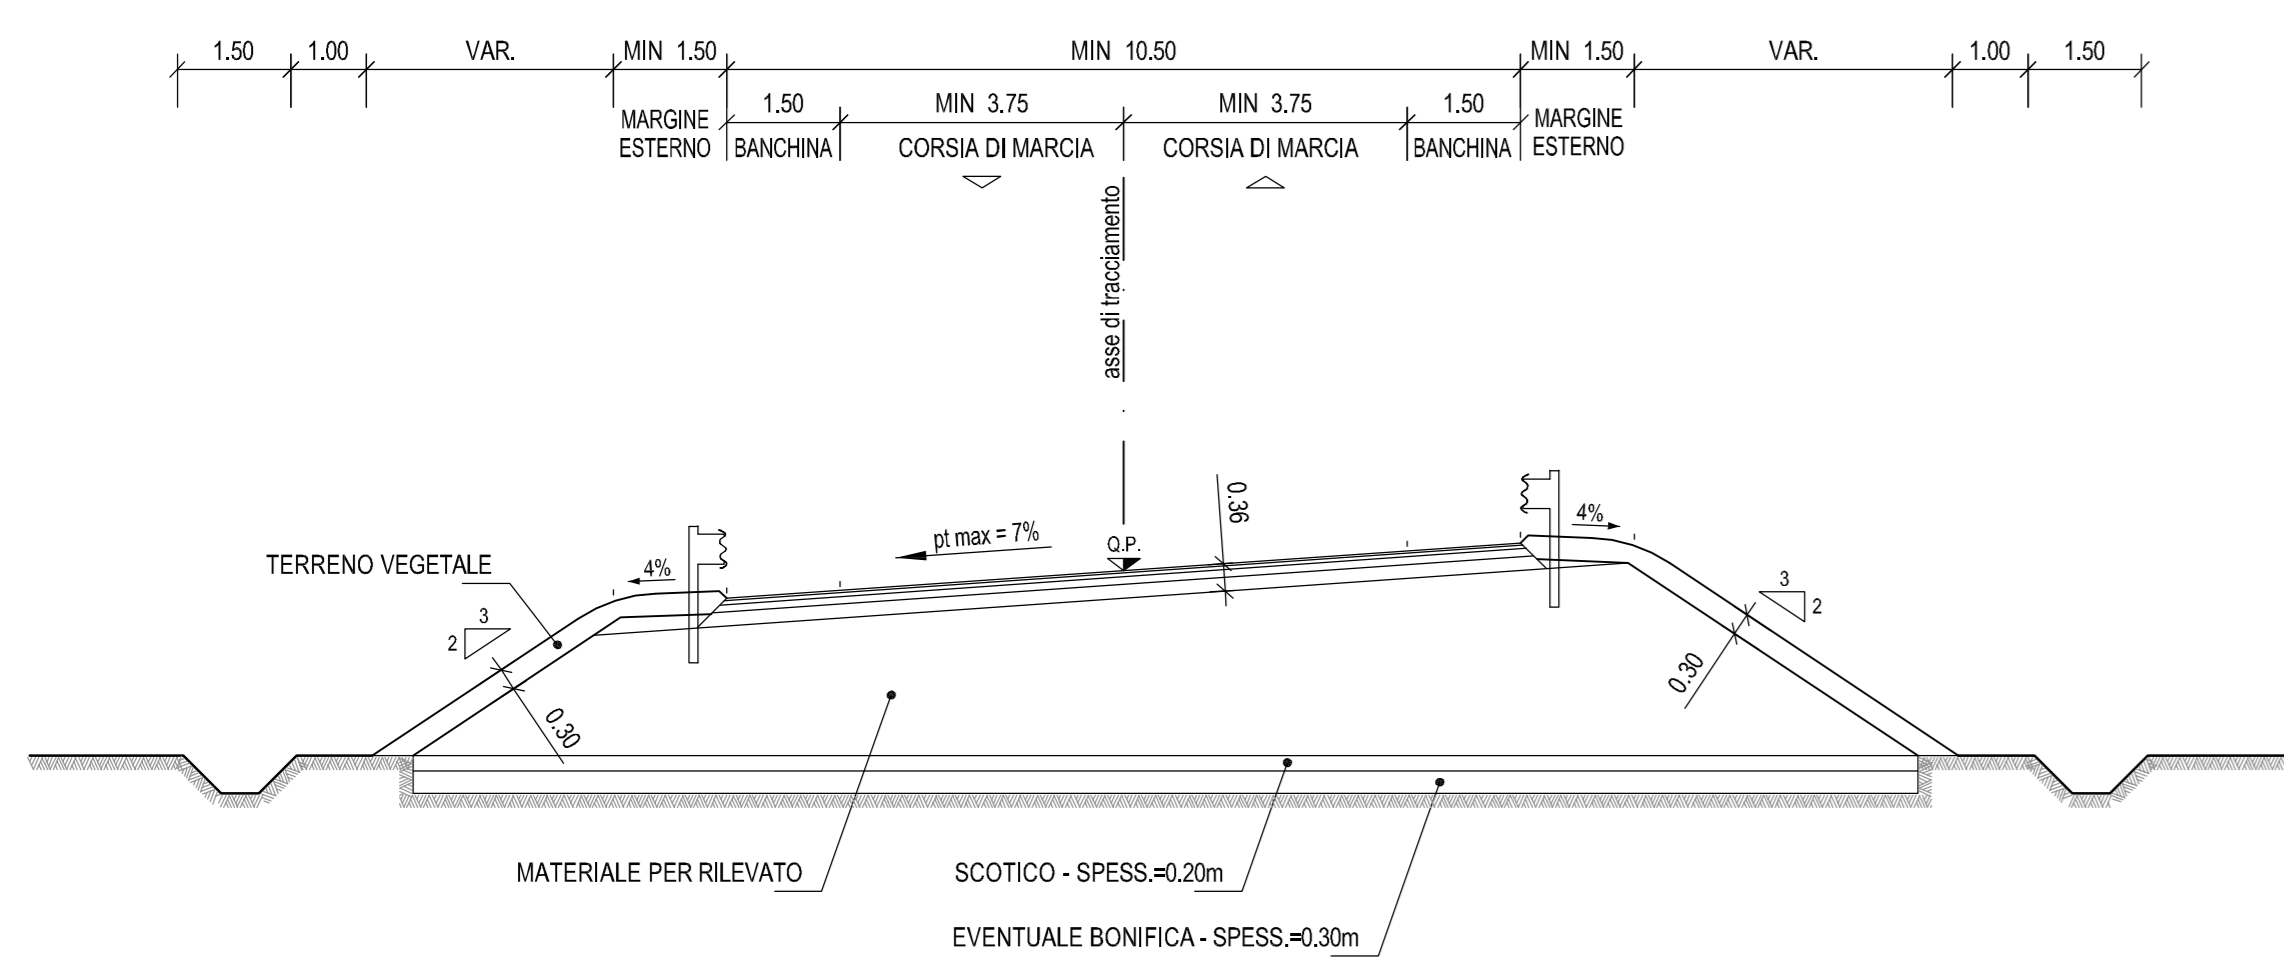


STRADA IN AMBITO EXTRAURBANO - CATEGORIA C1  
SCHEMA ALLARGAMENTO IN CURVA PER ISCRIZIONE DEI VEICOLI ("L\_V") COMBINATO  
ALL'ALLARGAMENTO PER VISIBILITA' DELLA DISTANZA DI ARRESTO ("D\_A")

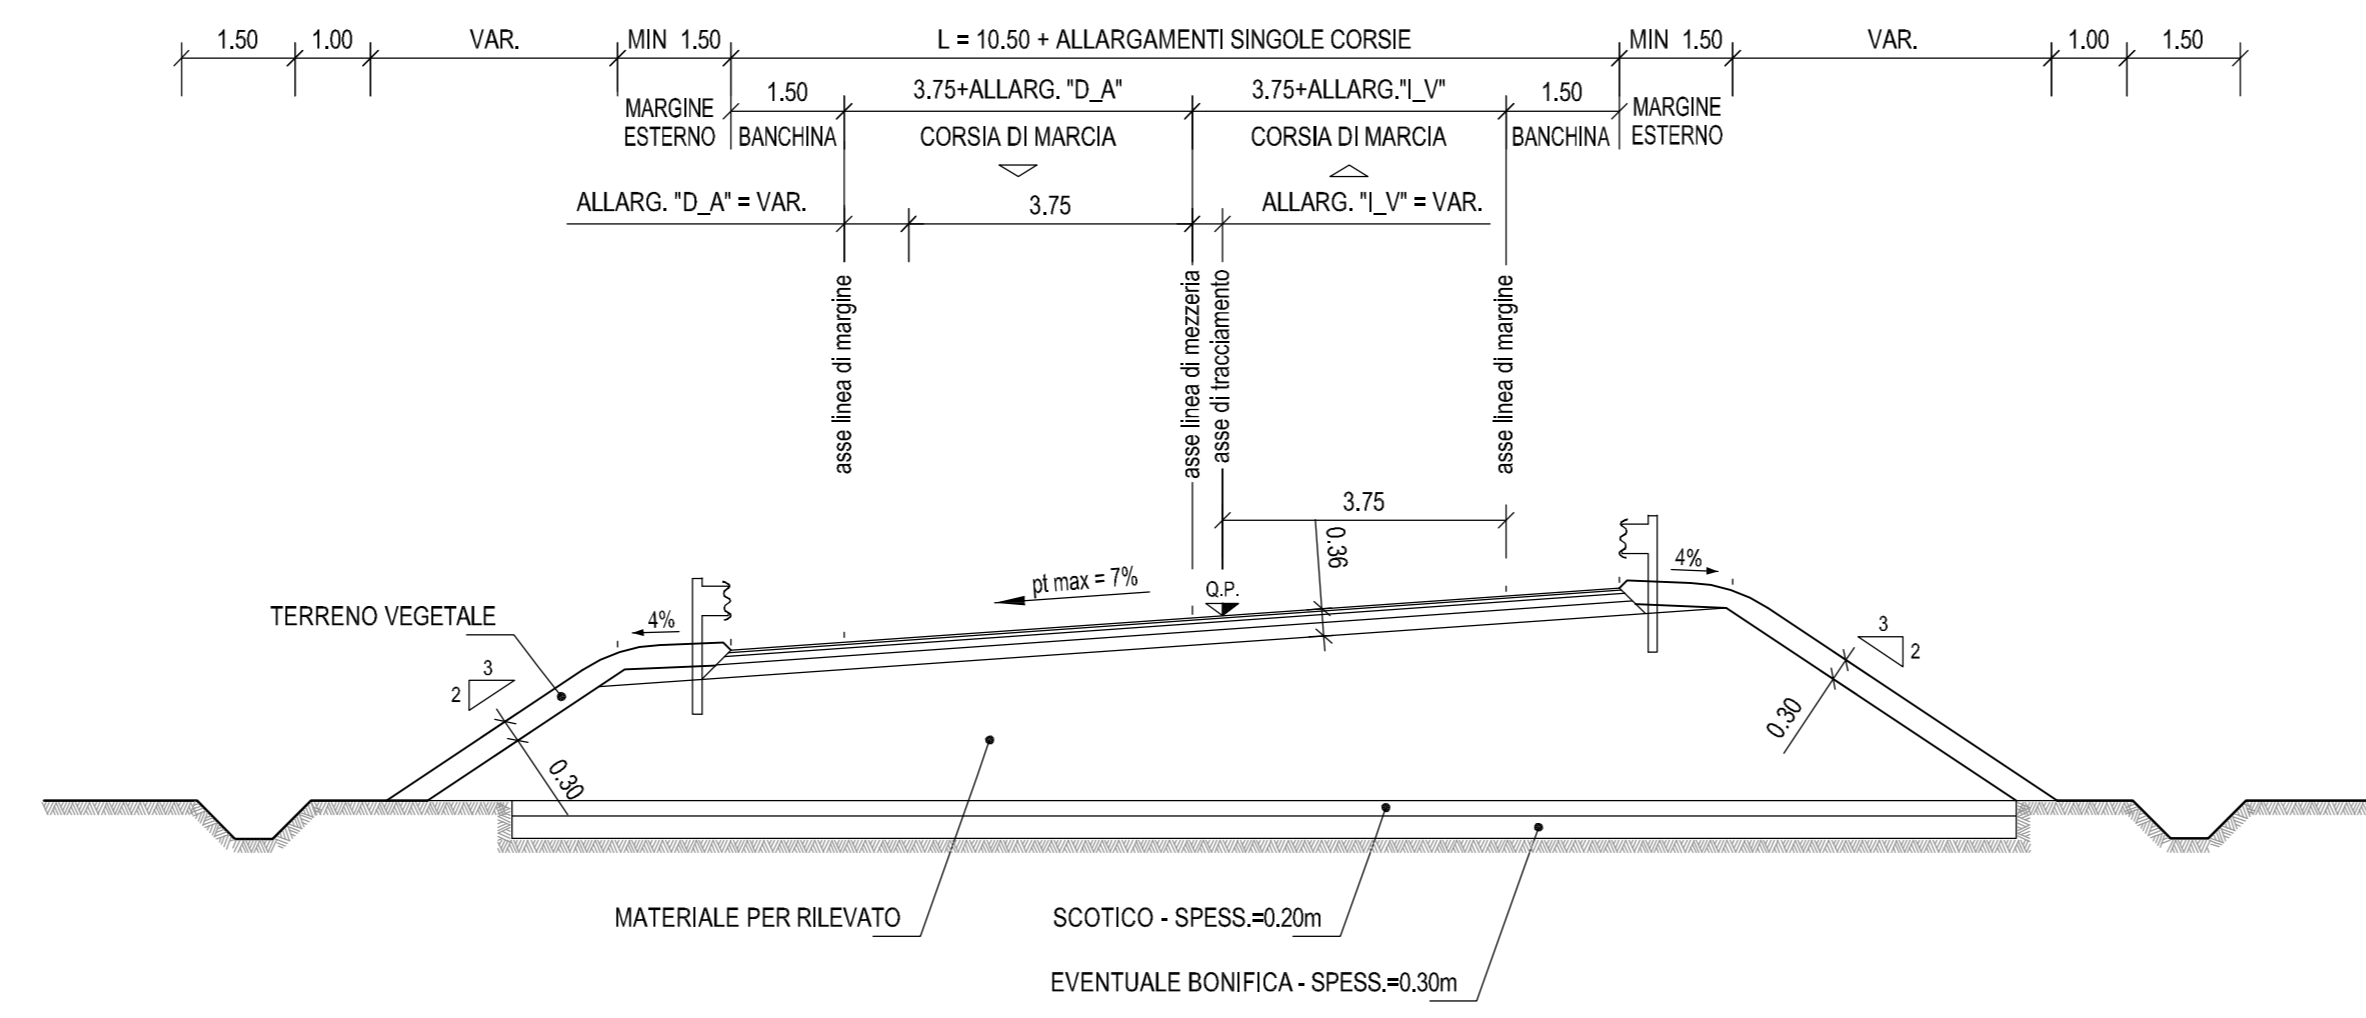


STRADA A DESTINAZIONE PARTICOLARE  
SEZIONE TIPO IN CURVA IN RILEVATO

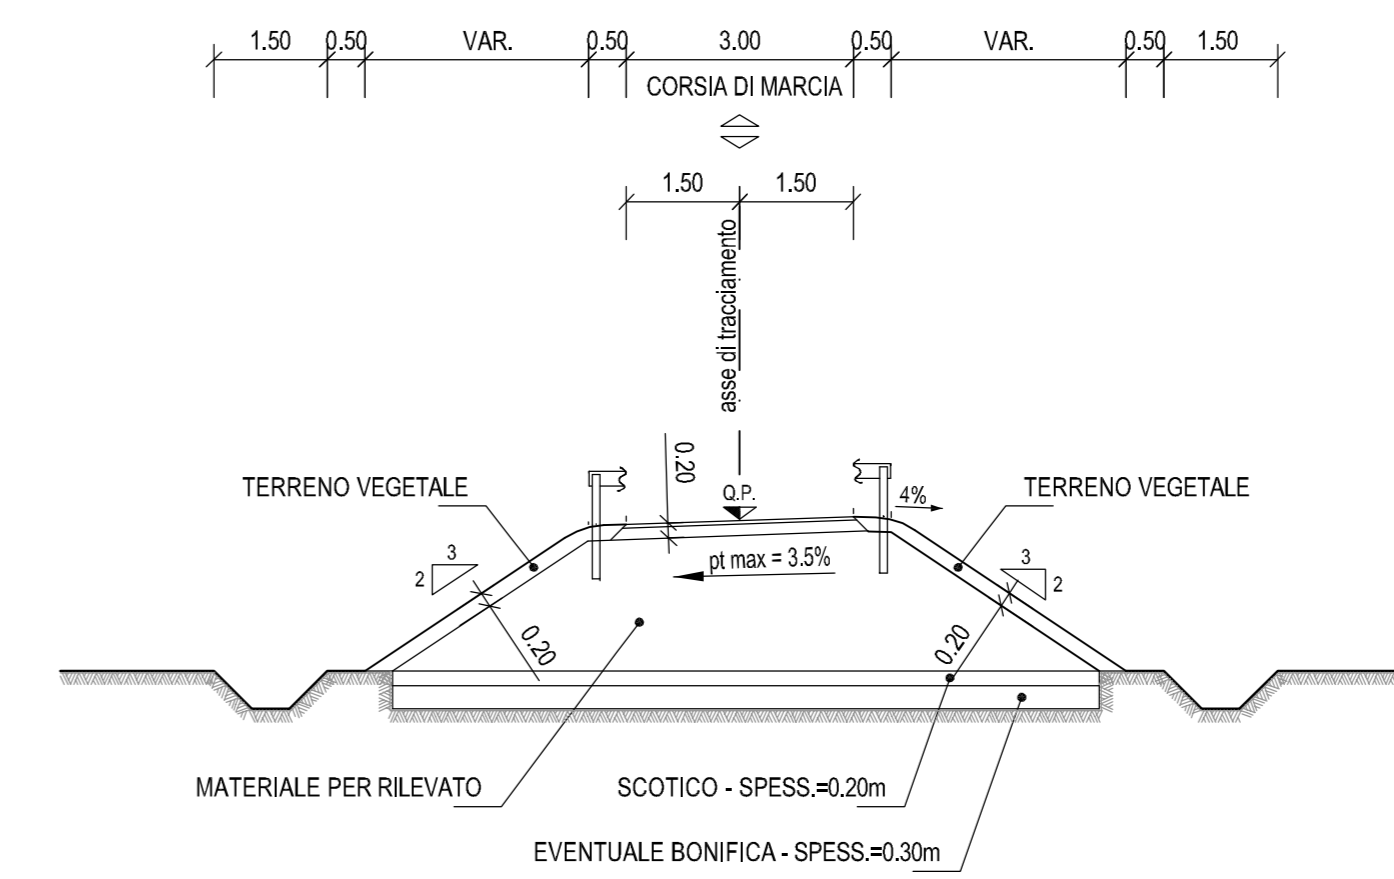

STRADA IN AMBITO EXTRAURBANO - CATEGORIA C1  
SEZIONE TIPO IN CURVA IN SCAVO

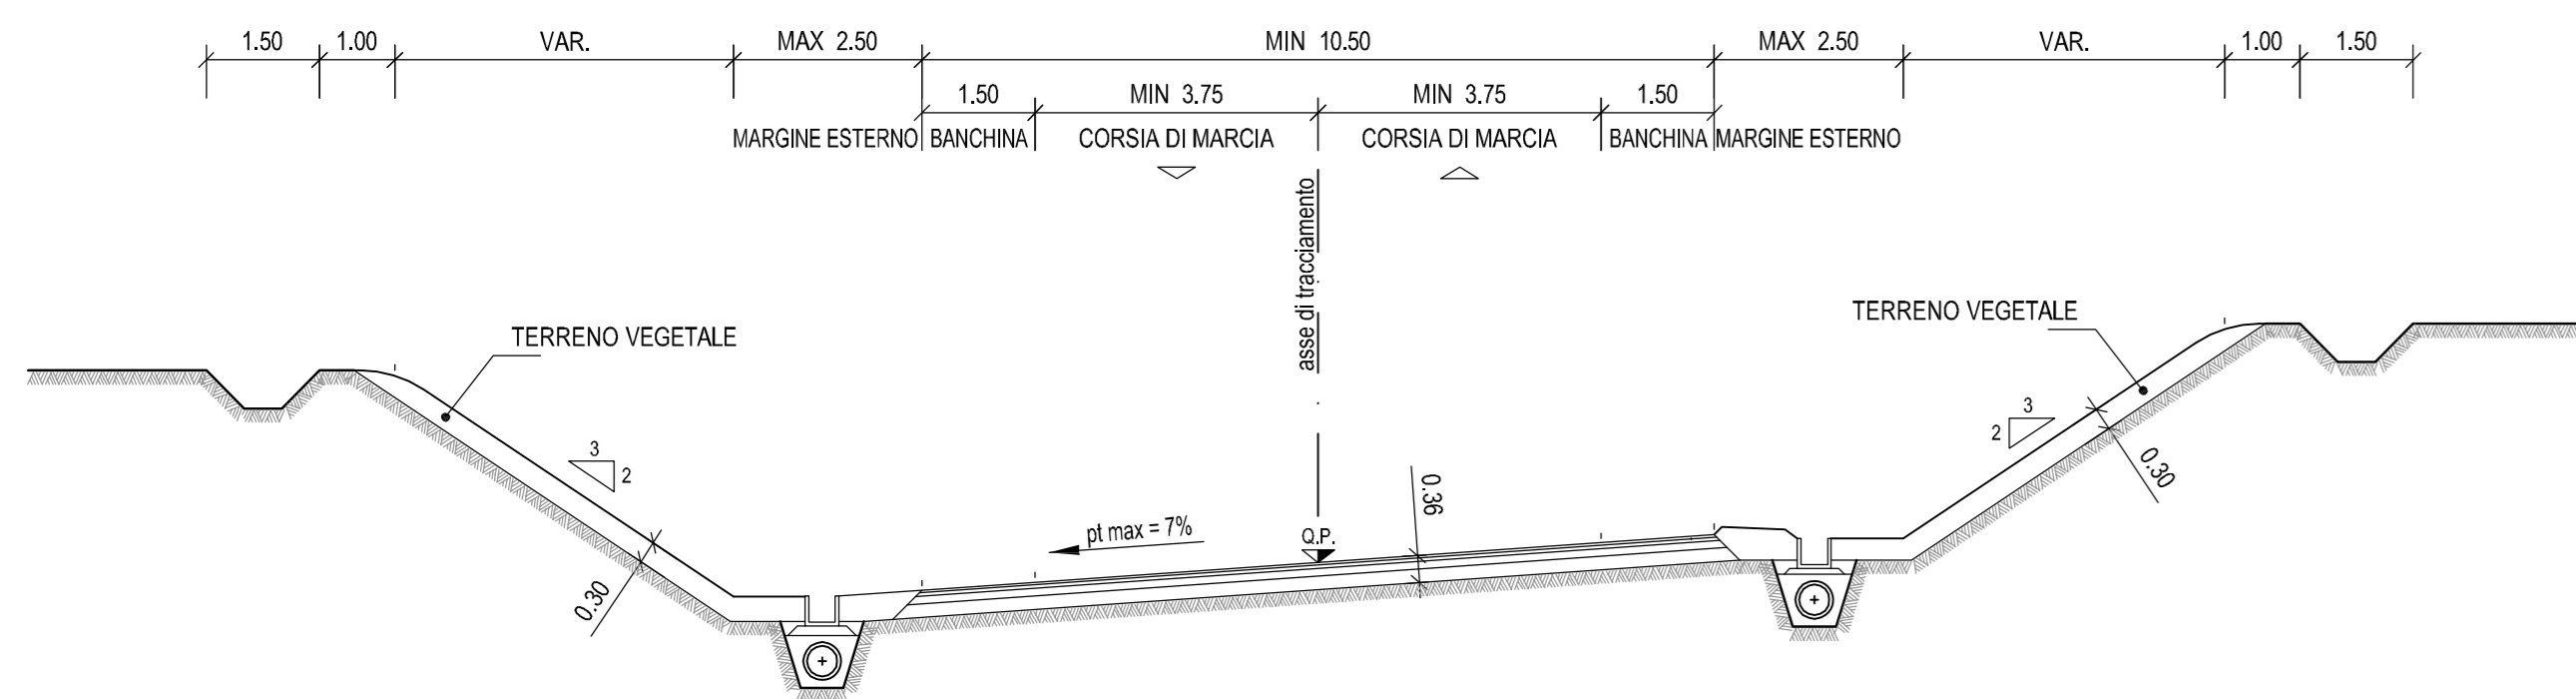


STRADA IN AMBITO EXTRAURBANO - CATEGORIA C1  
ALLARGAMENTO IN CURVA PER VISIBILITA' DELLA DISTANZA DI ARRESTO

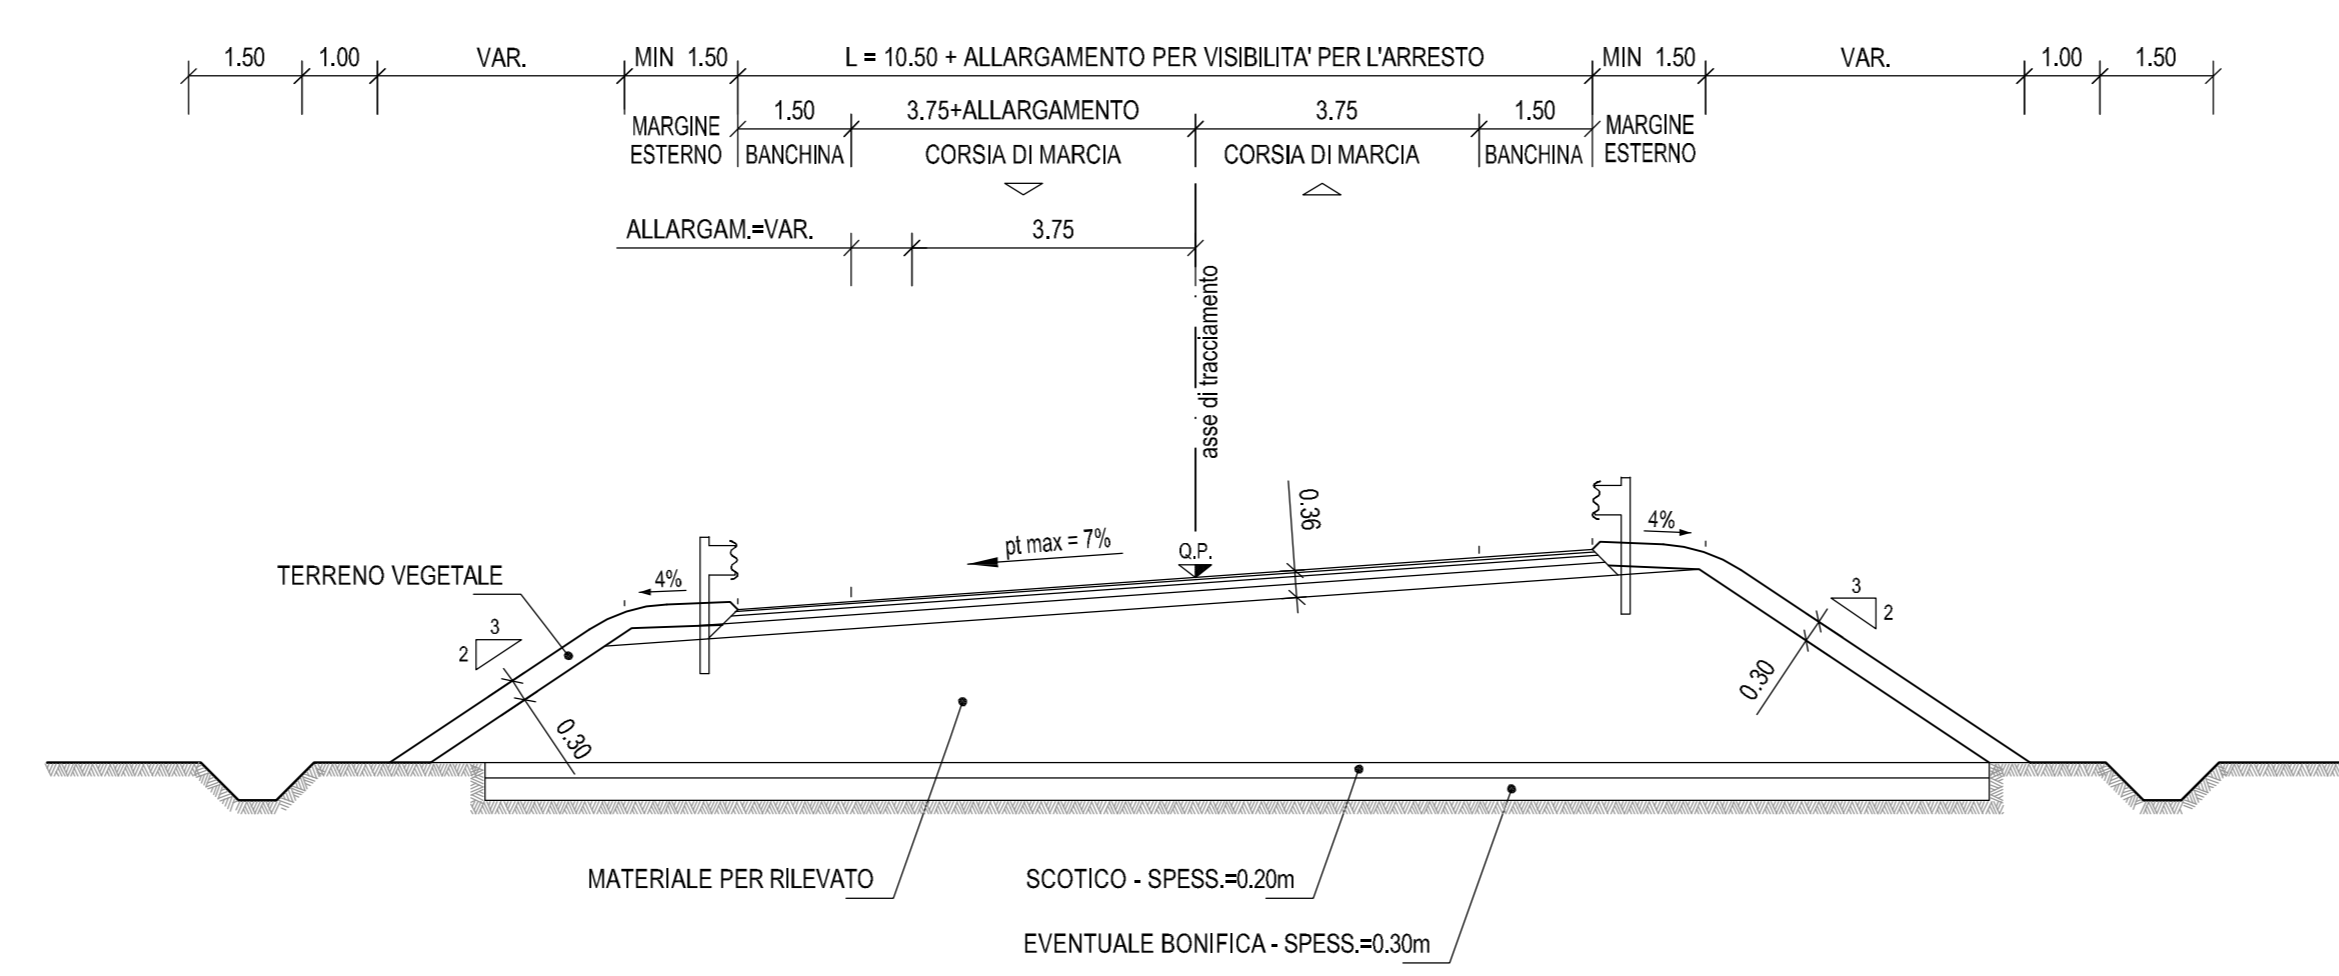

LEGENDA


PAVIMENTAZIONE SEMIRIGIDA PER STRADE DI CATEGORIE: F1 - F2 - ROTATORIA

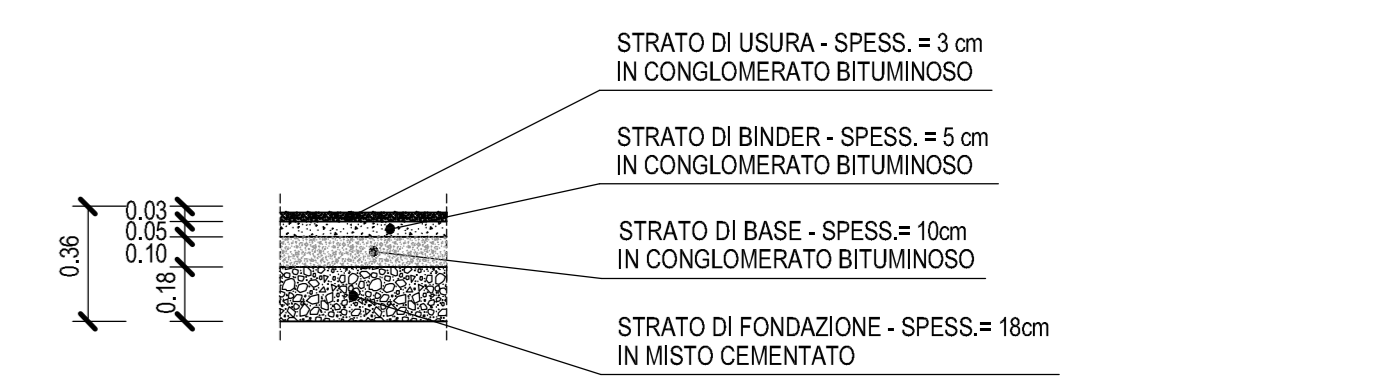


PAVIMENTAZIONE PER STRADA A DESTINAZIONE PARTICOLARE



IMPIANTISTICA

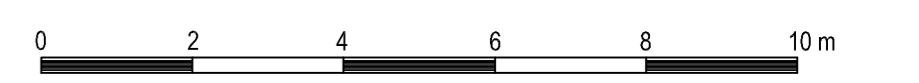

ROTATORIA

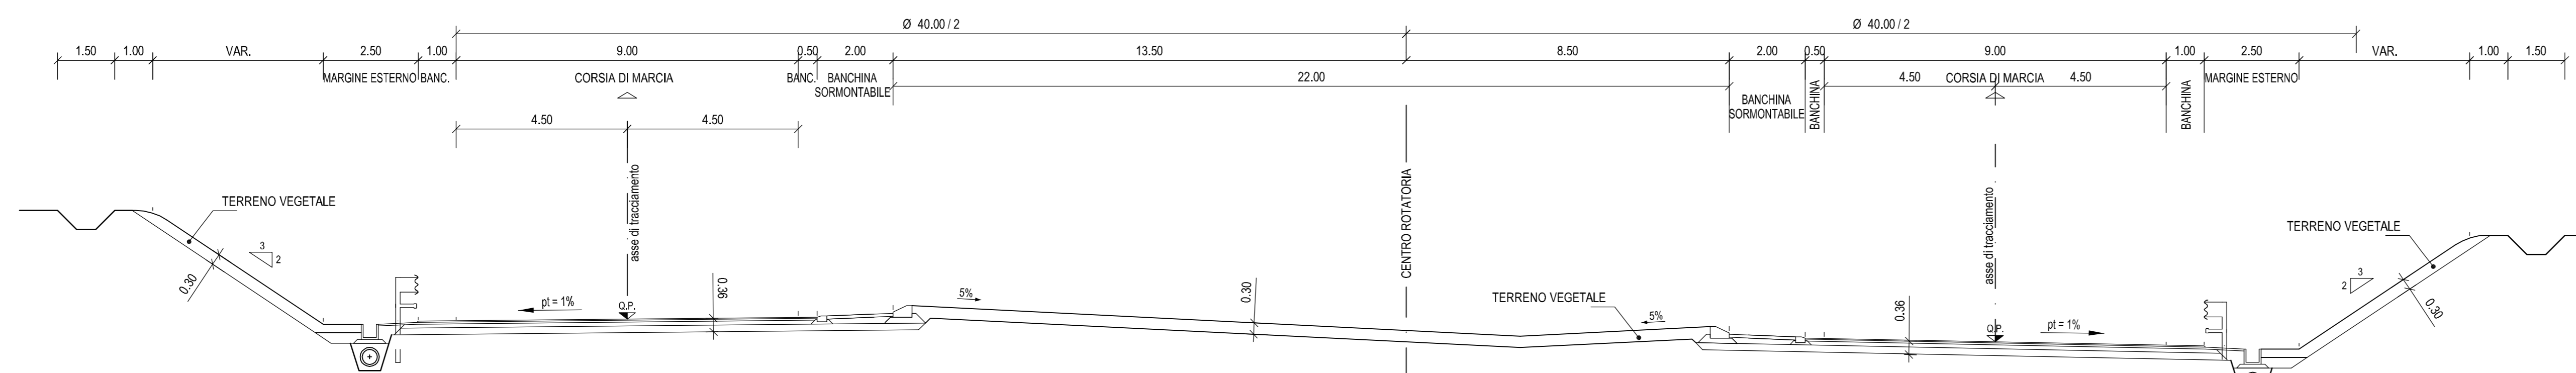

A4autostrada  
Brescia | Verona | Vicenza | Padova

RIA  
Ricerca e Innovazione  
S.p.A.

AUTOSTRADA VALDASTICO  
A31 NORD

1° LOTTO  
Piovene Rocchette - Valle dell'Astico

PROGETTO DEFINITIVO

COMMITTENTE: A4autostrada

CAPO COMMESSA PER LA PROGETTAZIONE: Dott. Ing. Pier Mauro Mosilli

PRESTATORE DI SERVIZI: CONSORZIO RAETIA  
RAPPRESENTANTE: Dott. Ing. Alberto Scotti

ELABORATO: SVILUPPO PROGETTUALE CONSEGUENTE ALLE INDICAZIONI MIBAC E RV  
Progetto stradale  
Bretella di collegamento Piovene Rocchette - Cogollo del Cengio n.1  
Sezioni caratteristiche

Rev.	Data	Descrizione	Redazione	Controllo	Approvazione	SCALA:
01	05/21	PRIMA EMISSIONE	TECNICA - P.F. CROCIERINI	V.REALE	A. RENZO	1:100
						NOME FILE: J16L1_22_05_01_008_0101_0PD_00.dwg
						DL PROJ. RS. DI. RE.
						J16L1_22_05_01_008_0101_0PD_00

Il presente documento è proprietà esclusiva di A4autostrada. È vietata espressamente la ristampa o l'uso non autorizzato senza permesso scritto dalla A4autostrada. È vietata espressamente la ristampa o l'uso non autorizzato senza permesso scritto dalla A4autostrada.