


QUADRO D'UNIONE
Scala 1:100.000

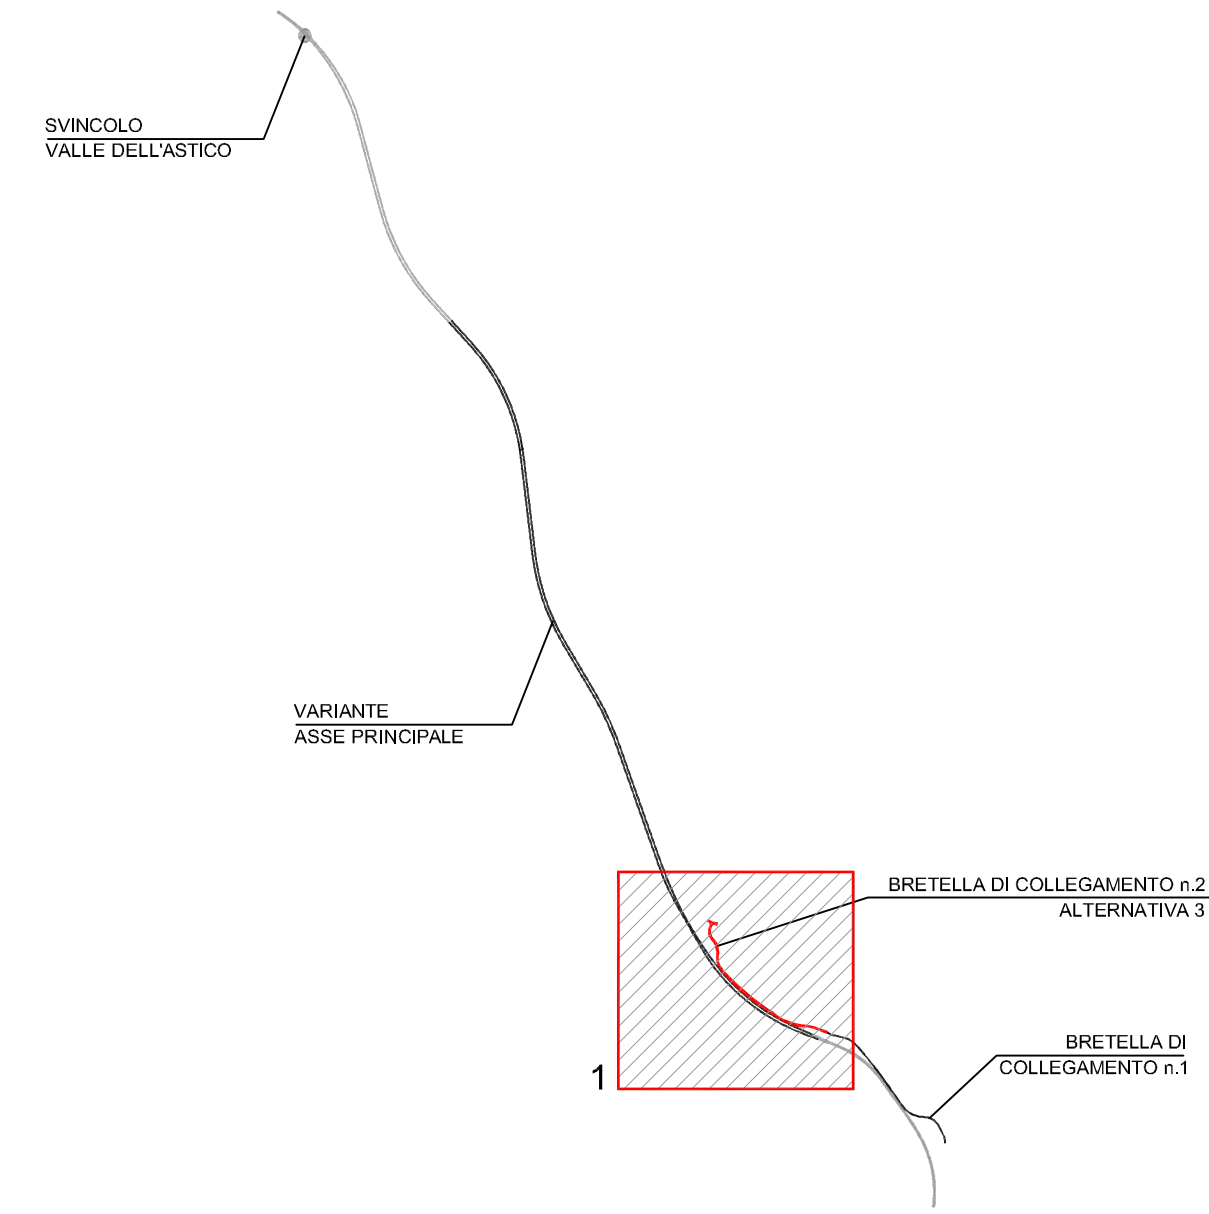

NASTRO STRADALE

- TRATTI IN RILEVATO
- TRATTI IN TRINCEA
- TRATTI IN VIADOTTO
- TRATTI IN GALLERIA

TOPONOMASTICA

- PROVINCIA DI VICENZA - REGIONE VENETO
- VELO D'ASTICO
- CONFINE PROVINCIALE E REGIONALE
- CONFINE COMUNALE

LEGENDA

Scala 1:5000

0 100 200 300 400 500m

A4autostrada
Brescia | Verona | Vicenza | Padova

RIA
CERTIFIED MANAGEMENT SYSTEM
ISO 9001 | ISO 14001
ISO 45001 | ISO 50001

AUTOSTRADA VALDASTICO A31 NORD

1° LOTTO Piovene Rocchette - Valle dell'Astico

PROGETTO DEFINITIVO		CUP	G21B1 30006 60005				
		WBS	825.A31N11				
		COMMESSA	J16L1				
COMMITTENTE A4autostrada Brescia Verona Vicenza Padova		FUNZIONE PROGETTO VALDASTICO					
PRESTATORE DI SERVIZI: CONSORZIO RAETIA 		CAPO COMMESSA PER LA PROGETTAZIONE Dott. Ing. Pier Mauro Masoli					
RAPPRESENTANTE: Dott. Ing. Alberto Scotti		PROGETTAZIONE: 					
ELABORATO: SVILUPPO PROGETTUALE CONSEQUENTE ALLE INDICAZIONI MIBAC E RV Progetto stradale Bretella by-pass Cogollo del Cengio n. 2 Planimetria alternativa 3		Progressivo: 22 05 01 009 00					
Rev.	Data	Descrizione	Redazione	Controllo	Approvazione	Scala:	1:5000
00	LUG 2011	PRIMA EMISSIONE	TECHNICAL - P. CAVALCHINI	V. REALE	A. RENSO	NOME FILE:	J16L1_22_05_01_009_0303_OPD_00.dwg
						DI:	PROG. FG. IM. REV.
							J16L1_22_05_01_009_0303_OPD_00

IL PRESENTE DOCUMENTO NON POTRÀ ESSERE COPIATO, RIPRODOTTO O ALTAMENTE PUBBLICATO IN TUTTO O IN PARTE, SENZA IL CONSENSO SCRITTO DELLA AUTOSTRADA BRESCHIA-VERONA-PADOVA S.P.A., CON IL TUO CONSENSO SCRITTO SARÀ PRESERVIATO A NORMA DI LEGGE. THIS DOCUMENT MAY NOT BE COPIED, REPRODUCED OR PUBLISHED, EITHER IN PART OR IN ITS ENTIRETY, WITHOUT THE WRITTEN PERMISSION OF AUTOSTRADA BRESCHIA-VERONA-PADOVA S.P.A. UNAUTHORIZED USE WILL BE PROSECUTED BY LAW.