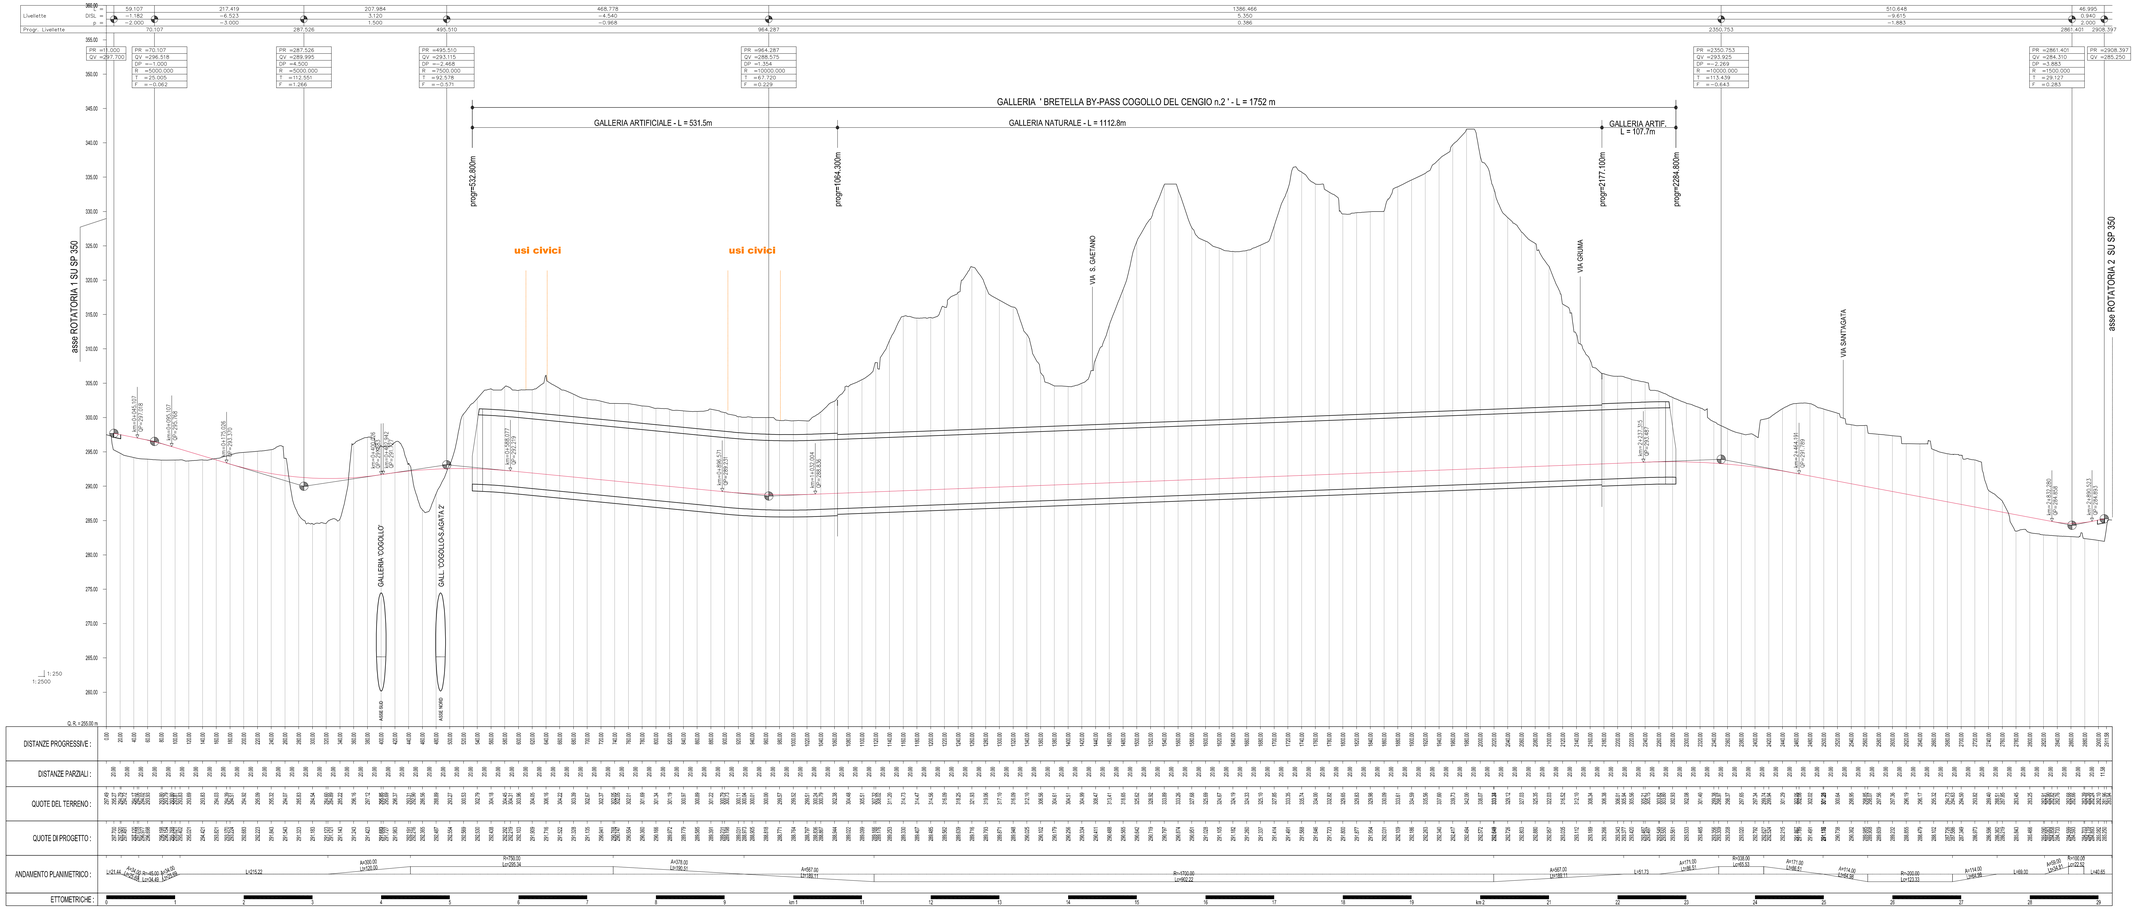

A4autostrada
Brescia| Verona| Vicenza| Padova

RINA
CERTIFIED MANAGEMENT SYSTEM
ISO 9001:2015 - ISO 14001:2015
ISO 45001:2018 - SA 8000

AUTOSTRADA VALDASTICO A31 NORD

1° LOTTO
Piovene Rocchette - Valle dell'Astico

PROGETTO DEFINITIVO

CUP 62581 30006 60005
WBS 825.A78.1
COMMESSA J16.1

COMMITTENTE: A4autostrada

FUNZIONE PROGETTO VALDASTICO

CAPO COMMESSA PER LA PROGETTAZIONE
Dott. Ing. Pier Mauro Mazzoli

PRESTATORE DI SERVIZI:
CONSORZIO RAETIA
RAPPRESENTANTE: Dott. Ing. Alberto Scotti

RESPONSABILE DELL'INTEGRAZIONE TRA LE PRESTAZIONI SPECIALISTICHE:
Technital S.p.A. - Dott. Ing. Valdiero Panno

PROGETTAZIONE:
SARGENTI & ASSOCIATI

ELABORATO: SVILUPPO PROGETTUALE CONSEGUENTE ALLE INDICAZIONI MiBAC E RV
Progetto stradale
Bretella by-pass Cogollo del Cengio n.2
Profilo

Progressivo 22 05 01 011 00
Rev.

Rev.	Data	Descrizione	Redazione	Controllo	Approvazione	SCALA: 1:2000/250
0	06.21	PRIMA EMISSIONE	TECHNITAL - P.CALDERONE	V.REALE	A.RENNO	NOME FILE: J16L1_22_05_01_011_0101_0PD_00.dwg

FOGLIO 1 DI 1
J16L1_22_05_01_011_0101_0PD_00

IL PRESENTE DOCUMENTO È PROTETTO DAGLI STATUTI IN TEMA DI PROPRIETÀ INTELLETTUALE VIGENTI. QUALSIASI UTILIZZO NON AUTORIZZATO, COME PURE LA SUA DIFFUSIONE A TERZI, SENZA IL CONSENSO SCRITTO DELL'AUTORE, VIOLERÀ I DIRITTI DELL'AUTORE STESSO. IL PRESENTE DOCUMENTO NON PUÒ ESSERE RIPRODOTTO IN ALCUNA FORMA NÉ COMUNICATO A TERZI O PUBBLICATO IN ALCUNA FORMA SENZA L'AUTORIZZAZIONE SCRITTA DELL'AUTORE. TUTTI I DIRITTI SONO RISERVATI IN OGNI SUA FORMA ED ESPRESSIONE AI SENSI DELLA NORMATIVA VIGENTE.