


- CAMPI**
- 2_254 N° campo
 - non det
 - bosco/alberato
 - coltivo/seminato
 - inerbato/incolto
 - frutteto
 - vigneto
 - cava
 - frana
 - arato/fresato
 - inurbato
 - stoppie
- RINVENIMENTI**
- ceramica
 - selce
 - scoria
 - moneta
 - materiale vario
 - ossa combuste
 - punta di freccia
- CLUSTER**
- cluster
 - cluster scorie
 - cluster ciottoli

LEGENDA **QUADRO D'UNIONE** scala 1:250'000

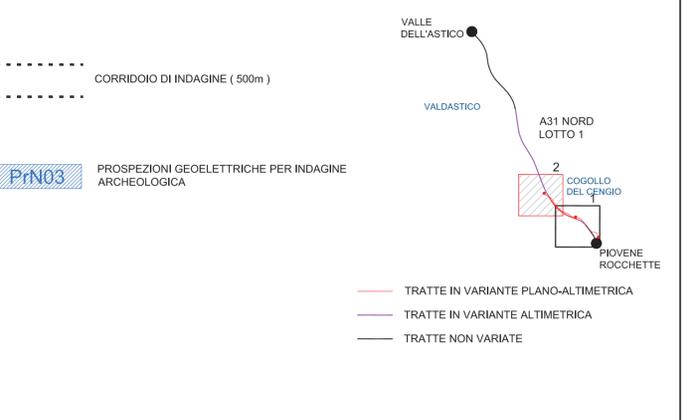

- INDAGINI GEOGNOSTICHE**
- TS1014 (1400) STENDIMENTO DI SISMICA A RIFRAZIONE
 - S10 (800) RILIEVO GEOSTRUTTURALE (2012)
 - S10 L=250 SONDAGGIO A CAROTTAGGIO CONTINUO ATTREZZATO CON PIEZOMETRO A TUBO APERTO
 - TS0348* (1200) STENDIMENTO DI SISMICA A RIFRAZIONE E TOMOGRAFIA ELETTRICA
 - AMT010 (1400) STENDIMENTO DI AUDIO-MAGNETOTELLURICA
 - Vs30 (1400) PROVA PER DETERMINAZIONE Vs30
 - PZ01 POZZETTO ESPLORATIVO CON PROVA DI CARICO SU PIASTRA
- TOPONOMASTICA**
- PROVINCIA DI VICENZA - REGIONE VENETO
 - VELO D'ASTICO
 - CONFINE PROVINCIALE E REGIONALE
 - CONFINE COMUNALE
- CANTIERI**
- CB 1 CANTIERE BASE
 - CO 1 CANTIERE OPERATIVO
 - AT 1 AREA TECNICA
 - AREA DI CANTIERE
- IMPIANTO SMALTIMENTO ACQUE



AUTOSTRADA VALDASTICO
A31 NORD
1° LOTTO
Piovene Rocchette - Valle dell'astico

PROGETTO DEFINITIVO		CUP	G21B1 30006 60005				
		WBS	825.A31N11				
		COMMESSA	J16L1				
COMMITTENTE	A4autostrada Brescia Verona Vicenza Padova	FUNZIONE PROGETTO VALDASTICO	CAPO COMMESSA PER LA PROGETTAZIONE Dott. Ing. Pier Mauro Mosoli				
PRESTATORE DI SERVIZI:	CONSORZIO RAETIA	PROGETTAZIONE:	Prof. Archeol. Giovanni Leonardi				
RAPPRESENTANTE:	Dott. Ing. Alberto Scotti						
ELABORATO:	SVILUPPO PROGETTUALE CONSEGUENTE ALLE INDICAZIONI MIBAC E RV Archeologia Indagini di superficie - Tav. 2 di 2		Progressivo 22 05 04 003 00				
Rev.	Data	Descrizione	Redazione	Controllo	Approvazione	Scala:	1:5.000
00	LUGLIO 2019	PRIMA EMISSIONE	TECHNITAL	E. PICCOLI	G. LEONARDI	NOME FILE:	J16L1_22_05_04_003_0202_OPD_00.dwg
						CHI. PROG.	FG. U. REV.
							J16L1_22_05_04_003_0202_OPD_00

L'PRESENTI DOCUMENTI NON POSSONO ESSERE COPIATI, RIPRODOTTI O ALTRIMENTI PUBBLICATI, IN TUTTO O IN PARTE, SENZA IL CONSENSO SCRITTO DELLA AUTOSTRADA BRESCIA-VERONA-VICENZA-PADOVA S.P.A. CON UTILE NON AUTORIZZATO SARÀ PERSECUITO A NORMA DI LEGGE. THIS DOCUMENT MAY NOT BE COPIED, REPRODUCED OR PUBLISHED, EITHER IN PART OR IN ITS ENTIRETY, WITHOUT THE WRITTEN PERMISSION OF AUTOSTRADA BRESCIA-VERONA-VICENZA-PADOVA S.P.A. UNAUTHORIZED USE WILL BE PROSECUTED BY LAW.