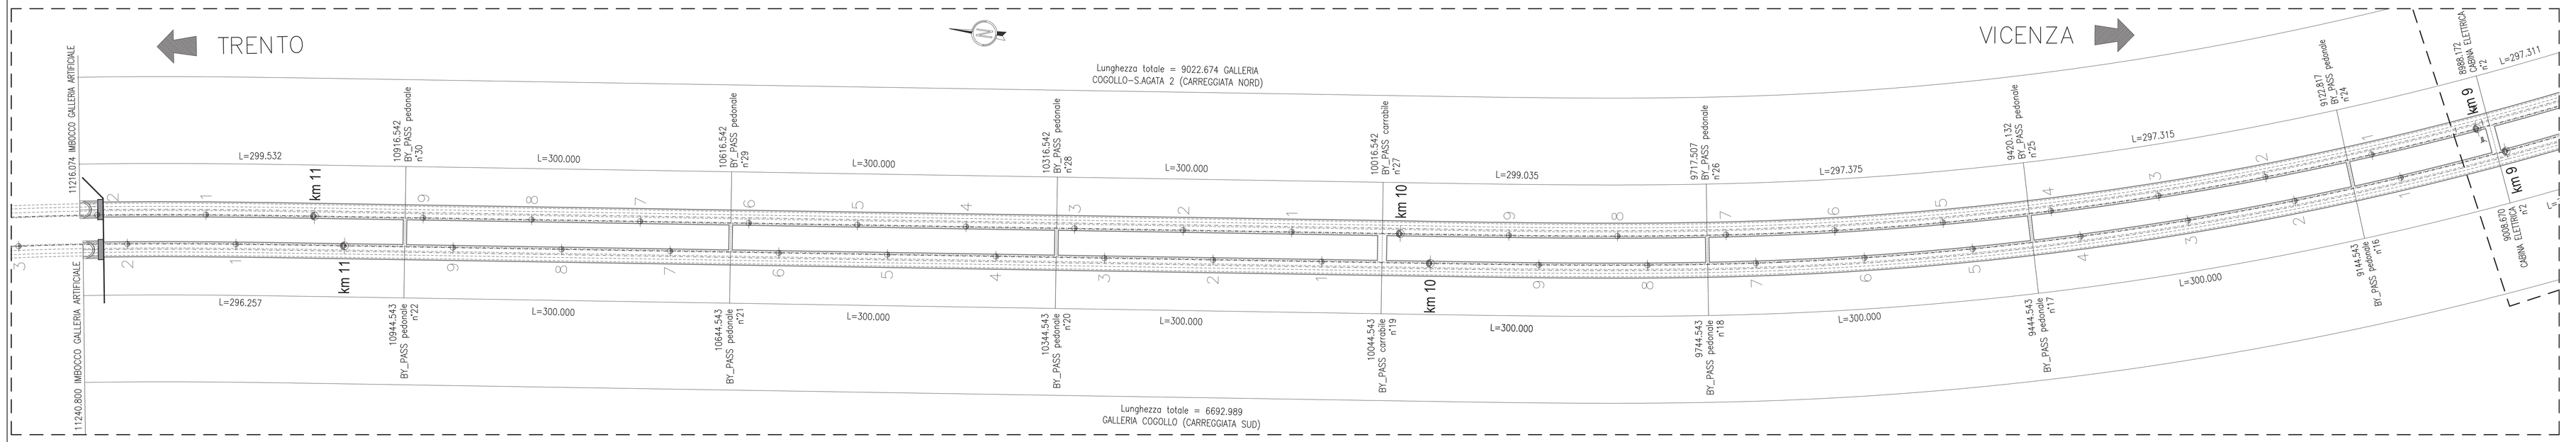

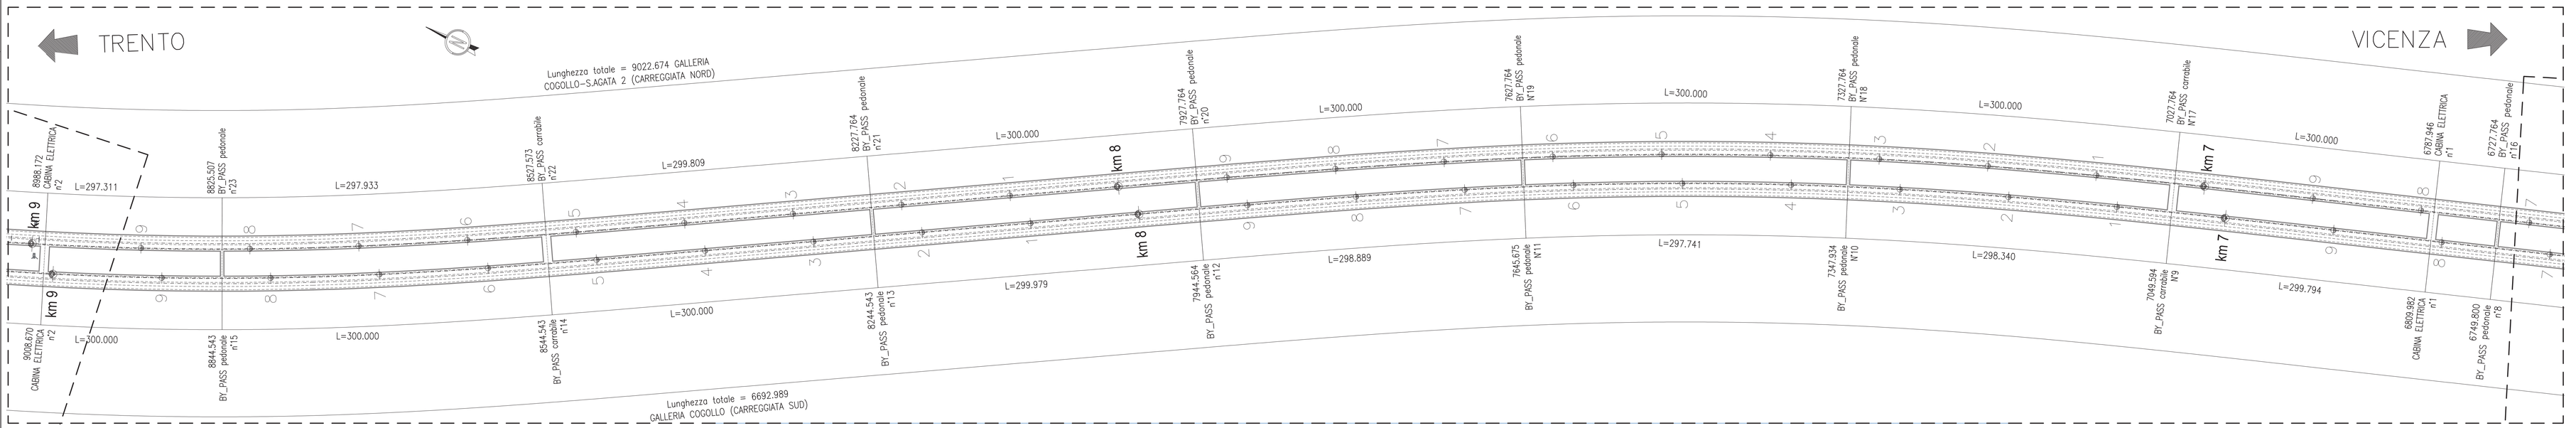

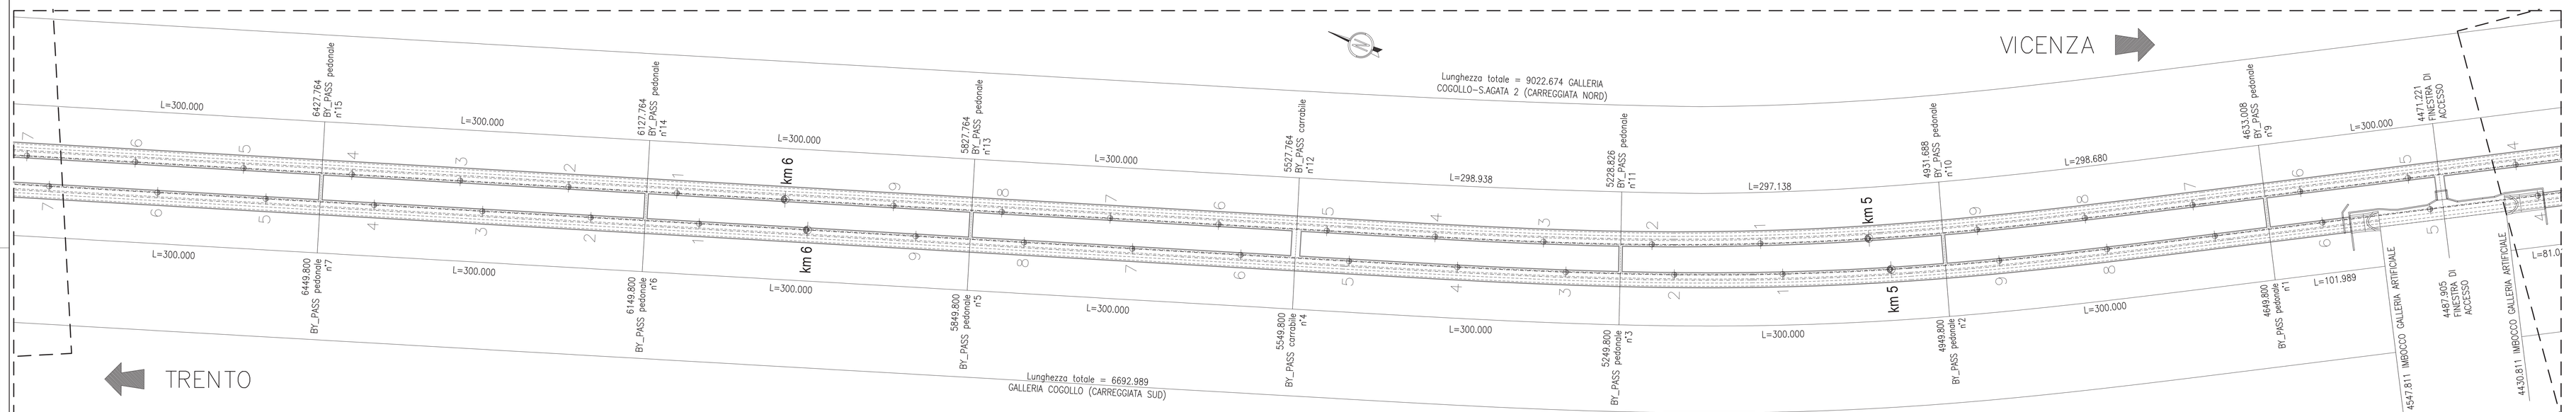

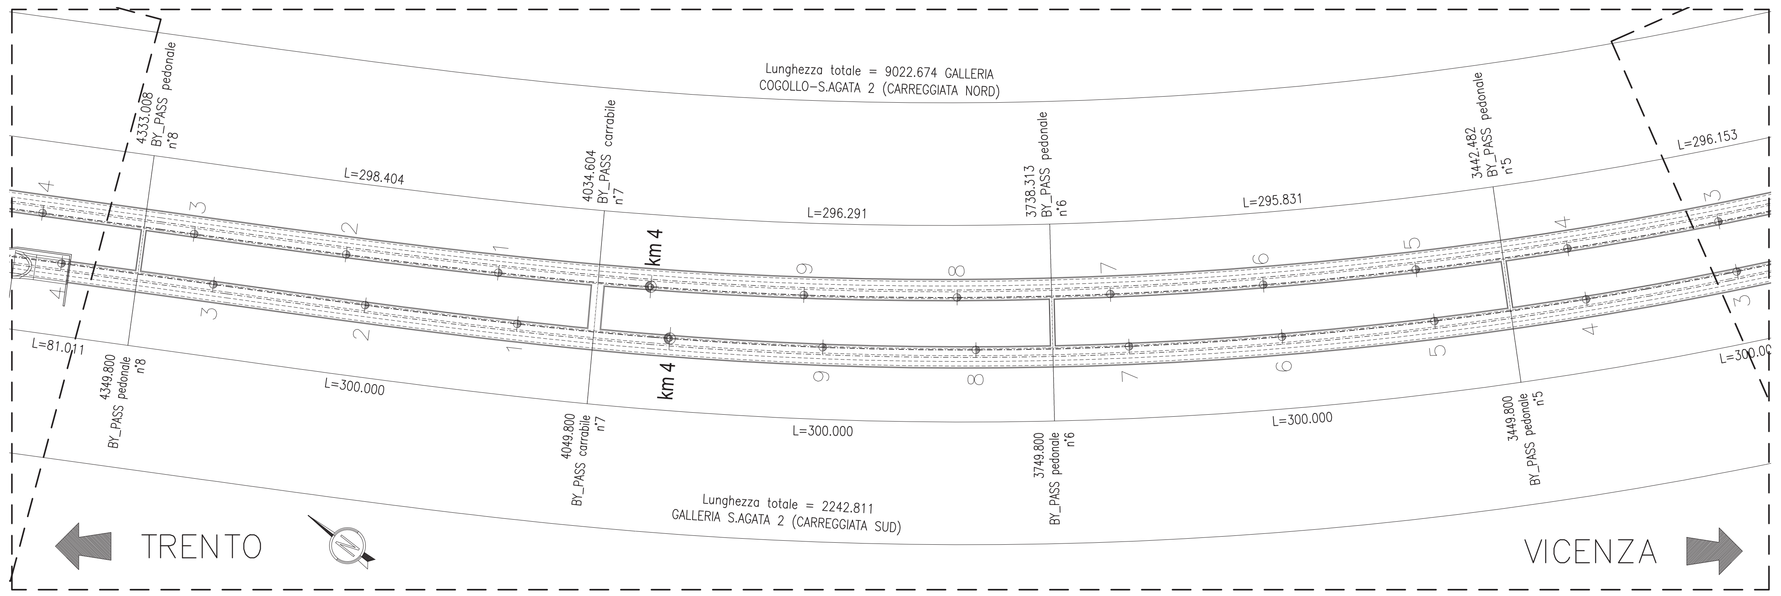

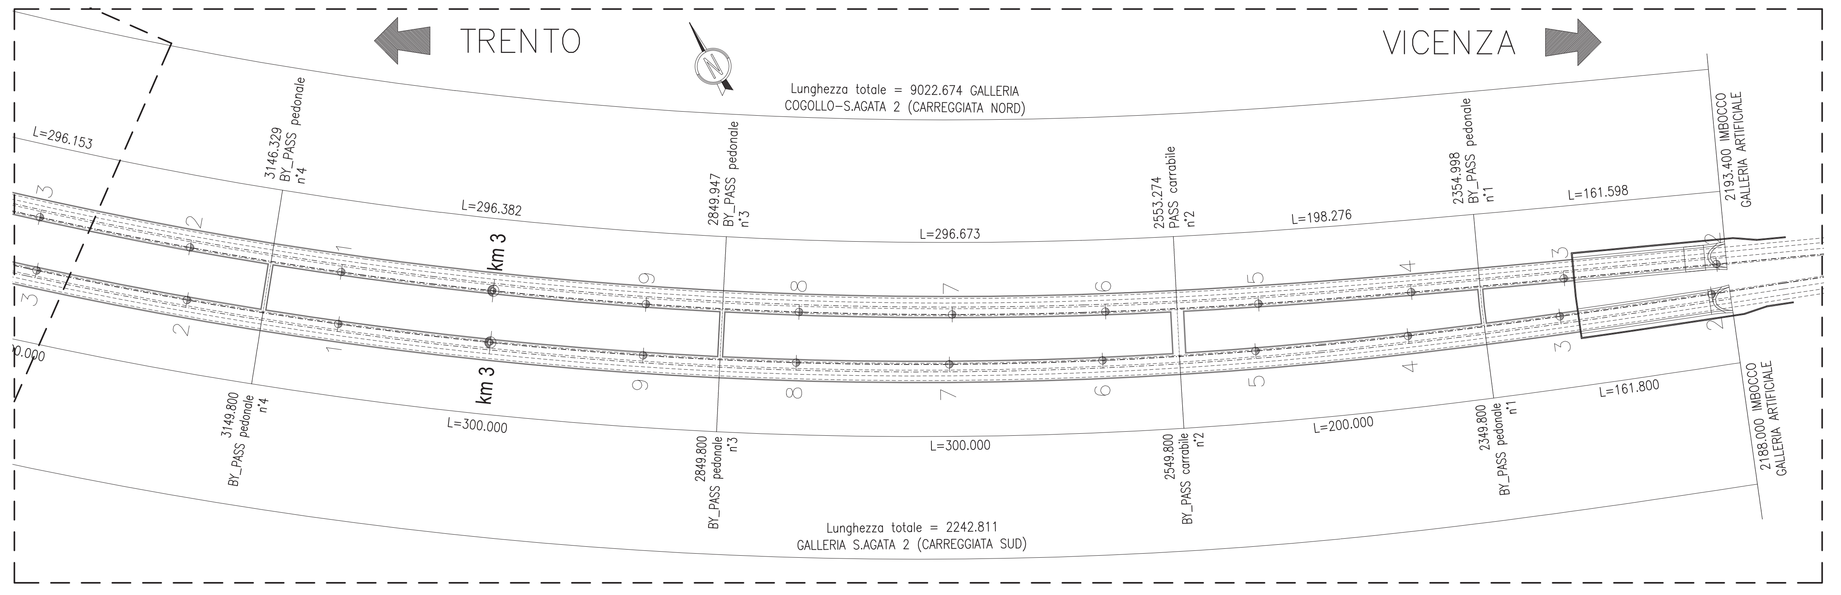

0.10 50 100 m
Scala 1:2000

A4autostrada
Brescia | Verona | Vicenza | Padova

RINA CERTIFIED MANAGEMENT SYSTEM ISO 9001 - ISO 14001 BS OHSAS 18001 - SA 8000

AUTOSTRADA VALDASTICO
A31 NORD

1° LOTTO
Piovene Rocchette - Valle dell'Astico

PROGETTO DEFINITIVO

CUP G21H 20006 430005
WBS B25.A2NJ
COMMESSA J16L1

COMMITTENTE: A4autostrada

FUNZIONE PROGETTO VALDASTICO

CAPO COMMESSA PER LA PROGETTAZIONE: Dott. Ing. Pier Mauro Mossi

PRESTATORE DI SERVIZI: CONSORZIO RAETIA
RAPPRESENTANTE: Dott. Ing. Alberto Scotti

RESPONSABILE DELL'INTEGRAZIONE TRA LE PRESTAZIONI SPECIALISTICHE: Tecnico Arch. Pian. Paesaggista Alessandro Perosino

PROGETTAZIONE: ROCKSOIL S.p.A.

ELABORATO: SVILUPPO PROGETTUALE CONSEGUENTE ALLE INDICAZIONI MIBAC E RV
Gallerie naturali
Planimetrie asse principale

Progressivo: 22 05 06 001 00
Rev.

Rev.	Data	Descrizione	Redazione	Controllo	Approvazione
00	LUGLIO 19	PRIMA EMISSIONE	ROCKSOIL	KARACE	NUGATTI

SCALA: 1:2.000
NOME FILE: J16L1_22_05_06_001_0101_0PD_00.dwg
ZN: PROG: FU: LIV.: REV:
J16L1_22_05_06_001_0101_0PD_00

L PRESENTE DOCUMENTO NON POTRÀ ESSERE COPIATO, RIPRODOTTO O ALTRIMENTI PUBBLICATO, IN TUTTO O IN PARTE, SENZA IL CONSENSO SCRITTO DELLA "A4 AUTOSTRADA" SEU NON POTRÀ ESSA, OGNI UTILIZZO NON AUTORIZZATO SARÀ PERSEGUITO A NORMA DI LEGGE. THIS DOCUMENT MAY NOT BE COPIED, REPRODUCED OR PUBLISHED, EITHER IN PART OR IN ITS ENTIRETY, WITHOUT THE WRITTEN PERMISSION OF AUTOSTRADA BRESCIA-VERONA-VICENZA-PADOVA S.p.A., OTHERWISE ANY USE WILL BE PROSECUTED BY LAW.

386.01 / 19268000.dwg 05.07.19 – REV.00 - AM

Stampato il 5/7/19 alle ore 15:49:49
FILE STAMPA: 1:1
CATTURE DI PLOTTAGGIO: 1:1