




VIADOTTO PIOVENE IMPALCATO BRETELLA IN AFFIANCAMENTO - SEZIONE TRASVERSALE SCALA 1:50

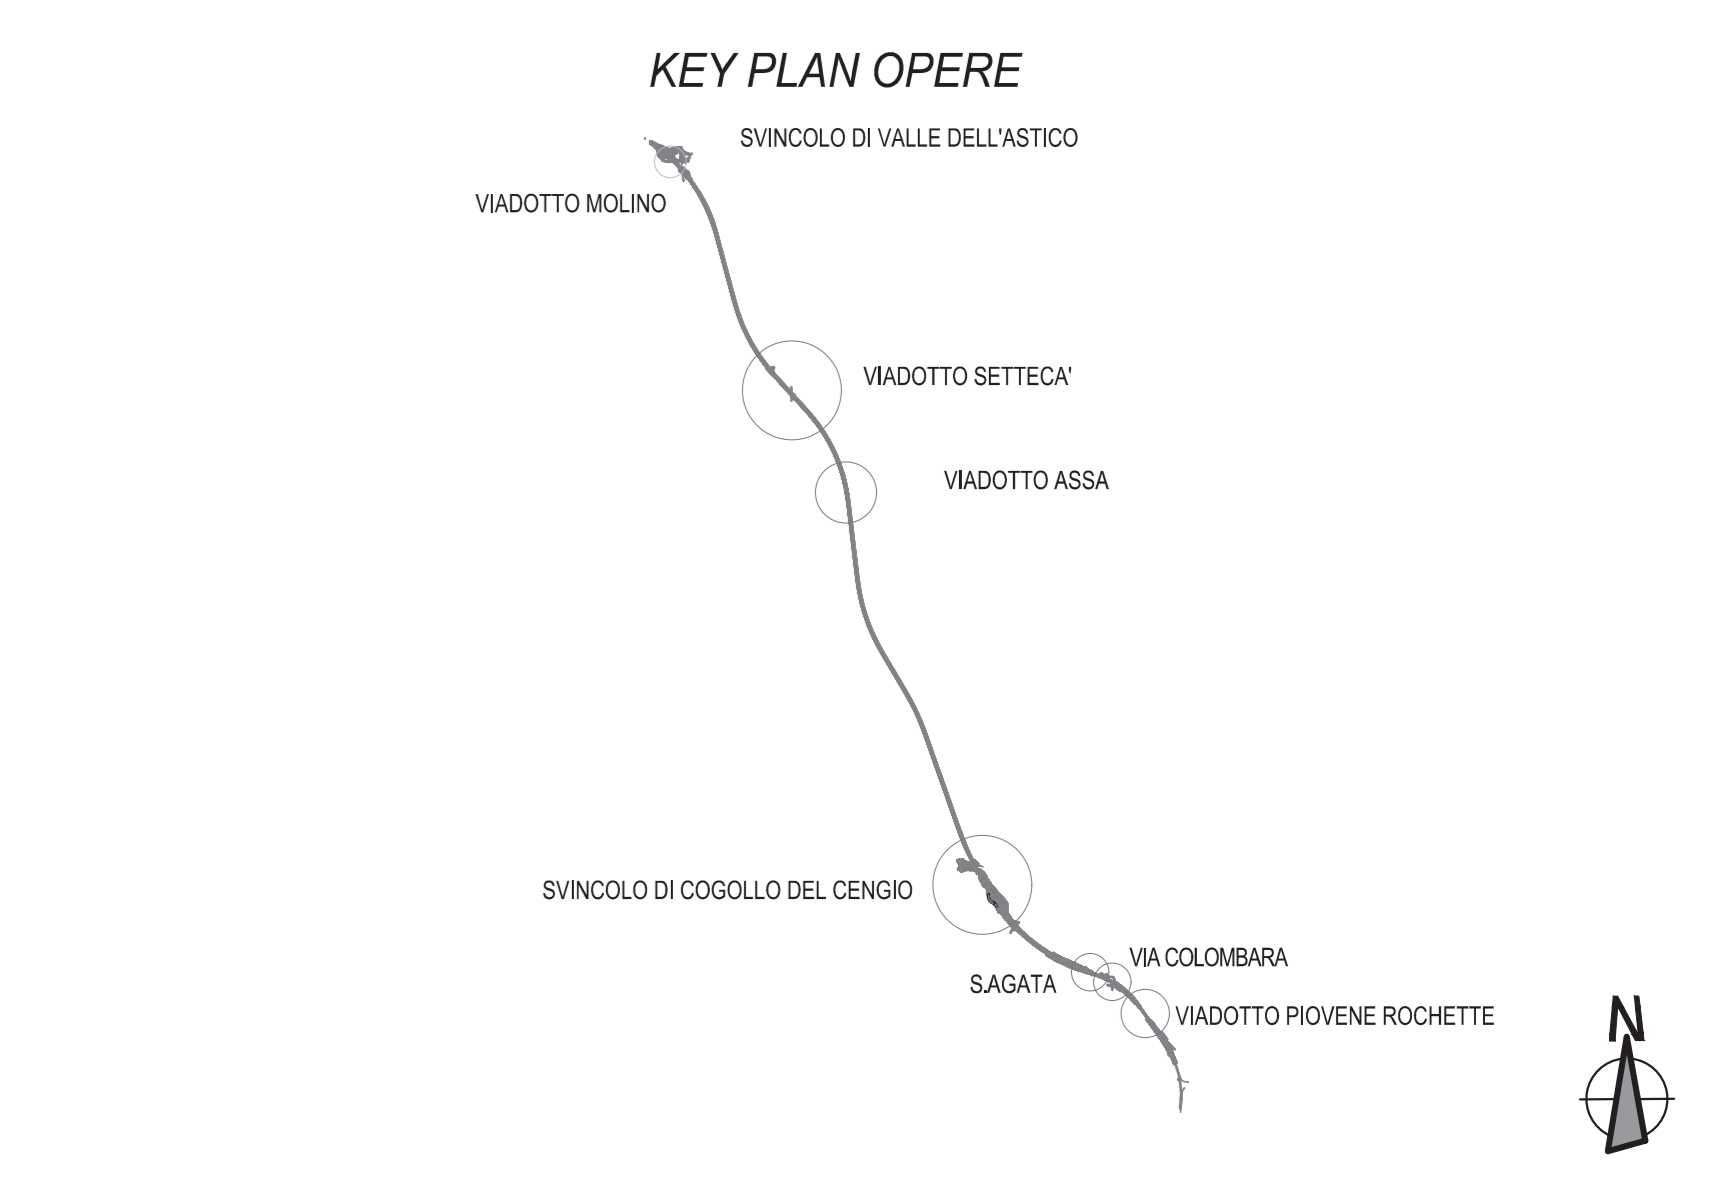

PROSPETTO LONGITUDINALE CARREGGIATA BRETELLA SCALA 1:100

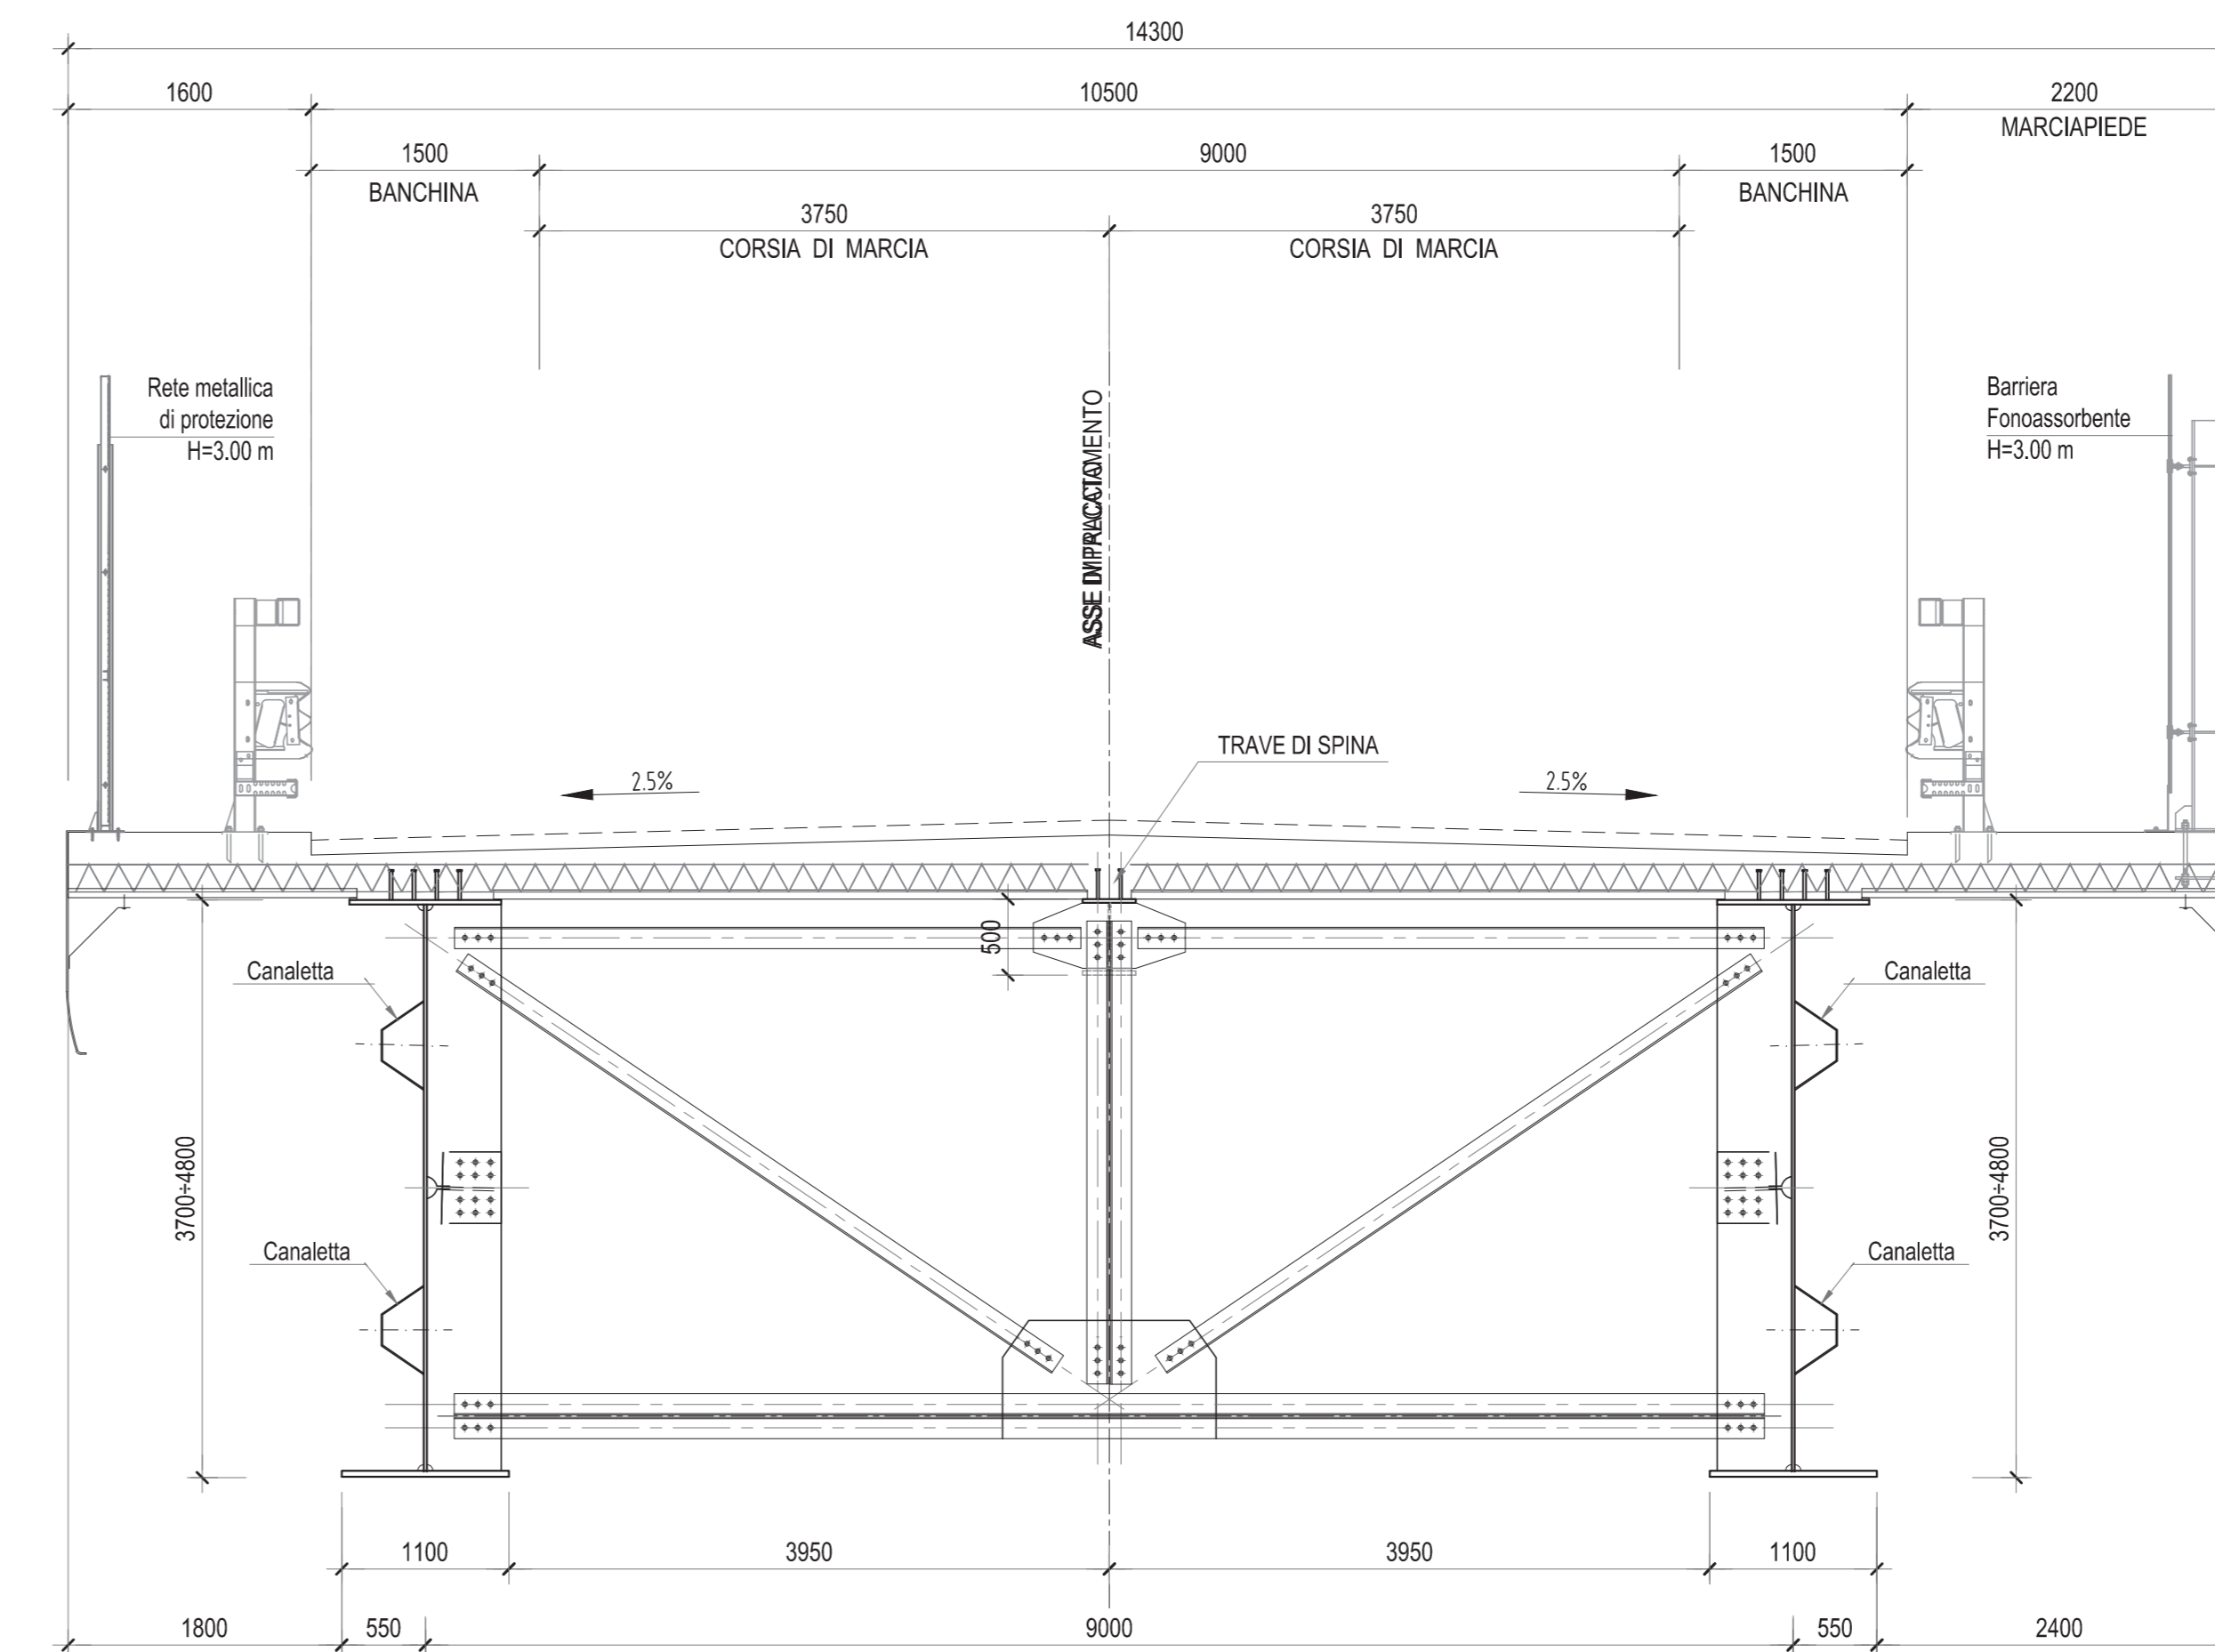

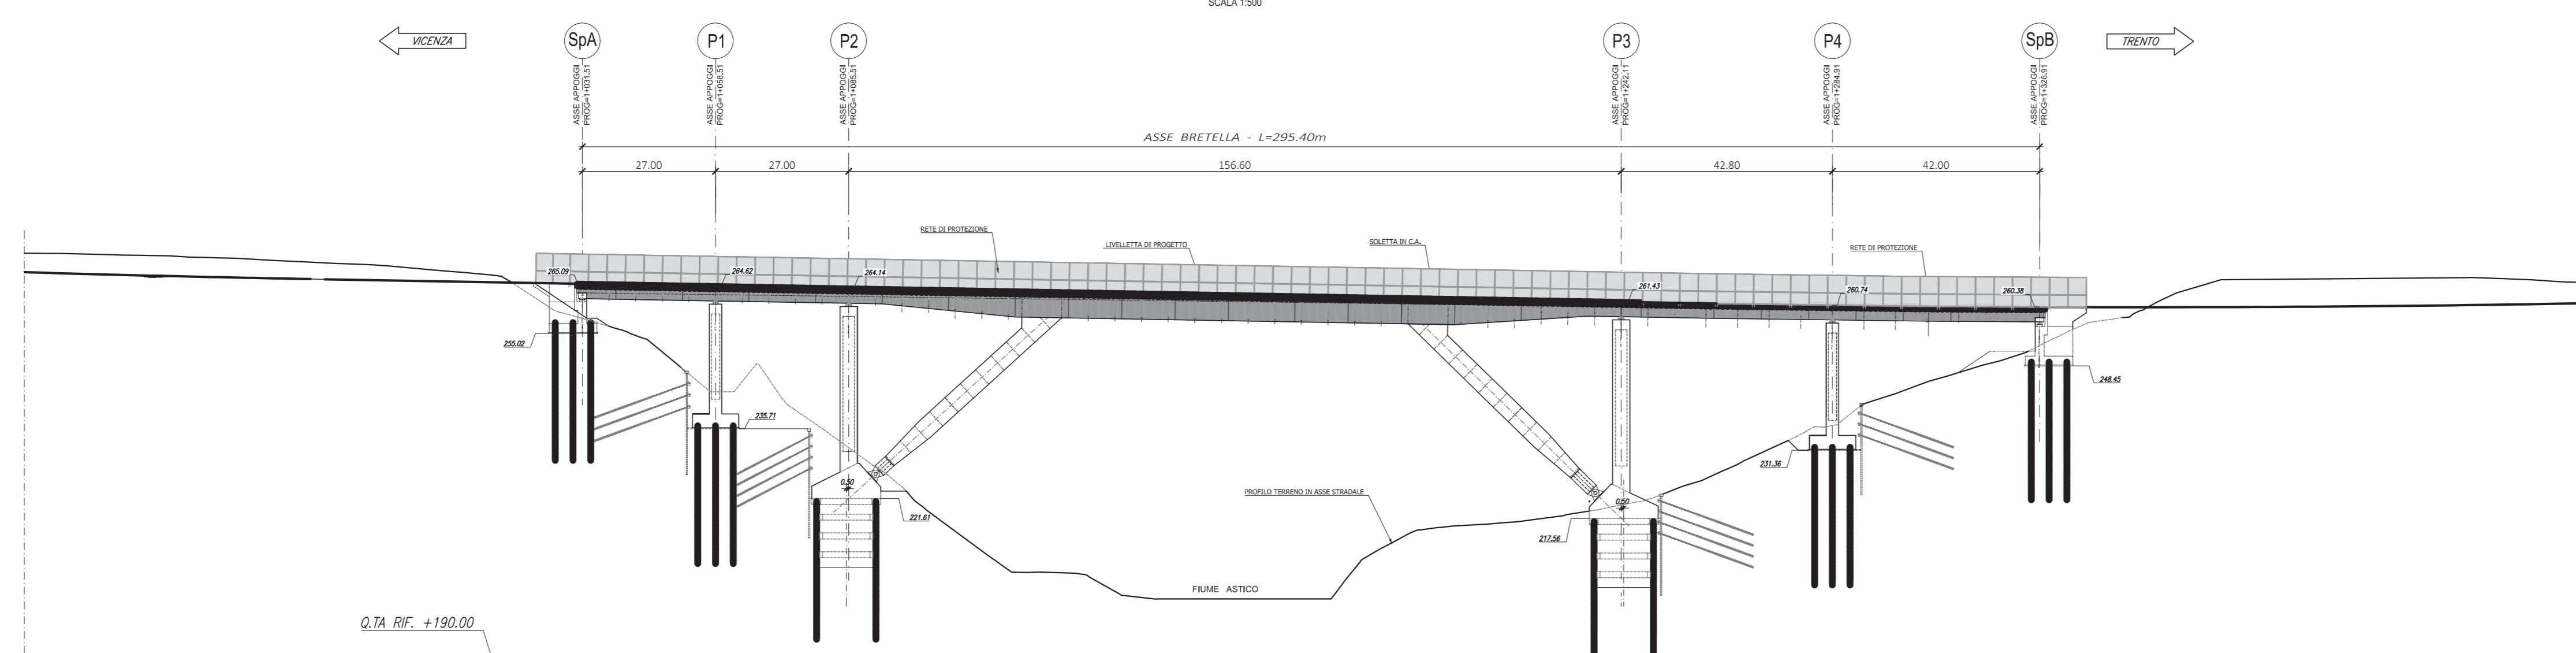


AUTOSTRADA VALDASTICO A31 NORD

1° LOTTO Piovene Rochette - Valle dell'Astico

PROGETTO DEFINITIVO

COMMITTENTE: A4autostrada
FUNZIONE PROGETTO VALDASTICO

PRESTATORE DI SERVIZI:
CONSORZIO RAETIA

ELABORATO: SVILUPPO PROGETTUALE CONSEGUENTE ALLE INDICAZIONI MIBAC E RV
Opere d'arte all'aperto
Viadotto Piovene - Planimetria, Profilo e Sezione
Planimetria e profilo

CIP: G2101 3006 6005
WBS: B25.A31N.1
COMMESSA: J16L1

CAPO COMMESSA
Dot. Ing. Pier Mauro Mezzoli

PROGETTAZIONE:
CONSORZIO RAETIA
RAPPRESENTANTE: Dott. Ing. Alberto Scotti

PROGRESSIVO: 22_05_07_001_00
Rev. 001

Rev.	Data	Descrizione	Redazione	Controllo	Approvazione
01	16/05/21	PRIMA EMISSIONE	STI PROGETTI	A. PAVENTI	S. POSSATI

IL PRESENTE DOCUMENTO NON FORMA PARTE DEL CONTRATTO. È PRODOTTO DAL TRAMITE PUBBLICO. È TUTTO DI PROPRIETÀ DELLA A4AUTOSTRADA S.p.A. L'USO NON AUTORIZZATO SANSI È PROIBITO. NORMA DI LEGGE.
 THE DOCUMENT MAY NOT BE REPRODUCED OR TRANSMITTED IN ANY FORM OR BY ANY MEANS, WITHOUT THE EXPRESSED PERMISSION OF A4AUTOSTRADA S.p.A. UNAUTHORIZED USE IS PROHIBITED BY LAW.