




SEZIONE SOTTOVIA VIA DELLA PACE
SCALA 1:50

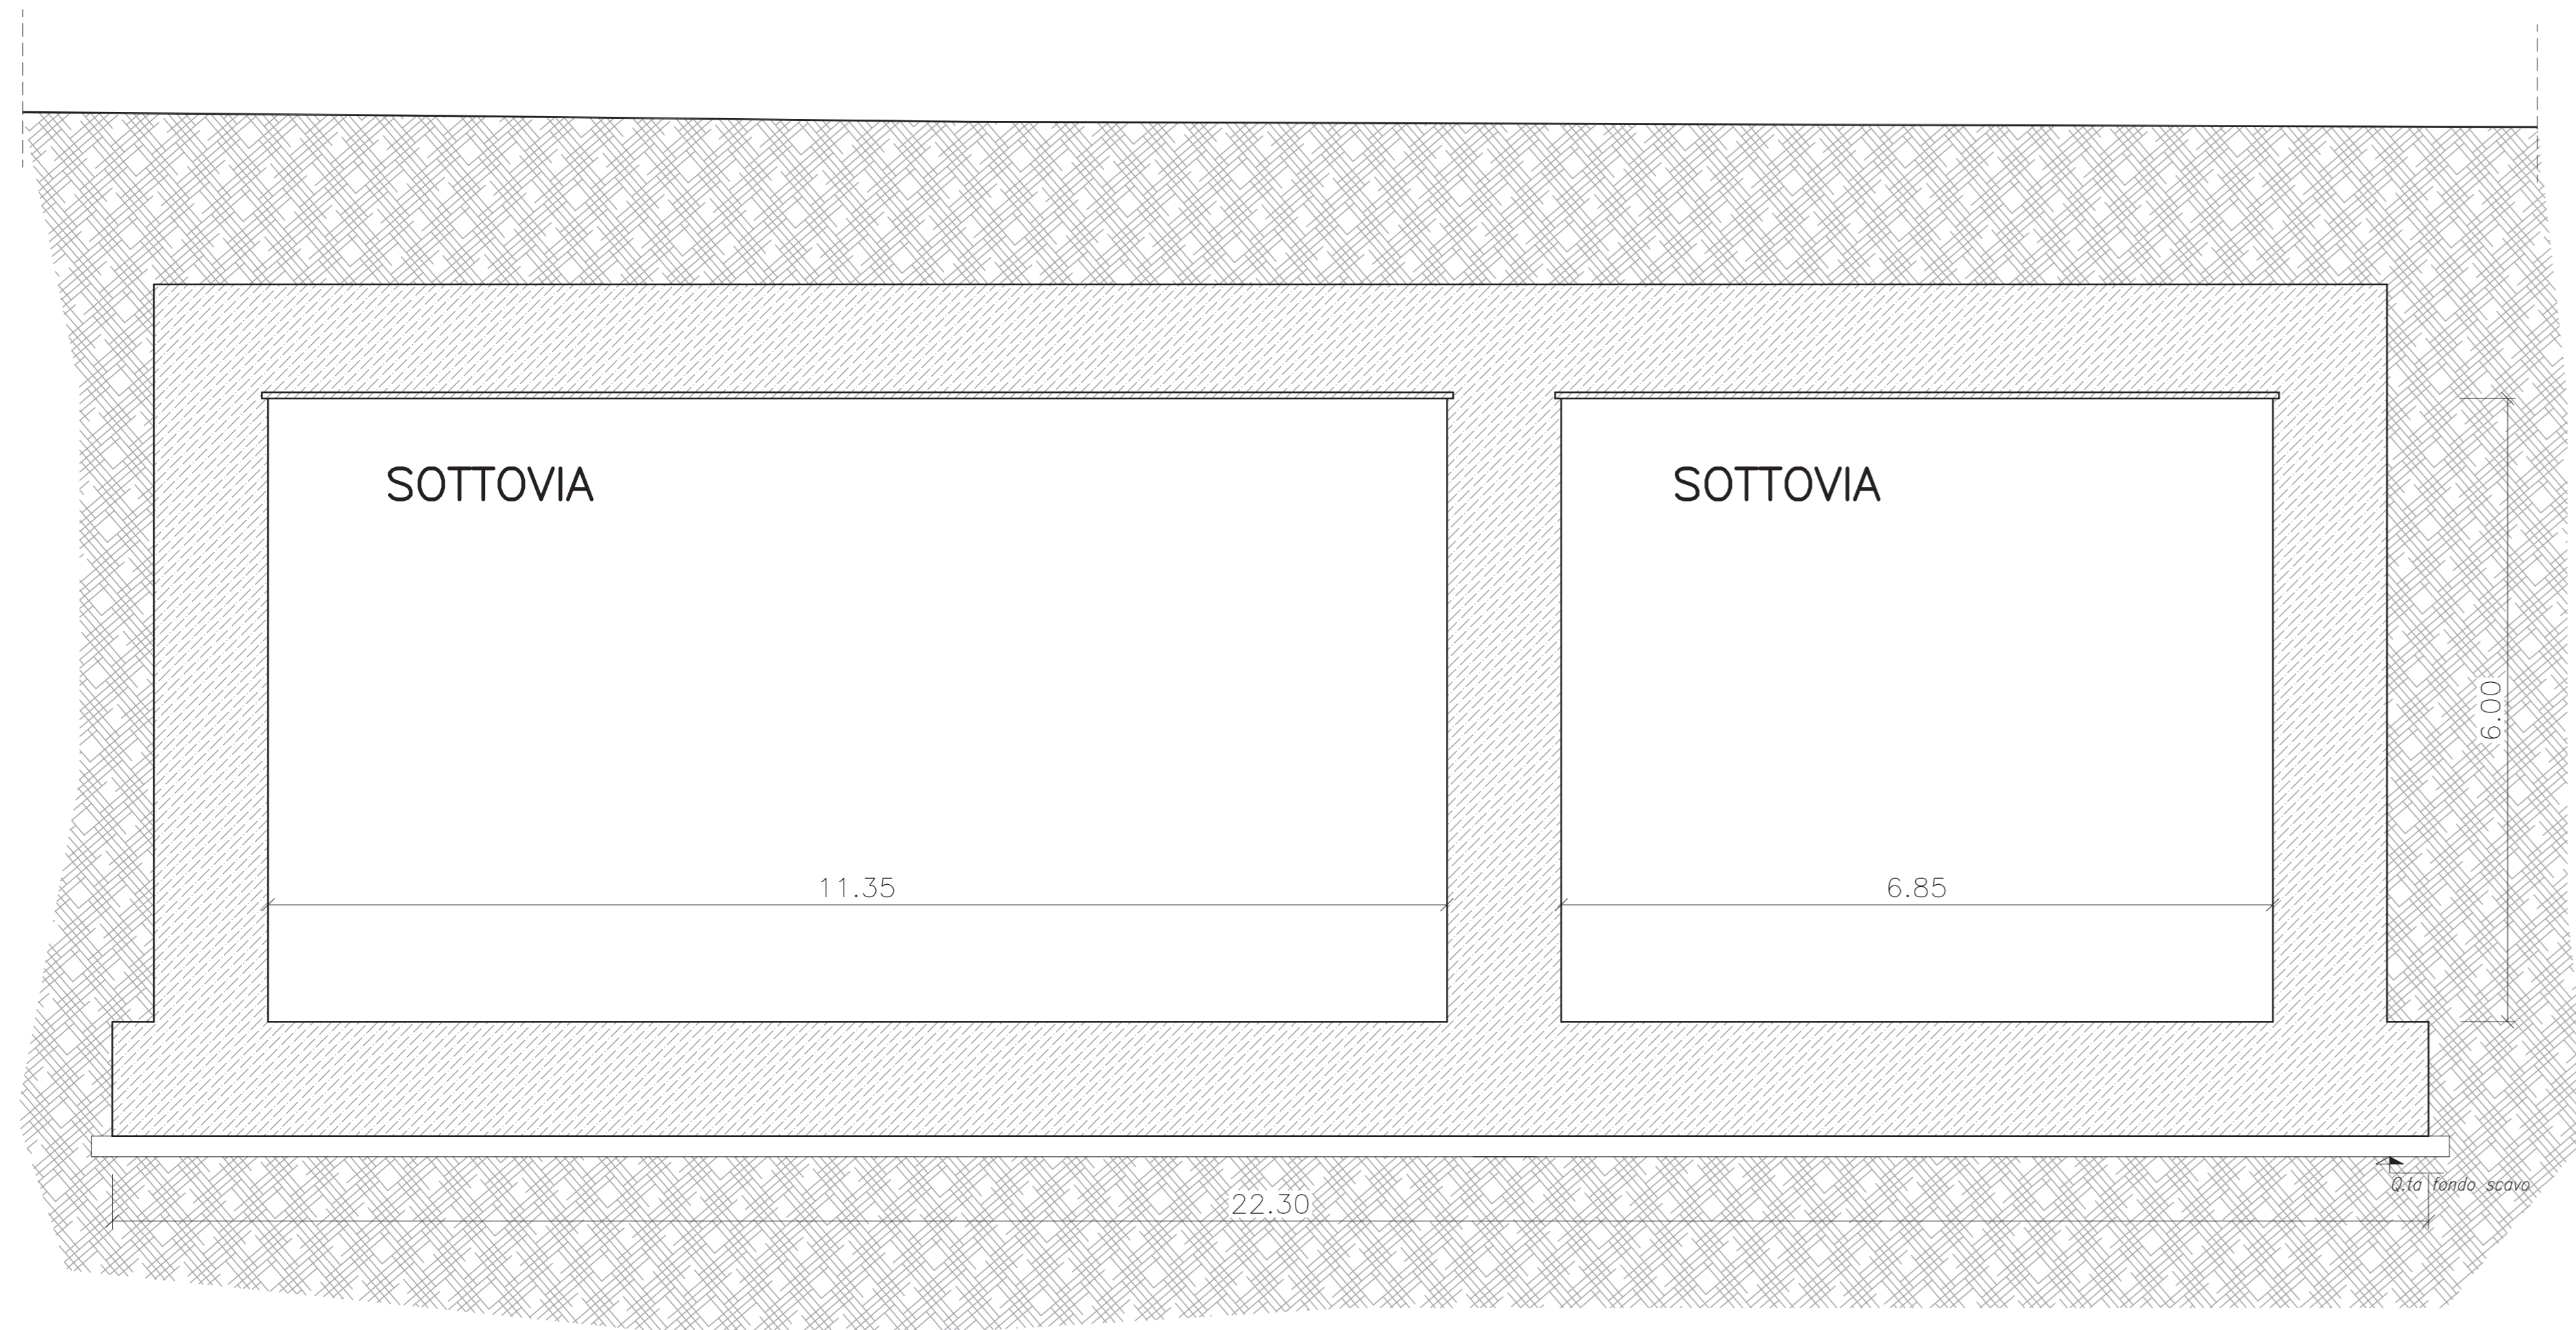

SEZIONE SOTTOVIA ROTATORIA 3
SCALA 1:50

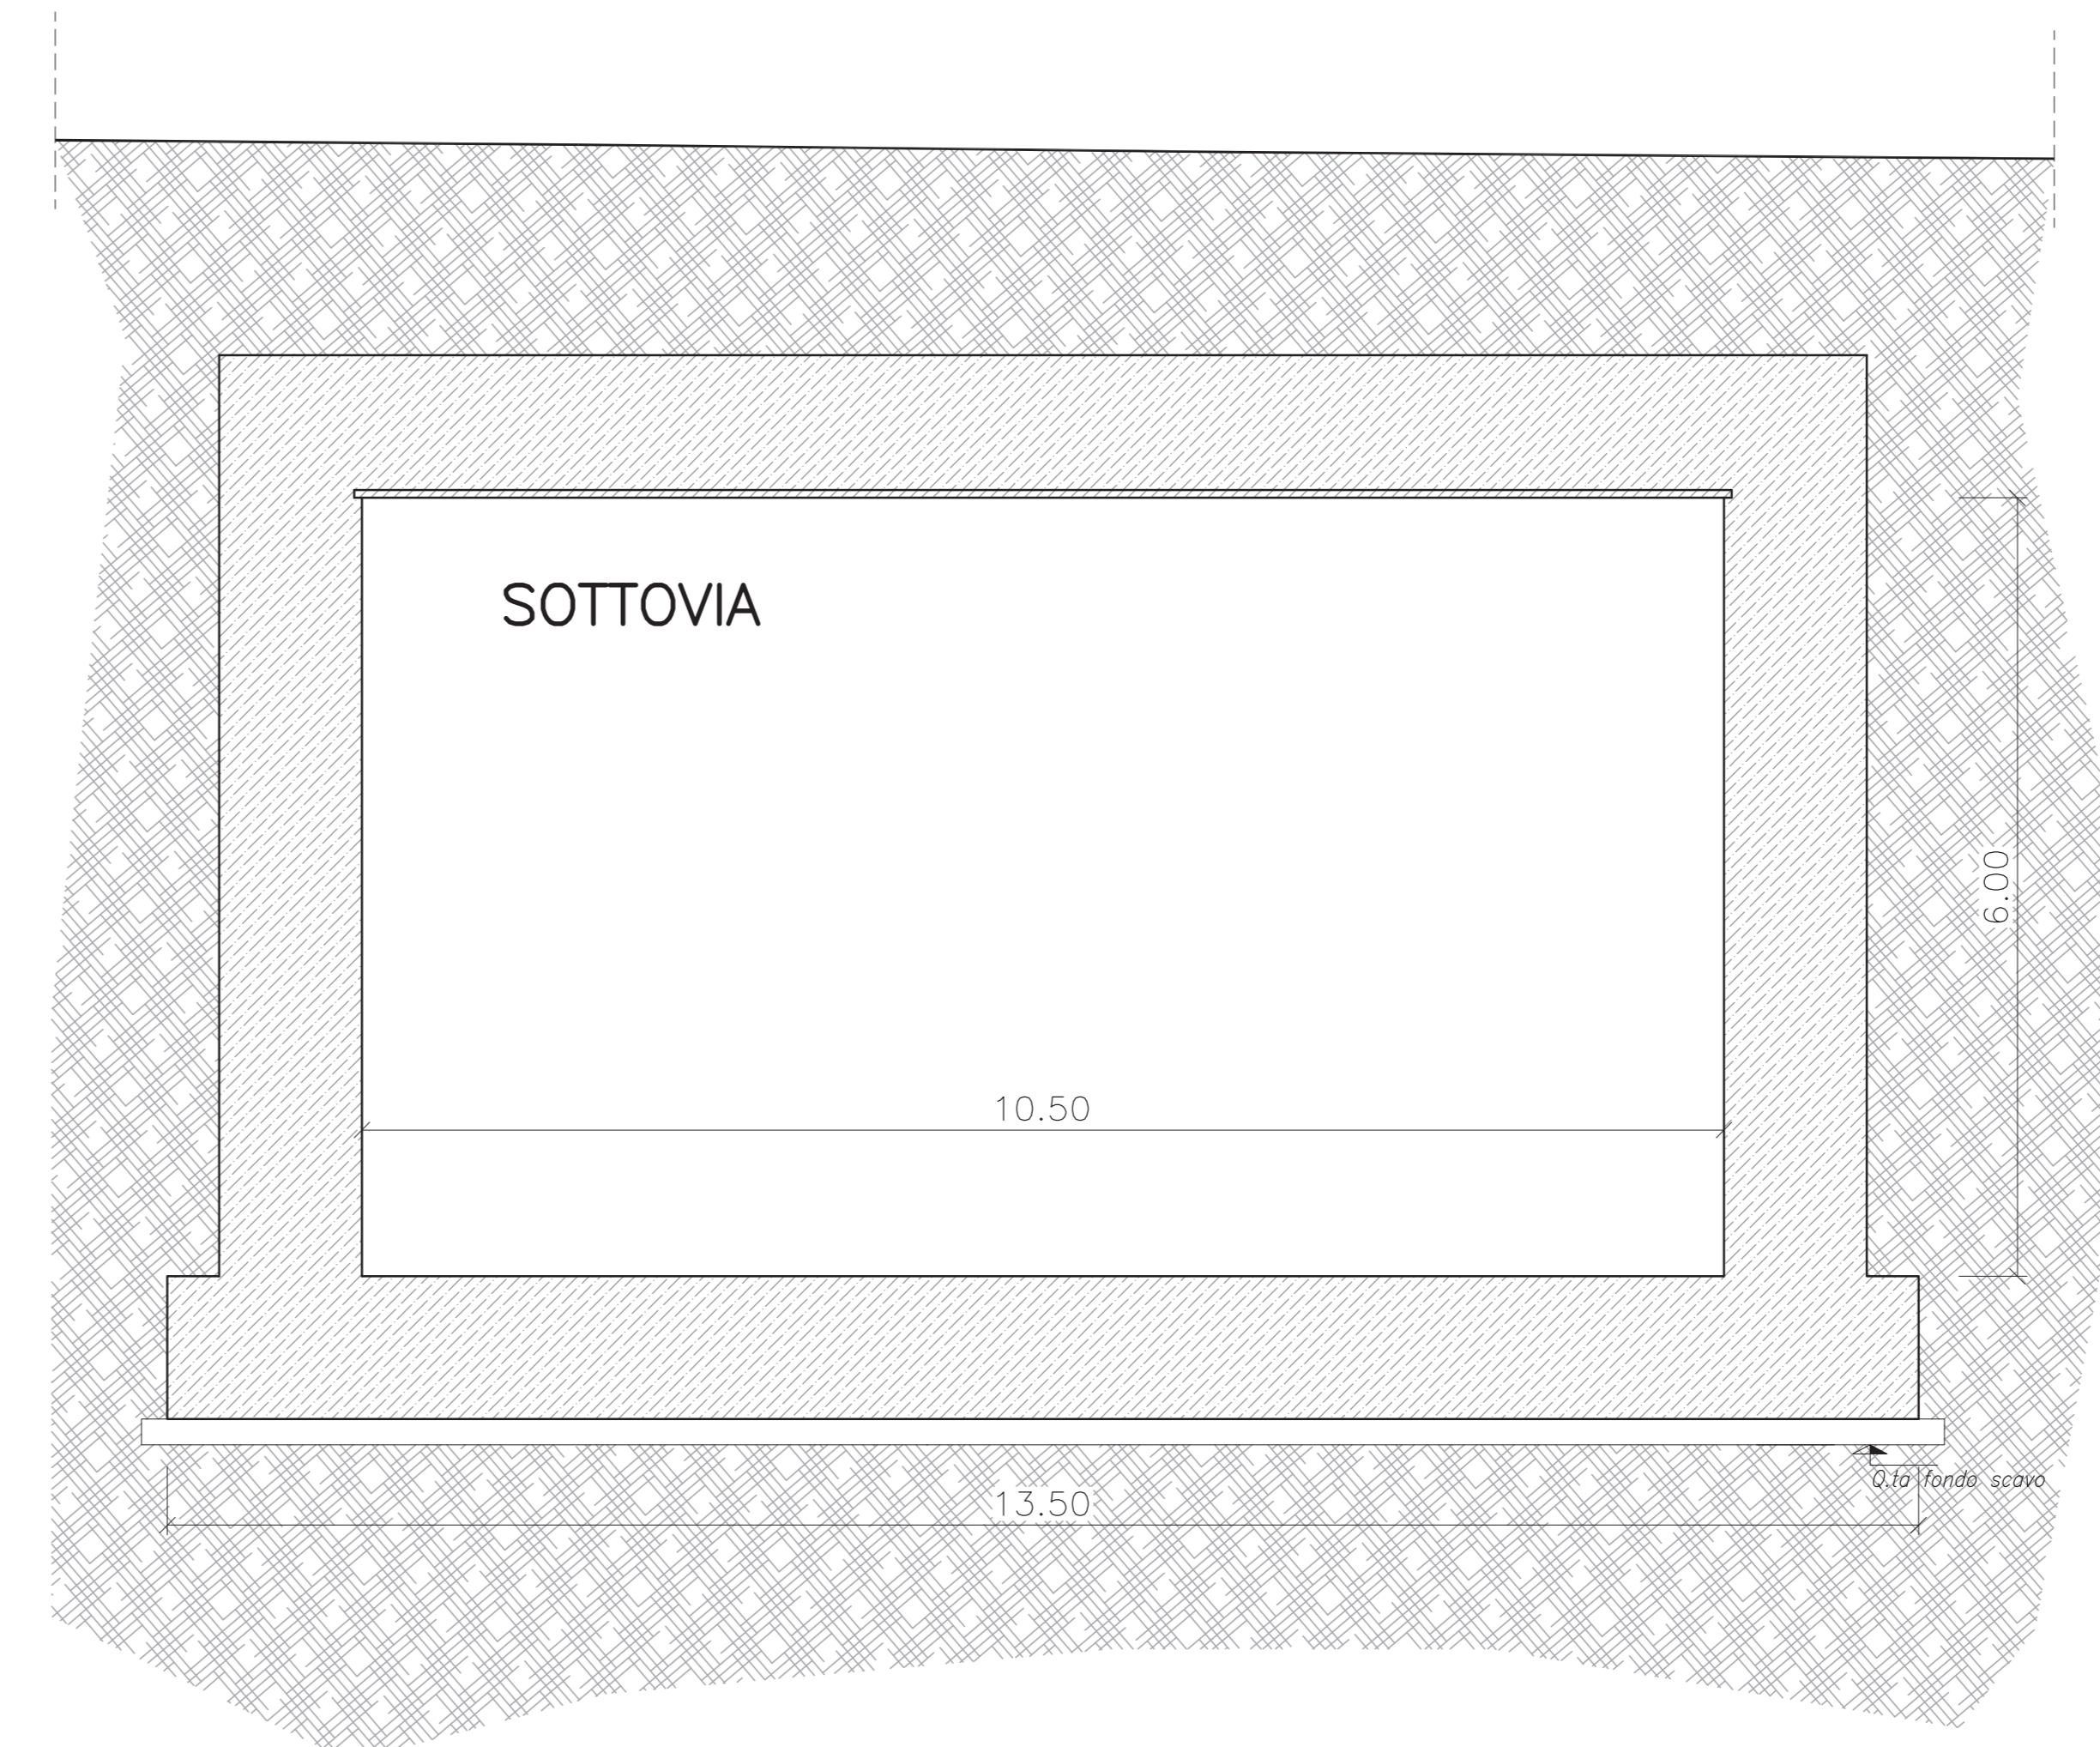


KEY - PLAN

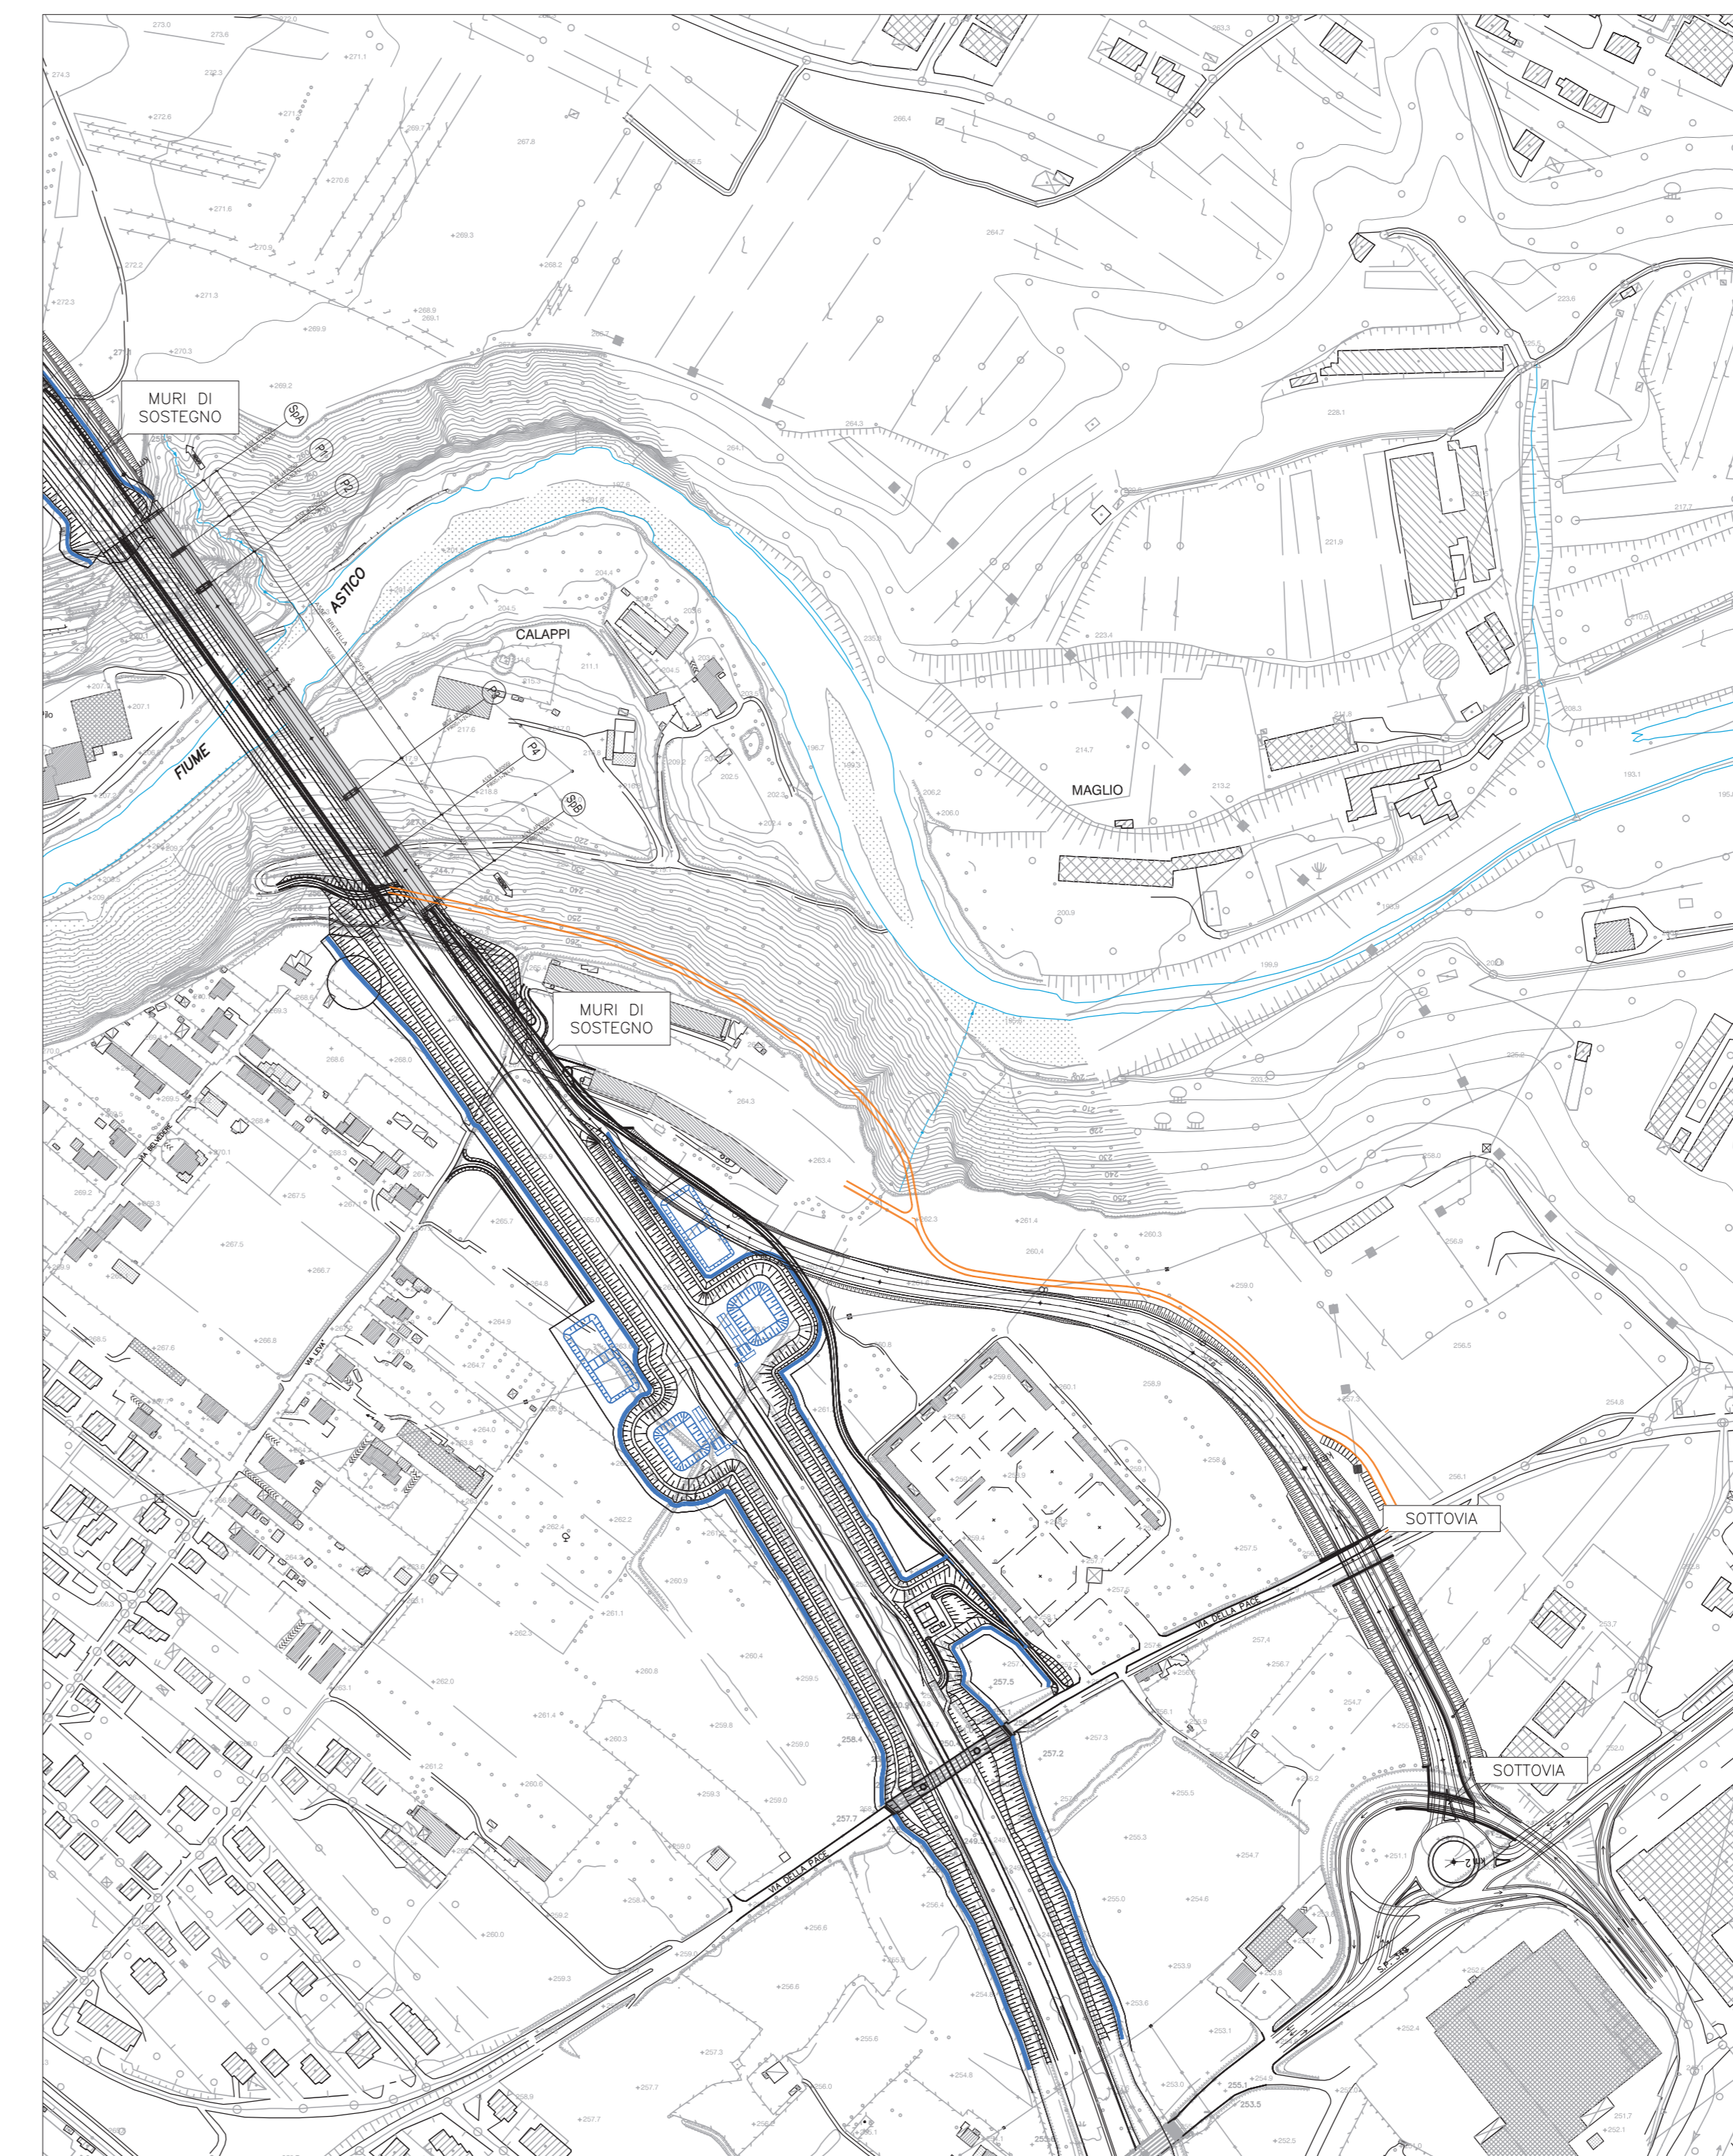


DETTAGLIO PARATA TIRANTATA
SCALA 1:50



MURO DI SOSTEGNO
TIPO 1
SCALA 1:50

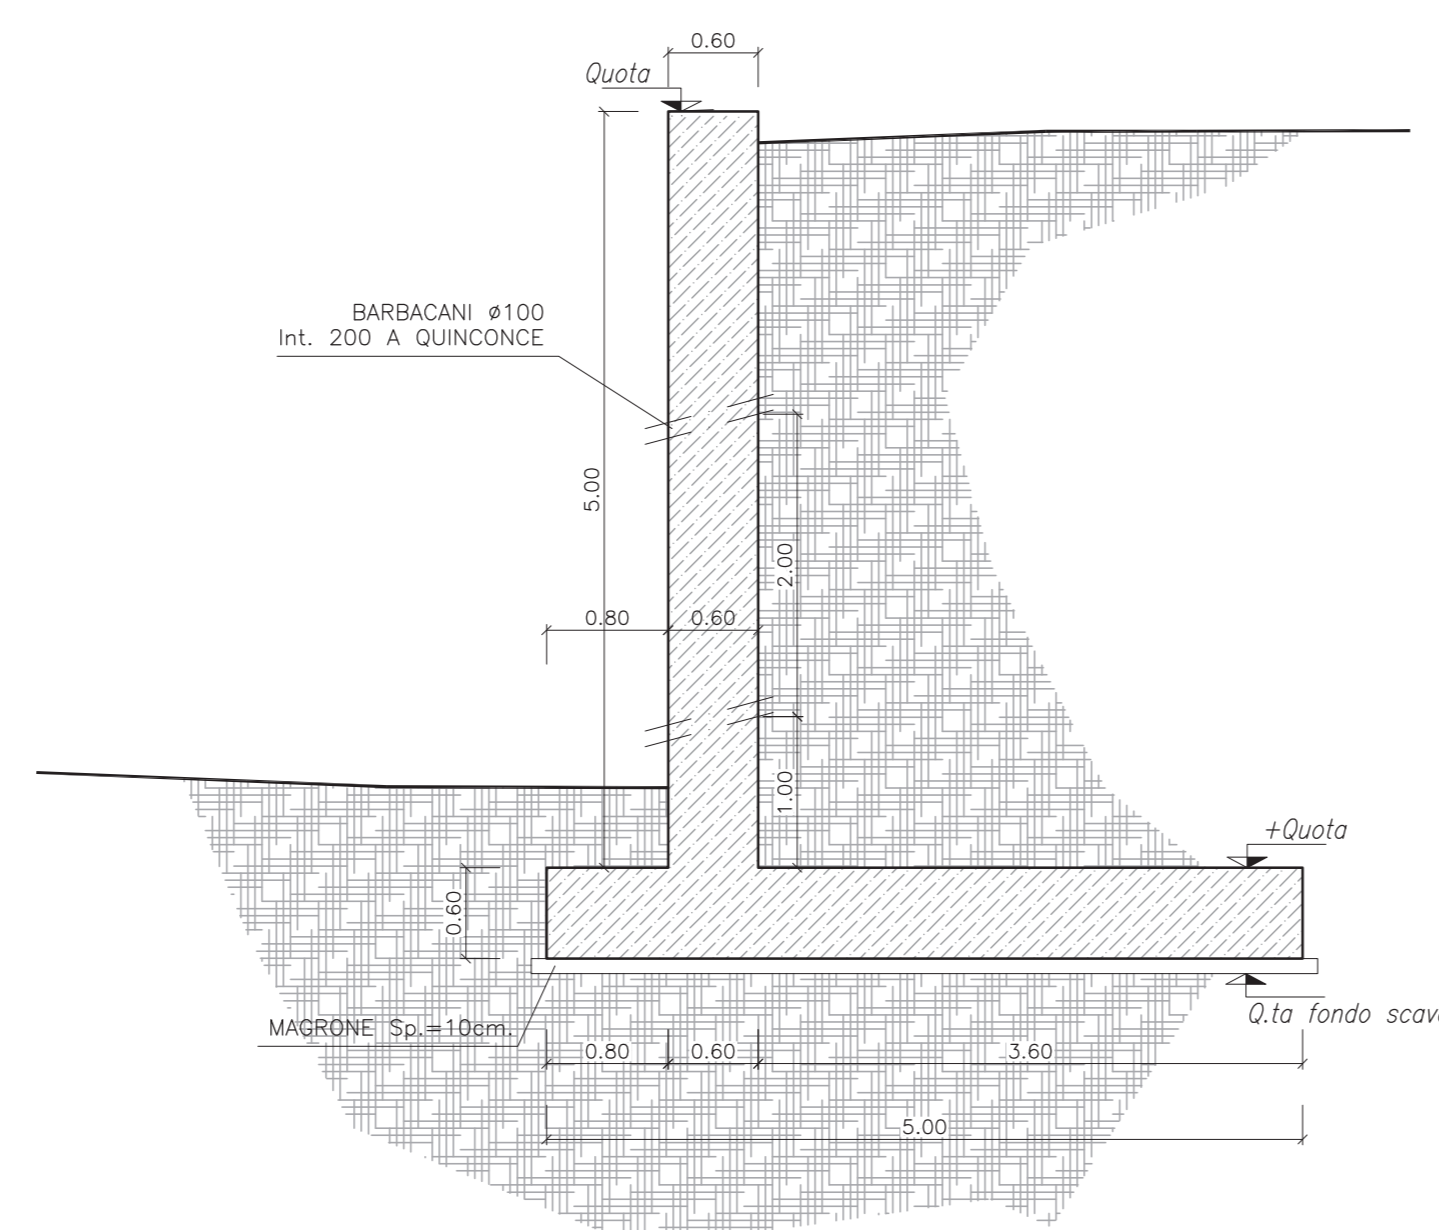

MURO DI SOSTEGNO
TIPO 2
SCALA 1:50

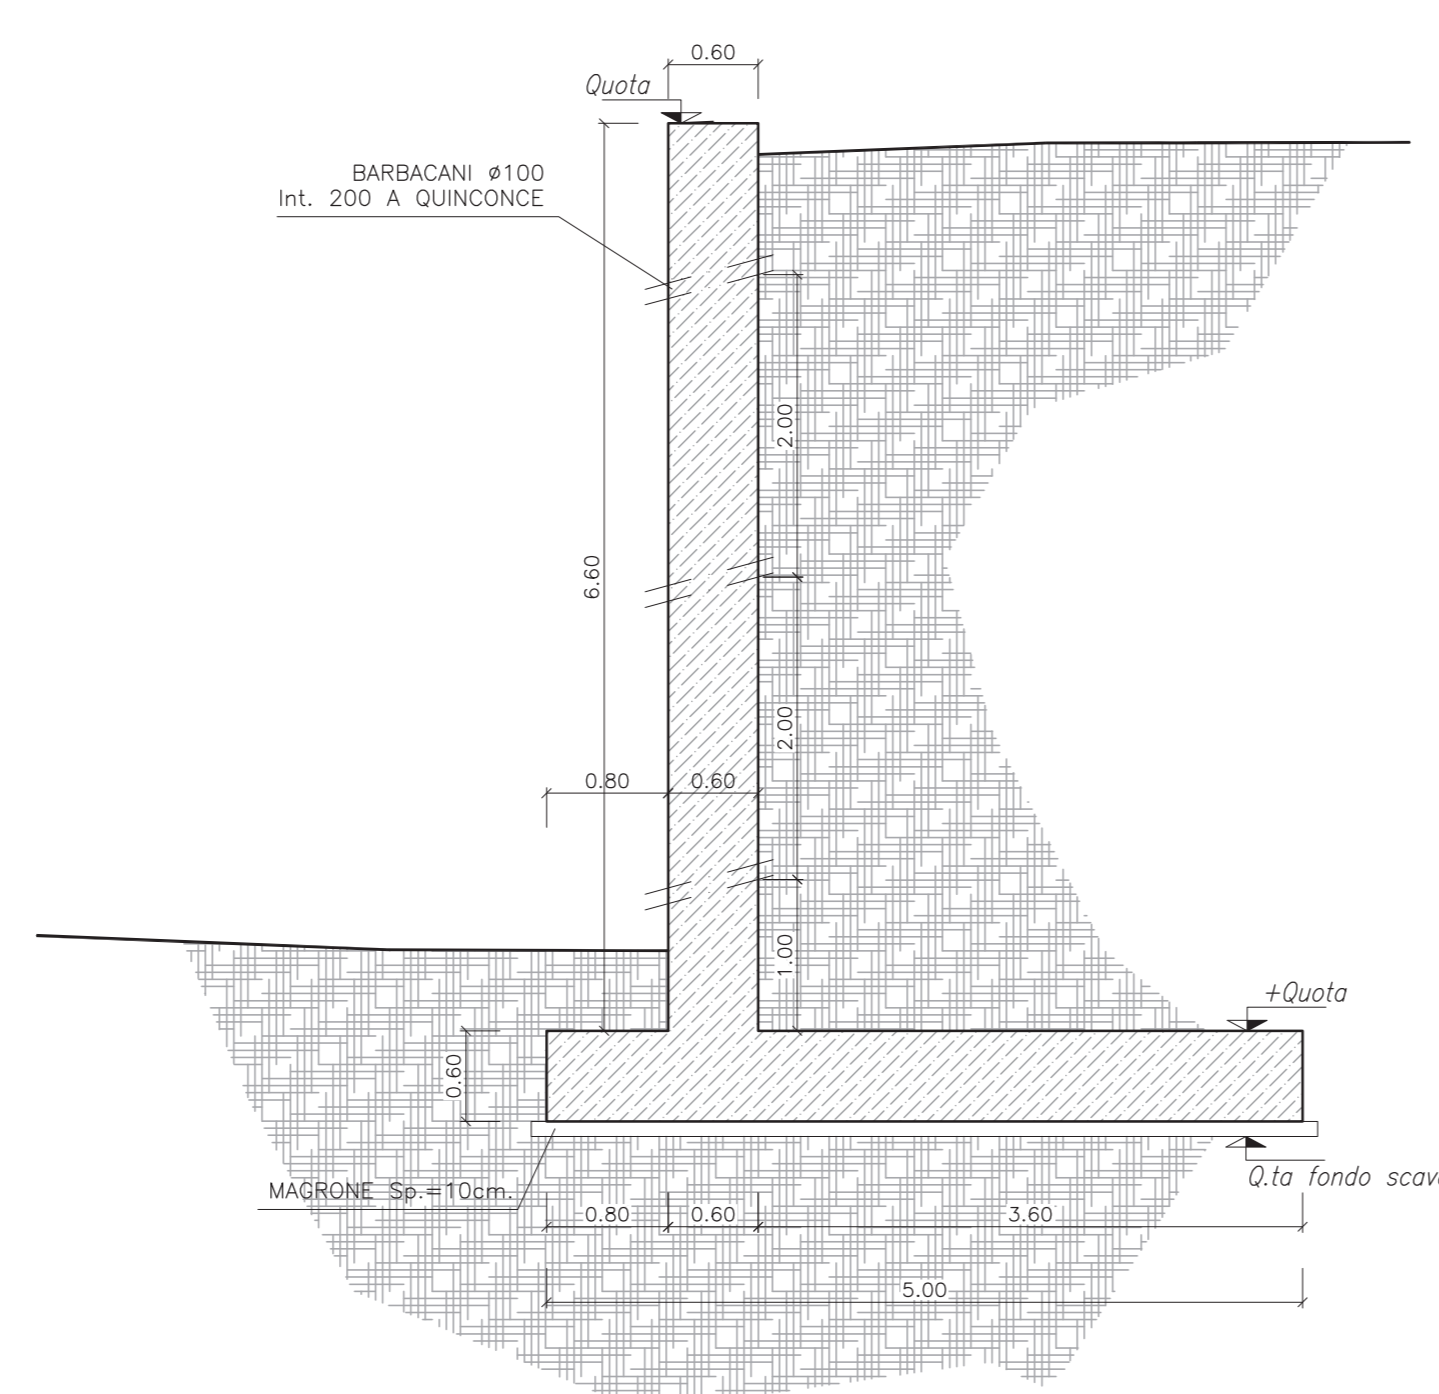

A4autostrada
Brescia | Verona | Vicenza | Padova

RIA
INGEGNERIA
ARCHITETTURA
ECCO

**AUTOSTRADA VALDASTICO
A31 NORD**
1° LOTTO
Piovene Rocchette - Valle dell'Astico

PROGETTO DEFINITIVO

COMMITTENTE: A4autostrada (Brescia Verona Vicenza Padova) FUNZIONE PROGETTO VALDASTICO CAPO/COMMESSA PER LA PROGETTAZIONE: Dott. Ing. Pier Mauro Masci

PRESTATORE DI SERVIZI:
CONSORZIO RAETIA

RAPPRESENTANTE: Dott. Ing. Alberto Scotti

ELABORATO: SVILUPPO PROGETTUALE CONSEQUENTE ALLE INDICAZIONI MIBAC E RV
Opere d'arte all'aperto
Opere d'arte minori - tipologie

Rev.	Data	Descrizione	Redazione	Controllo	Approvazione	ESCALA:
01	22/05/2007	PRIMA EMISSIONE	STIPROGETTI	A. PACINENTI	S. POSSATI	NOME FILE: J16L1_22_05_07_002_0101_OPD_00
						DI: PROJ. DI: REV. J16L1_22_05_07_002_0101_OPD_00

Il presente documento è un progetto di studio. È vietata espressamente la ristampa o l'uso non autorizzato senza permesso scritto dalla RIA. È vietata espressamente la ristampa o l'uso non autorizzato senza permesso scritto dalla RIA.