


QUADRO D'UNIONE  
scala 1:200'000

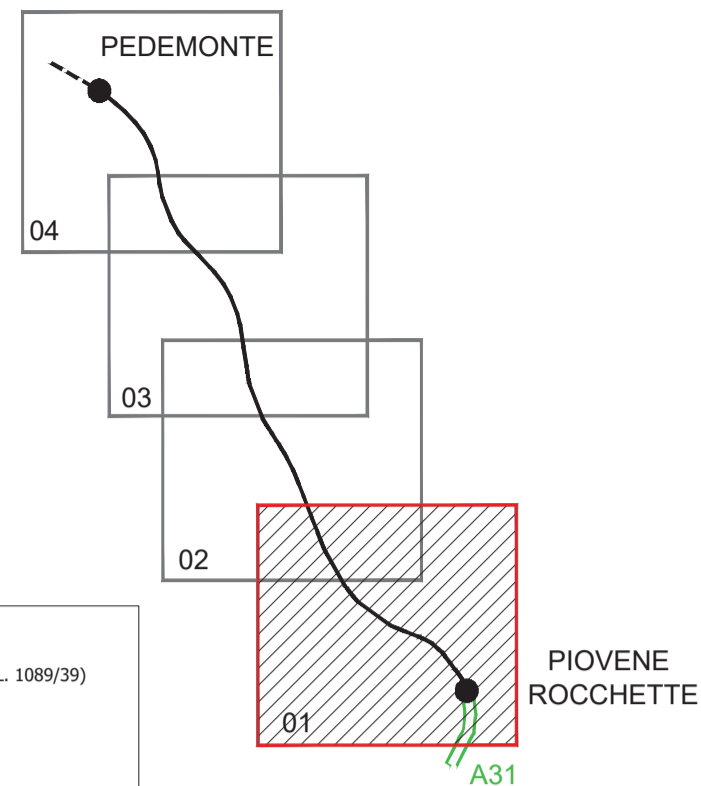

LEGENDA

- BENI CULTURALI**
- Beni di interesse architettonico storico e artistico - art.9 e 10 del D.Lgs. 42/04 (ex L. 1089/39)
  - Beni ed aree di interesse archeologico - art.10 del D.Lgs. 42/04 (ex L. 1089/39)
  - Luoghi identitari della Patria e della Grande guerra - art. 11 comma 1 lettera I D.Lgs. 42/04 art 255 D. Lgs. 66/10
- BENI PAESAGGISTICI**
- Area di notevole interesse pubblico - art.136 del D.Lgs. 42/04 (ex L.1497/39)
  - Antica Ferrovia Piovene-Arsiero
  - Fascia di rispetto dei Laghi - art.142 c.1 lett. b del D.Lgs. 42/04 (ex L.431/85)
  - Fasce di rispetto dei corsi d'acqua - art.142 c.1 lett. c del D.Lgs. 42/04 (ex L.431/85)
  - Montagne con quota superiore a 1600 mslm - art.142 c.1 lett. g del D.Lgs. 42/04 (ex L.431/85)
  - Territori coperti da foreste e da boschi - art.142 c.1 lett. g del D.Lgs. 42/04 (ex L.431/85)
  - Usi civici - art.142 c.1 lett. h del D.Lgs. 42/04 (ex L.431/85)
  - Ville Venete - L. 1089/39
  - Ville Venete - Rf. vari nazionali/regionali
  - Parchi e riserve - art.142 c.1 lett. f del D.Lgs. 42/04 (ex L.431/85)
  - Zone di interesse archeologico - art.142 c.1 lett. m del D.Lgs. 42/04 (ex L.431/85)
- ALTRI BENI E VINCOLI**
- Beni ambientali - L.P. n° 22 05/09/1991
  - Vincolo idrogeologico R.D. 30/12/1923 n. 3267



**AUTOSTRADA VALDASTICO  
A31 NORD  
1° LOTTO  
Piovene Rocchette - Valle dell'Astico**

**PROGETTO DEFINITIVO**

CUP	G21B1 30006 60005
WBS	B25.A3N.L1
COMMESSA	J16L1

COMMITTENTE: FUNZIONE PROGETTO VALDASTICO  
CAPO COMMESSA PER LA PROCEZZAZIONE: Dott. Ing. Pier Mauro Mosoli

PRESTATORE DI SERVIZI:  
**CONSORZIO RAETIA**



RAPPRESENTANTE: Dott. Ing. Alberto Scotti

RESPONSABILE DELL'INTERAZIONE  
TRA LE PRESTAZIONI SPECIFICHE:  
Tecnico: **Ing. Andrea Rocco**

PROGETTAZIONE:  
**ITALCONSULT**



ELABORATO: SVILUPPO PROGETTUALE CONSEGUENTE ALLE INDICAZIONI MIBAC E RV  
STUDIO DI IMPATTO AMBIENTALE  
Quadro Programmatico - Vincoli  
Carta dei vincoli - Tav.1

Progressivo	22	05	10	006	00
Rev.					

Rev.	Data	Descrizione	Redazione	Controllo	Approvazione	Scala:
00	LUGLIO 2015	PRIMA EMISSIONE	M.MARCHESANO	A.TAMASANI	G.MONDIELLO	1:10000
NOME FILE: J16L1_220510006_0103_OPD_00.DWG						
QM PROG. FG. IM. REV.						
J16L1_22_05_10_006_0103_OPD_00						

IL PRESENTE DOCUMENTO NON POTRA' ESSERE COPRITO, RIPRODOTTO, ALTRIMENTI PUBBLICATO IN TUTTO O IN PARTE, SENZA IL CONSENSO SCRITTO DELLA AUTOSTRADA BIANCHI&P.S.P.A. CON I PERMESSI NON AUTORIZZATI SARANNO PERSECUITI A NORMA DEL D.LGS. 30/12/1923 N. 3267. THIS DOCUMENT MAY NOT BE COPIED, REPRODUCED OR PUBLISHED, EITHER IN PART OR IN ITS ENTIRETY, WITHOUT THE WRITTEN PERMISSION OF AUTOSTRADA BRESCIA/VERONA/VICENZA/PADOVA S.P.A. UNAUTHORIZED USE WILL BE PROSECUTED BY LAW.