


QUADRO D'UNIONE

Scala 1:100.000

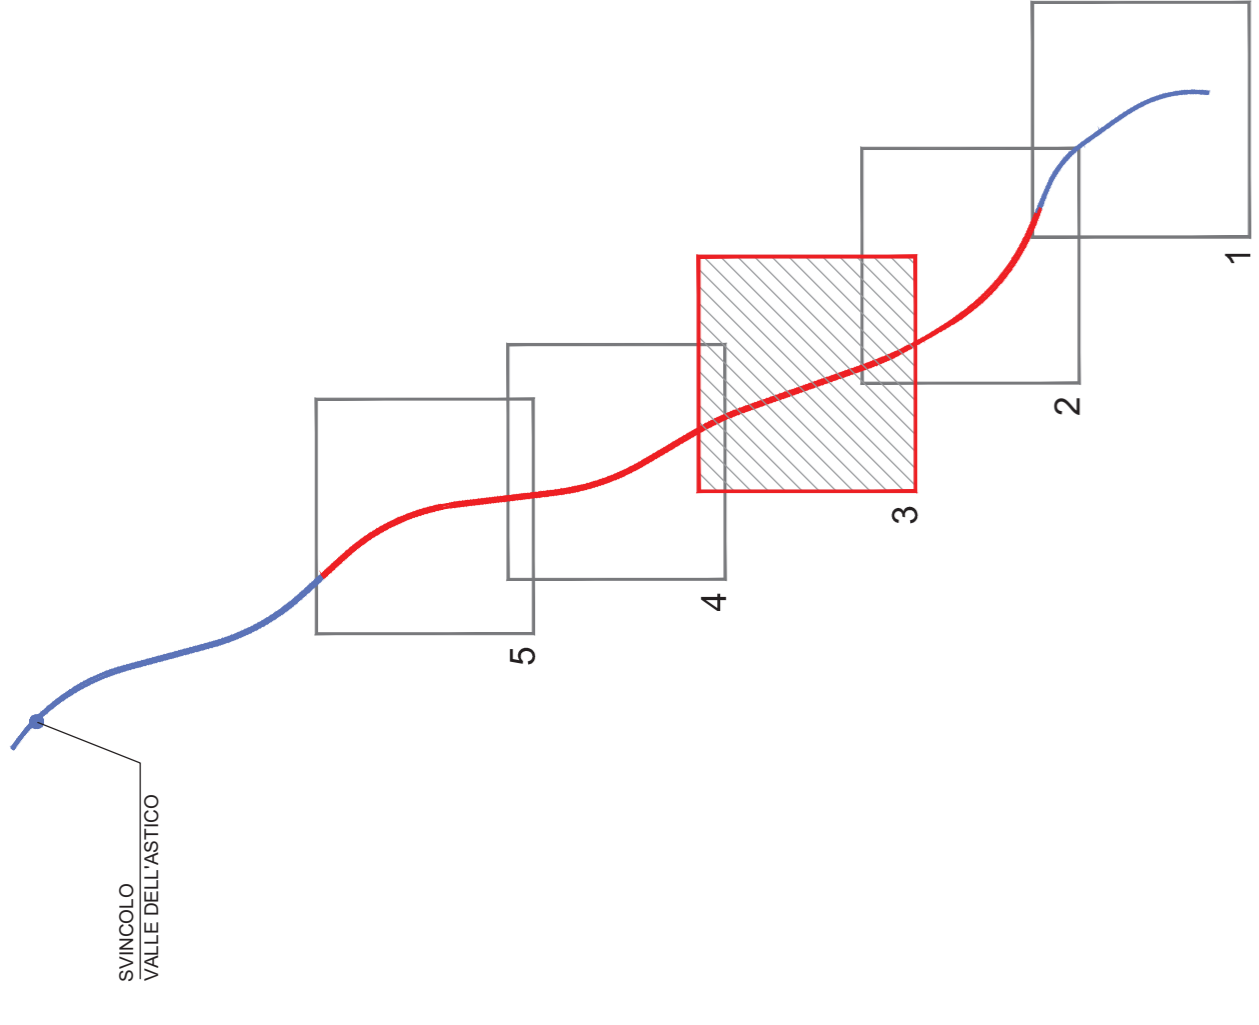

SVINCOLO VALLE DELL'ASTICO

LEGENDA

- PROGETTO DEFINITIVO
- VARIANTE PROGETTUALE CONSEGUENTE ALLE INDICAZIONI MIBAC E RV
- TOPONOMASTICA
- PROVINCIA DI VICENZA - REGIONE VENETO
- VELO D'ASTICO
- NOME PROVINCIALE - NOME REGIONE
- NOME COMUNE
- CONFINE PROVINCIALE E REGIONALE
- CONFINE COMUNALE



Scala 1:5000



AUTOSTRADA VALDASTICO
A31 NORD
1° LOTTO
Piovene Rocchette - Valle dell'astico


PROGETTO DEFINITIVO

COMMITTENTE
FUNZIONE PROGETTO VALDASTICO

CIP 62181 30006 60005
WBS 652ANU1
COMMESSA MIBL

CAPCOMMESSA
PER LA PROGETTAZIONE
Dot. Ing. Pier Mauro Masoli

PROGETTAZIONE
ITALCONSULT

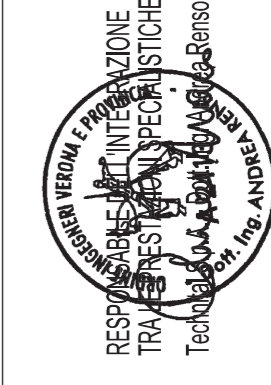

PRESTATORE DI SERVIZI
CONSORZIO RAETIA

RAPPRESENTANTE: Dott. Ing. Alberto Scotti

ELABORATO: SVILUPPO PROGETTUALE CONSEGUENTE ALLE INDICAZIONI MIBAC E RV
STUDIO D'IMPATTO AMBIENTALE
Quadro Progettuale - Asse Autostradale
Planimetria di confronto - Tav. 3 di 5

Rev.	Data	Descrizione	Redazione	Controllo	Approvazione	SCALA
01	10/02/2018	PRIMA EMISSIONE	MARAFIOTTI	MARAFIOTTI	MARAFIOTTI	1:50.000
02						
03						
04						
05						

Progresso: 22 | 05 | 10 | 009 | 010

Nome File: J:\E_L\27081000_0105-035_PDO_0010.MXD
Nome Progetto: A31 NORD
Data: 10/02/2018 10:00:00
Autore: M. MARAFIOTTI

