



QUADRO D'UNIONE
Scala 1:100.000

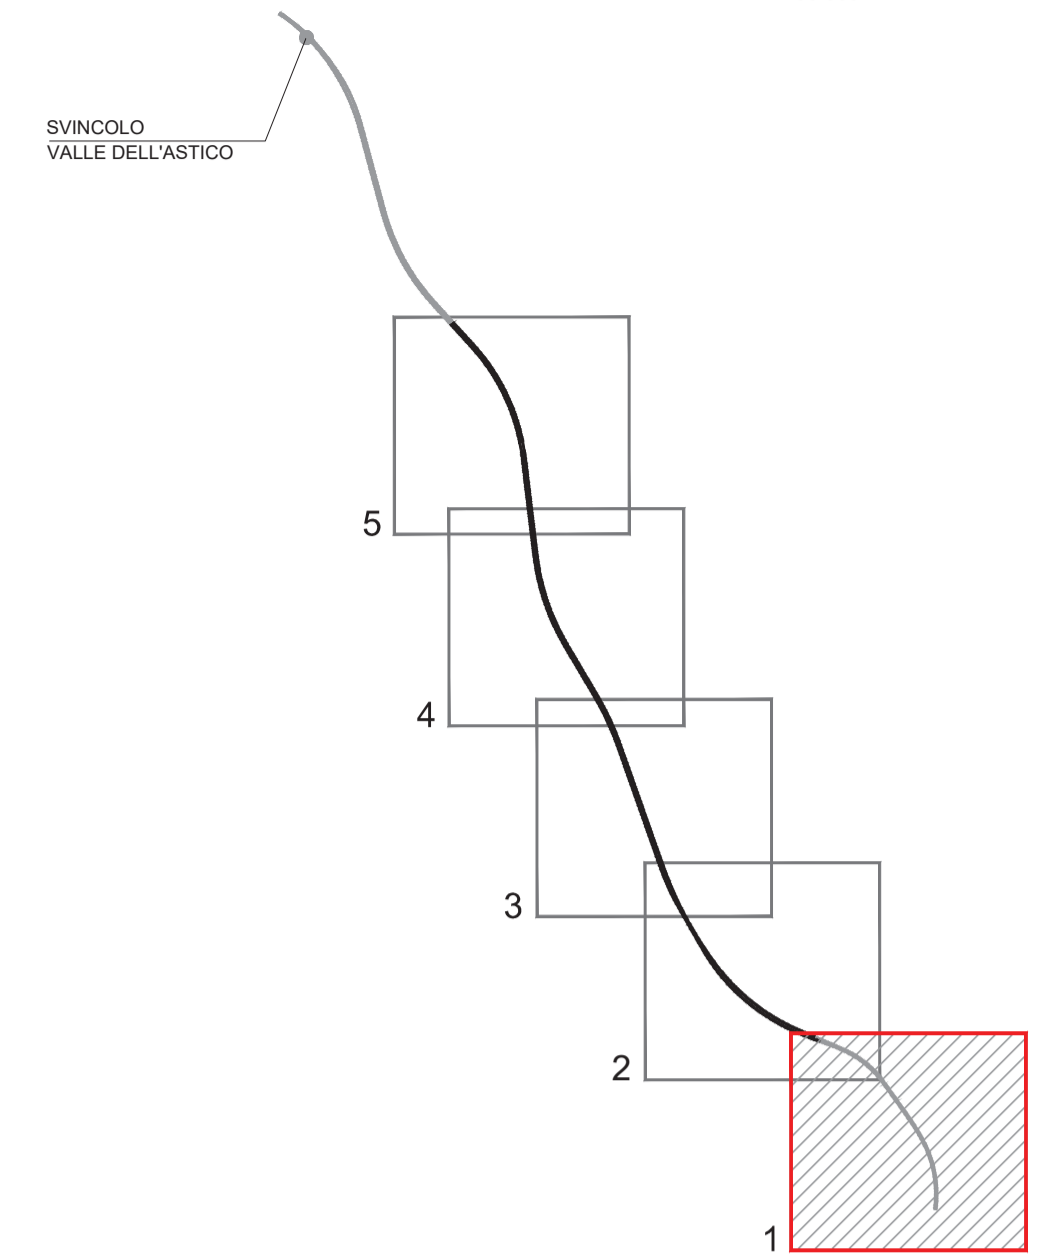

LEGENDA

- VARIANTE PROGETTUALE CONSEGUENTE ALLE INDICAZIONI MIBAC E RV
- TOPONOMASTICA**
- PROVINCIA DI VICENZA - REGIONE VENETO** NOME PROVINCIA - NOME REGIONE
- VELO D'ASTICO** NOME COMUNE
- CONFINI PROVINCIALE E REGIONALE
- CONFINI COMUNALE

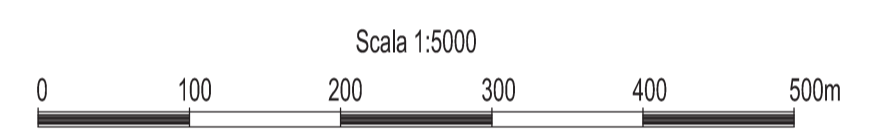

AUTOSTRADA VALDASTICO A31 NORD

1° LOTTO Piovene Rocchette - Valle dell'Astico

CUP	G21B1 30006 60005
WBS	B25.A3N.L1
COMMESSA	J16L1

COMMITTENTE: **FUNZIONE PROGETTO VALDASTICO**
CAPO COMMESSA PER LA PROGETTAZIONE: Dott. Ing. Pier Mauro Moselli

PRESTATORE DI SERVIZI:
CONSORZIO RAETIA

RAPPRESENTANTE: Dott. Ing. Alberto Scotti

RESPONSABILE DELL'INTERPRETAZIONE
TRACCE PRELIMINARI SPECIFICHE:
Tecnico **Ing. Andrea Rensio**

PROGETTAZIONE:
ITALCONSULT

Ing. **Stefano**

ELABORATO: SVILUPPO PROGETTUALE CONSEGUENTE ALLE INDICAZIONI MIBAC E RV
STUDIO DI IMPATTO AMBIENTALE
Quadro Progettuale - Asse Autostradale
Planimetria - Tav 1 di 5

Rev.	Data	Descrizione	Redazione	Controllo	Approvazione	SCALA: 1:5000	Progressivo	Rev.
00	03/02/19	PRIMA EMISSIONE	MARCHESIANO	ATAMANSKI	GIAMONDELLO		22	05
							10	01
							10	00

NOME FILE: J16L1_220510_010_0105-6005_OPD_00.DWG
DIM. PROG. FG. UN. REV.
J16L1_22_05_10_010_0105_OPD_00

IL PRESENTE DOCUMENTO NON POTRA' ESSERE COPIATO, RIPRODOTTO O ALTRIMENTI PUBBLICATO IN TUTTO O IN PARTE, SENZA IL CONSENSO SCRITTO DELLA AUTOSTRADA BRESCIA-VERONA-VICENZA-PADOVA S.P.A. OGNI UTILIZZO NON AUTORIZZATO SARANNO PERSEGUITO A NORMA DI LEGGE. THIS DOCUMENT MAY NOT BE COPIED, REPRODUCED OR PUBLISHED, EITHER IN PART OR IN ITS ENTIRETY, WITHOUT THE WRITTEN PERMISSION OF AUTOSTRADA BRESCIA-VERONA-VICENZA-PADOVA S.P.A. UNAUTHORIZED USE WILL BE PROSECUTED BY LAW.