



QUADRO D'UNIONE
Scala 1:100.000

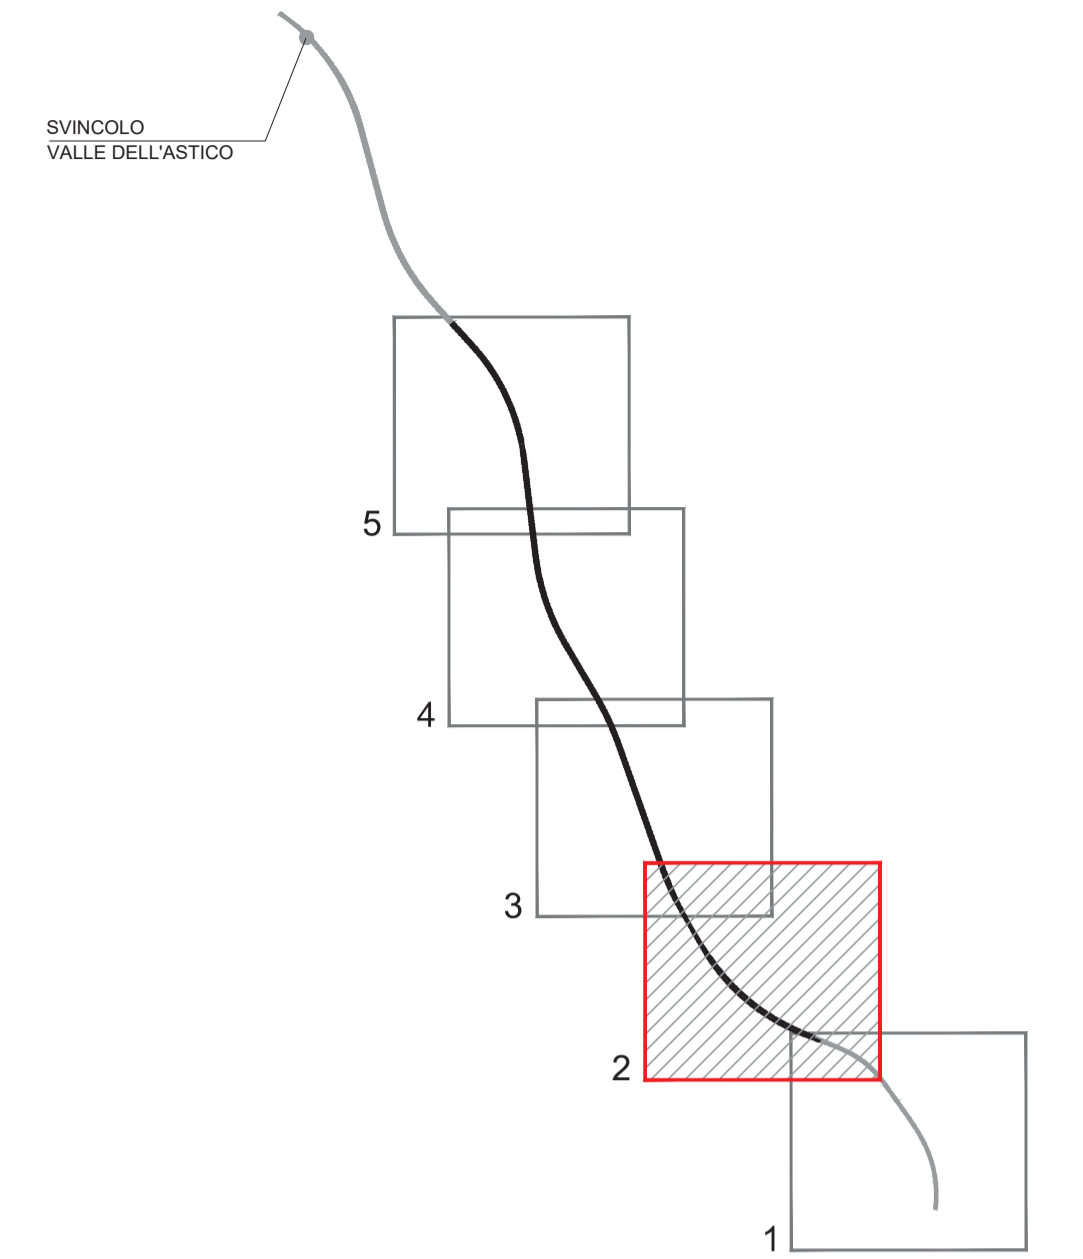

LEGENDA

- VARIANTE PROGETTUALE CONSEGUENTE ALLE INDICAZIONI MIBAC E RV
- TOPONOMASTICA**
- PROVINCIA DI VICENZA - REGIONE VENETO
- VELO D'ASTICO
- CONFINI PROVINCIALE E REGIONALE
- CONFINI COMUNALE

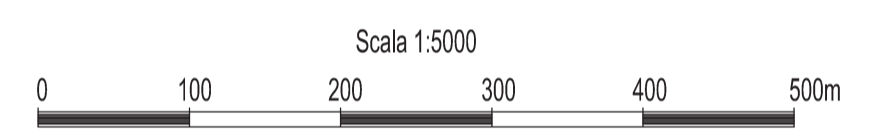

AUTOSTRADA VALDASTICO A31 NORD 1° LOTTO Piovene Rocchette - Valle dell'Astico

CUP	G21B1 30006 60005
WBS	825.A31N.1
COMMESSA	J16L1

COMMITTENTE: FUNZIONE PROGETTO VALDASTICO
CAPO COMMESSA PER LA PROCESSIONE: Dott. Ing. Pier Mauro Moselli

PRESTATORE DI SERVIZI: **CONSORZIO RAETIA**
RAPPRESENTANTE: Dott. Ing. Alberto Scotti

PROGETTAZIONE: **ITALCONSULT**
RESPONSABILE DELL'INTERPRETAZIONE TRACCE E RESTRIZIONI SPECIFICHE: **Ing. Andrea Rensio**

ELABORATO: SVILUPPO PROGETTUALE CONSEGUENTE ALLE INDICAZIONI MIBAC E RV
STUDIO DI IMPATTO AMBIENTALE
Quadro Progettuale - Asse Autostradale
Planimetria - Tav 2 di 5

Rev.	Data	Descrizione	Redazione	Controllo	Approvazione	Scala:	Progressivo	Rev.
00	03/02/19	PRIMA EMISSIONE	ITALCONSULT / MARCHESIANO	ITALCONSULT / ATAMASANI	ITALCONSULT / GIMONDELLO	1:5000	22 05 10 010 00	00

Nome File: J16L1_220510_010_0105-6055_OPD_00.DWG
Cil. Progr. Fg. U. Rev.
J16L1_22_05_10_010_0205_OPD_00

IL PRESENTE DOCUMENTO NON POTRA' ESSERE COPRITO, RIPRODOTTO O ALTRIMENTI PUBBLICATO IN TUTTO O IN PARTE, SENZA IL CONSENSO SCRITTO DELLA A4AUTOSTRADA S.p.A. CON UTILIZZO NON AUTORIZZATO SARAN PERSEGUITI A NORMA DI LEGGE. THIS DOCUMENT MAY NOT BE COPIED, REPRODUCED OR PUBLISHED, EITHER IN PART OR IN ITS ENTIRETY, WITHOUT THE WRITTEN PERMISSION OF A4AUTOSTRADA S.p.A. UNAUTHORIZED USE WILL BE PROSECUTED BY LAW.