


QUADRO D'UNIONE
Scala 1:100.000

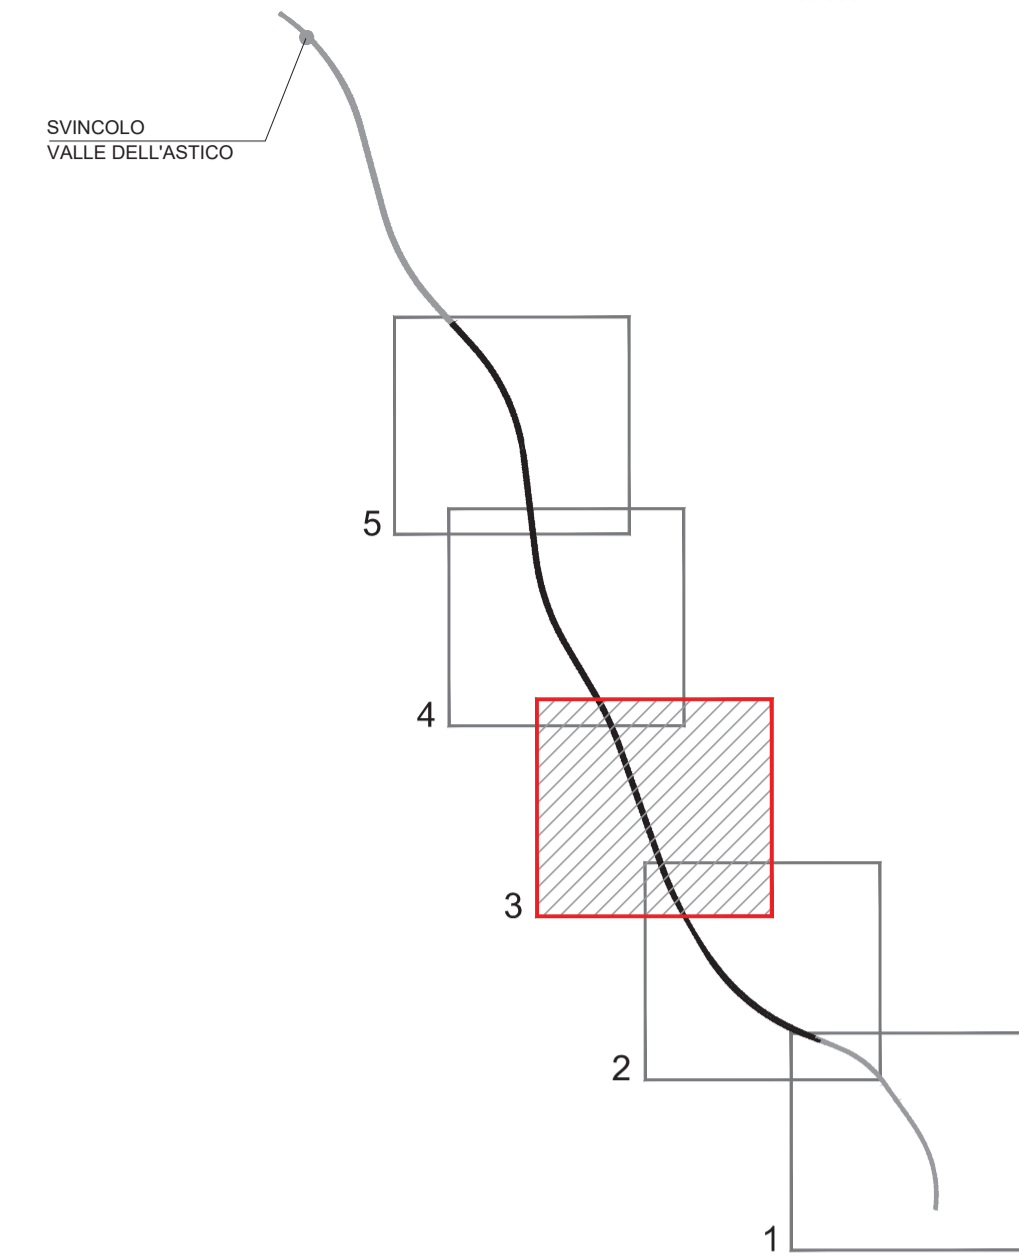

LEGENDA

- VARIANTE PROGETTUALE CONSEGUENTE ALLE INDICAZIONI MIBAC E RV
- TOPONOMASTICA**
- PROVINCIA DI VICENZA - REGIONE VENETO** NOME PROVINCIA - NOME REGIONE
- VELO D'ASTICO** NOME COMUNE
- CONFINI PROVINCIALE E REGIONALE
- CONFINI COMUNALE



AUTOSTRADA VALDASTICO A31 NORD 1° LOTTO Piovene Rocchette - Valle dell'Astico

PROGETTO DEFINITIVO

CUP	G21B1 30006 60005
WBS	B25.A3.N.1.1
COMMESSA	J16L1

COMMITTENTE

FUNZIONE PROGETTO VALDASTICO

CAPO COMMESSA
PER LA PROCESSIONE
Dott. Ing. Pier Mauro Moselli

PRESTATORE DI SERVIZI:
CONSORZIO RAETIA



RAPPRESENTANTE: Dott. Ing. Alberto Scotti

RESPONSABILE DELL'INTERPRETAZIONE
TRACCE E SPECIFICAZIONI:
Tecnico **ALBERTO RENSO**

Dott. Ing. **ANDREA RENSO**

PROGETTAZIONE:
ITALCONSULT



ELABORATO: SVILUPPO PROGETTUALE CONSEGUENTE ALLE INDICAZIONI MIBAC E RV
STUDIO DI IMPATTO AMBIENTALE
Quadro Progettuale - Asse Autostradale
Planimetria - Tav 3 di 5

Progressivo	22	05	10	010	00
Rev.					

Rev.	Data	Descrizione	Redazione	Controllo	Approvazione	SCALA: 1:5000	NOME FILE: J16L1_220510_010_0105-6058_OPD_00.DWG
00	LUGLIO 2018	PRIMA EMISSIONE	ITALCONSULT M.MARCHESE	ITALCONSULT A.TAMASANI	ITALCONSULT G.MONDELLO	01	PROG. FG. U.I. REV.

IL PRESENTE DOCUMENTO NON POTRA' ESSERE COPIATO, RIPRODOTTO O ALTAMENTE PUBBLICATO IN TUTTO O IN PARTE, SENZA IL CONSENSO SCRITTO DELLA AUTOSTRADA BRESCIA/VERONA/VICENZA/PADOVA S.P.A. OGNI UTILIZZO NON AUTORIZZATO SARAN PERSEGUITO A NORMA DI LEGGE. THIS DOCUMENT MAY NOT BE COPIED, REPRODUCED OR PUBLISHED, EITHER IN PART OR IN ITS ENTIRETY, WITHOUT THE WRITTEN PERMISSION OF AUTOSTRADA BRESCIA/VERONA/VICENZA/PADOVA S.P.A. UNAUTHORIZED USE WILL BE PROSECUTED BY LAW.