



QUADRO D'UNIONE
Scala 1:100.000

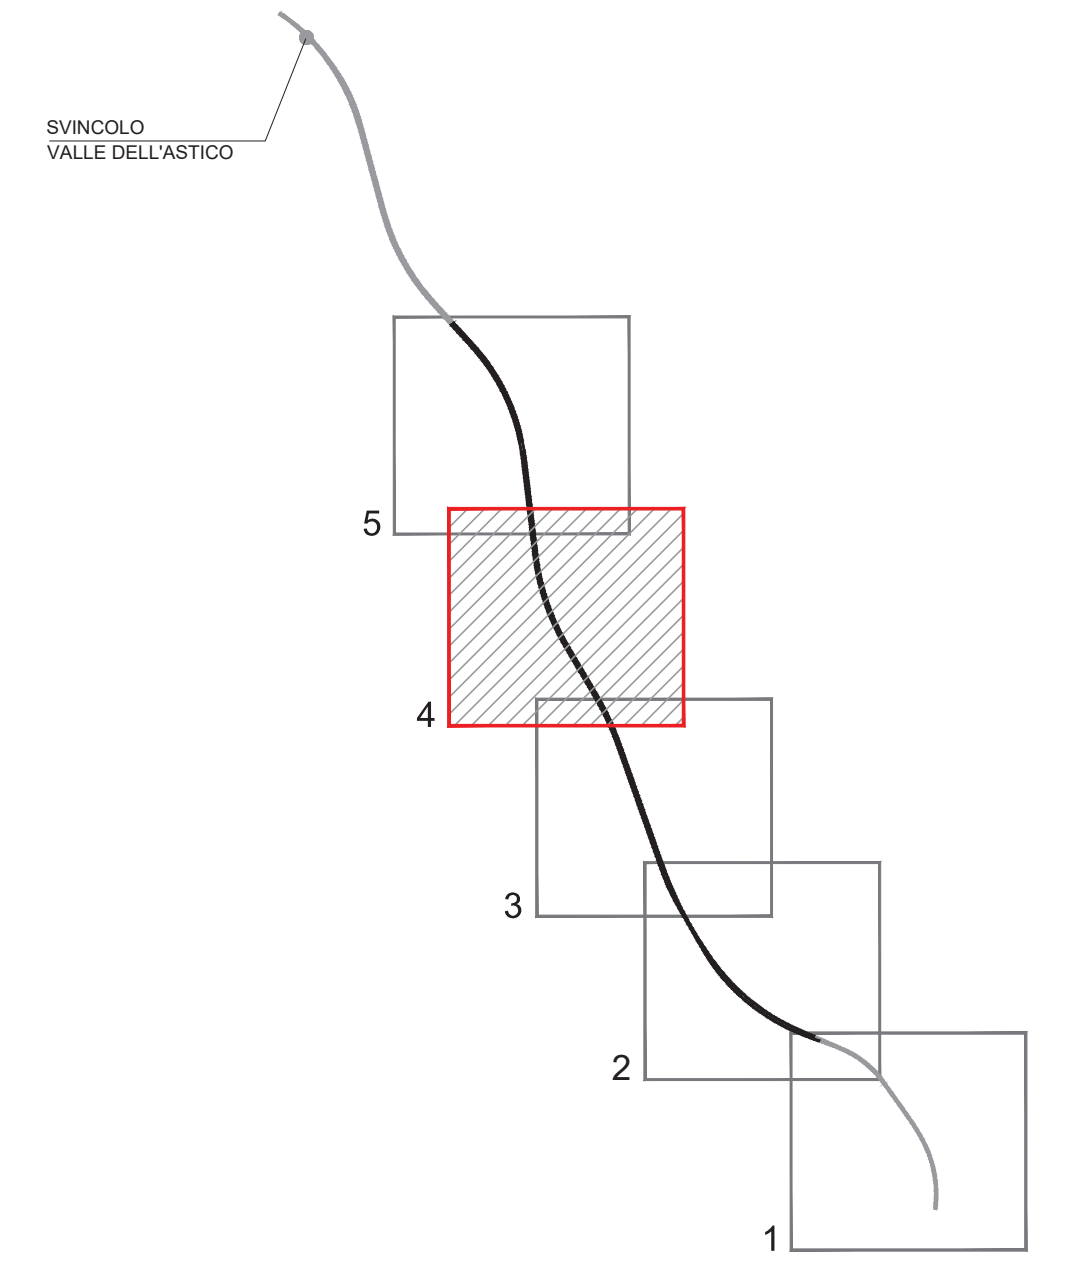

LEGENDA

- VARIANTE PROGETTUALE CONSEGUENTE ALLE INDICAZIONI MIBAC E RV
- TOPONOMASTICA**
- PROVINCIA DI VICENZA - REGIONE VENETO NOME PROVINCIA - NOME REGIONE
- VELO D'ASTICO NOME COMUNE
- CONFINI PROVINCIALE E REGIONALE
- CONFINI COMUNALE

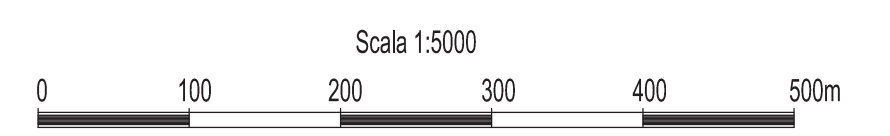

AUTOSTRADA VALDASTICO A31 NORD 1° LOTTO Piovene Rocchette - Valle dell'Astico

PROGETTO DEFINITIVO

| | |
|----------|-------------------|
| CUP | G21B1 30006 60005 |
| WBS | B25.A3N.1.1 |
| COMMESSA | J16L1 |

| | |
|------------------------------|---|
| COMMITTENTE | CAPO COMMESSA PER LA PROCEZZAZIONE Dott. Ing. Pier Mauro Masoli |
| FUNZIONE PROGETTO VALDASTICO | |

PRESTATORE DI SERVIZI:
CONSORZIO RAETIA

RAPPRESENTANTE: Dott. Ing. Alberto Scotti

RESPONSABILE DELL'INTERAZIONE
TRA LE PRESSIONI SPECIALISTICHE:
Tecnico **RAETIA** Ing. Andrea Rensio

PROGETTAZIONE:
ITALCONSULT
Ingegnere **ALDO DELLO**

ELABORATO: SVILUPPO PROGETTUALE CONSEGUENTE ALLE INDICAZIONI MIBAC E RV
STUDIO DI IMPATTO AMBIENTALE
Quadro Progettuale - Asse Autostradale
Planimetria - Tav 4 di 5

Progressivo **22 05 10 010 00** Rev.

| Rev. | Data | Descrizione | Redazione | Controllo | Approvazione | SCALA: 1:5000 |
|------|----------|-----------------|---------------|-------------|--------------|---|
| 00 | 03.02.19 | PRIMA EMISSIONE | M. MARCHESANO | A. TAMASANI | G. MONDELLO | NOME FILE: J16L1_220510_010_0105-005_OPD_00.DWG |
| | | | | | | QM: PROG. FG. UN. REV. |
| | | | | | | J16L1_22_05_10_010_0405_OPD_00 |

IL PRESENTE DOCUMENTO NON POTRÀ ESSERE COPIATO, RIPRODOTTO O ALTREMENTE PUBLICATO, IN TUTTO O IN PARTE, SENZA IL CONSENSO SCRITTO DELLA AUTOSTRADA-BR-VI-RO-PA S.P.A. OGNI UTILIZZO NON AUTORIZZATO SARÀ PERSUASO A NORMA DI LEGGE. THIS DOCUMENT MAY NOT BE COPIED, REPRODUCED OR PUBLISHED, EITHER IN PART OR IN ITS ENTIRETY, WITHOUT THE WRITTEN PERMISSION OF AUTOSTRADA-BRES-CIA-VERONA-VICENZA-PADOVA S.P.A. UNAUTHORIZED USE WILL BE PROSECUTED BY LAW.