PROFILO LONGITUDINALE ASSE NORD

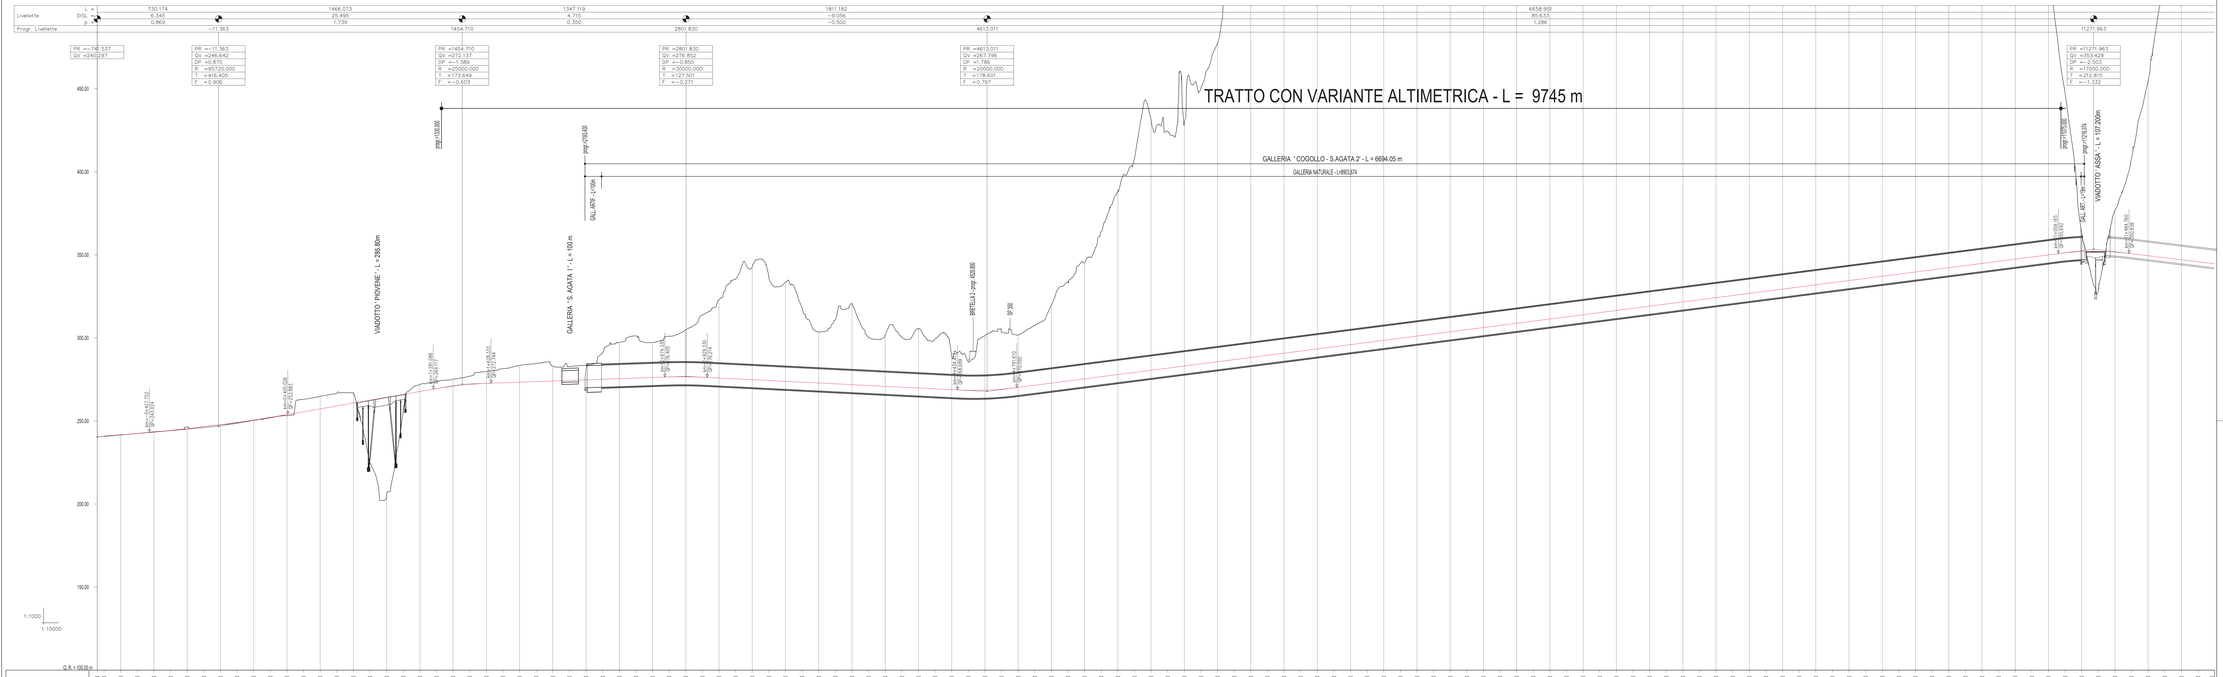

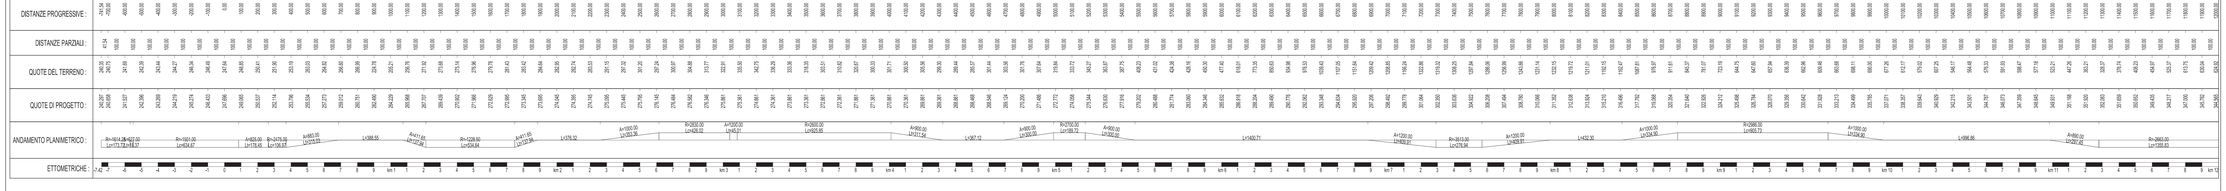

A4autostrada
Brescia | Verona | Vicenza | Padova

RINA
SOTTOSCRIZIONE MODULI ACCREDITAMENTO SOTTOSCRIZIONE MODULI ACCREDITAMENTO
SOA ATTESTAZIONE SOA - ISO 9001
SOA ATTESTAZIONE SOA - ISO 9001 - ISO 14001 - OHSAS 18001 - SA 8000

AUTOSTRADA VALDASTICO
A31 NORD

1° LOTTO
Piovene Rocchette - Valle dell'Astico

PROGETTO DEFINITIVO

CUP: C21B1 30006 60003
WBS: B5.A3N.0
COMMESSA: J16L1

COMMITTENTE

FUNZIONE PROGETTO VALDASTICO

CIRO COMMESSA
PER LA PROGETTAZIONE
Dott. Ing. Pier Mauro Mosci

PRESTATORE DI SERVIZI
CONSORZIO RAETIA
RAPPRESENTANTE: Dott. Ing. Alberto Scotti

RESPONSABILE INTEGRAZIONE TRA LE PRESTAZIONI SPECIALISTICHE
Dott. Ing. Giovanni Battista Dal Grande

PROGETTAZIONE:
ITALCONSULT
Italconsult
Via Vitorchiano 151 - 00189 Roma
T +39 06 33494 1 - www.italconsult.it
Direttore Tecnico: Ing. Pier Paolo Rocchi
Ordine Ingegneri Roma n. A 8410

ELABORATO: SVILUPPO PROGETTUALE CONSEGUENTE ALLE INDICAZIONI MIBAC E RV
STUDIO DI IMPATTO AMBIENTALE
Quadro Progettuale - Asse Autostradale
Profilo longitudinale - Carreggiata Nord

Progressivo: 2 2 0 5 1 0 0 1 1 0 2 | Rev.: 0 0

Rev.	Data	Descrizione	Redazione	Controllo	Approvazione	SCALA: 1:10000/1000
00	LUGLIO 2015	PRIMA EMISSIONE	FALCONIERI / SUMPICHERIMO	FALCONIERI / ALTAMURA	FALCONIERI / LAERADELLO	NOME FILE: J16L1_2205110_011_0102_0PD_00.dwg

CIG: 9602E | TC: 01 | CP: 00 | RG: 00

J16L1_22_05_10_011_0102_0PD_00

IL PRESENTE DOCUMENTO NON POTRA' ESSERE COPIATO, RIPRODOTTO O ALTRIMENTI PUBBLICATO, IN TUTTO O IN PARTE, SENZA IL CONSENSO SCRITTO DELLA SOCIETÀ AUTOSTRADA VENETA-PADANA PIÈMONTE S.P.A. CHE SI RISERVA TUTTI I DIRITTI A TALE RIGUARDO.
THIS DOCUMENT MAY NOT BE COPIED, REPRODUCED OR PUBLISHED, EITHER IN PART OR IN ITS ENTIRETY, WITHOUT THE WRITTEN PERMISSION OF AUTOSTRADA VENETA-PADANA PIÈMONTE S.P.A., WHICH RESERVES ALL RIGHTS.