AUTOSTRADA
SEZIONE TIPO IN TRINCEA IN CURVA

AUTOSTRADA
SEZIONE TIPO IN RETTIFILO
IN TRINCEA CON OPERA D'ARTE

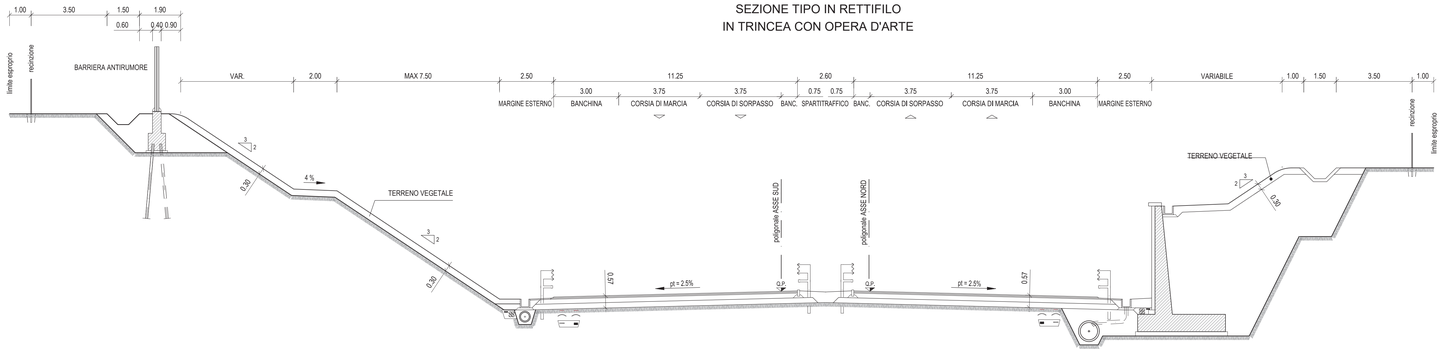

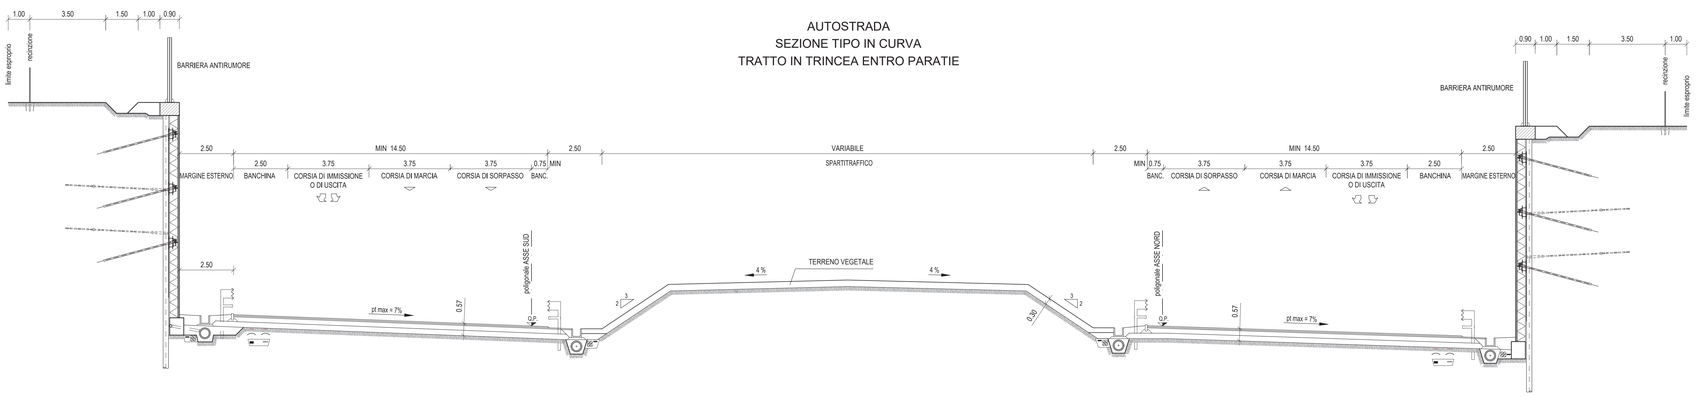

LEGENDA

PAVIMENTAZIONE SEMIRIGIDA

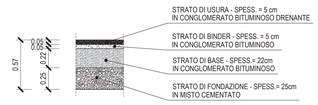

IMPIANTISTICA

CORRIDOIO TECNOLOGICO IMPIANTI
(vedasi elaborati impiantistici)

0 2 4 6 8 10 m

A4autostrada
Brescia| Verona| Vicenza| Padova

AUTOSTRADA VALDASTICO
A31 NORD

1° LOTTO
Piovene Rocchette - Valle dell'Astico

PROGETTO DEFINITIVO

CUP	C21B1 30006 4 00005
WBS	B25.A31NL11
COMMESSA	J16L1

COMMITTENTE

FUNZIONE PROGETTO VALDASTICO

CAPO COMMESSA
PER LA PROGETTAZIONE
Dott. Ing. Pier Mauro Marsoli

PRESTATORE DI SERVIZI:
CONSORZIO RAETIA
RAPPRESENTANTE: Dott. Ing. Alberto Scotti

RESPONSABILE DELL'INTEGRAZIONE TRA LE PRESTAZIONI SPECIALISTICHE:
Tecnico Ing. Andrea Verso

PROGETTAZIONE:
ITALCONSULT
Ing. Giorgio Ghirardello
Iscritto all'Albo di Venezia n. 2148

ELABORATO:
SVILUPPO PROGETTUALE CONSEGUENTE ALLE INDICAZIONI MIBAC E RV
STUDIO DI IMPATTO AMBIENTALE
Quadro Progettuale - Asse Autostradale
Sezioni caratteristiche - Tav. 1 di 3

Progressivo: 2 2 0 5 1 0 0 1 2 0 0 3 — Rev.: 0 0

Rev.	Data	Descrizione	Redazione	Controllo	Approvazione
00	LUGLIO 2019	PRIMA EMISSIONE	ITALCONSULT M.MARCHESINO	ITALCONSULT A.TAMIGAN	ITALCONSULT G.MONDELLO

SCALA: 1:10000/1000
NOME FILE: J16L1_220510_012_0103_0PD_00.dwg
CIG PROGR. PG LIV. REV.
J16L1_22_05_10_012_0103_0PD_00

IL PRESENTE DOCUMENTO NON POTRA' ESSERE COPIATO, RIPRODOTTO O ALTRIMENTI PUBBLICATO, IN TUTTO O IN PARTE, SENZA IL CONSENSO SCRITTO DELLA AUTOSTRADA BS-VR-VI-PD S.P.A., CON LA QUALE NON ALLEGATO SARA' PERMESSO LO A NORMA DI LEGGE.
THIS DOCUMENT MAY NOT BE COPIED, REPRODUCED OR PUBLISHED, EITHER IN PART OR IN ITS ENTIRETY, WITHOUT THE WRITTEN PERMISSION OF AUTOSTRADA BRESCIA-VERONA-VICENZA-PADOVA S.P.A., UNAUTHORISED USE WILL BE PROSECUTED BY LAW.