

STATO DI FATTO




Scala 1:500

PROGETTO



Scala 1:500

INQUADRAMENTO

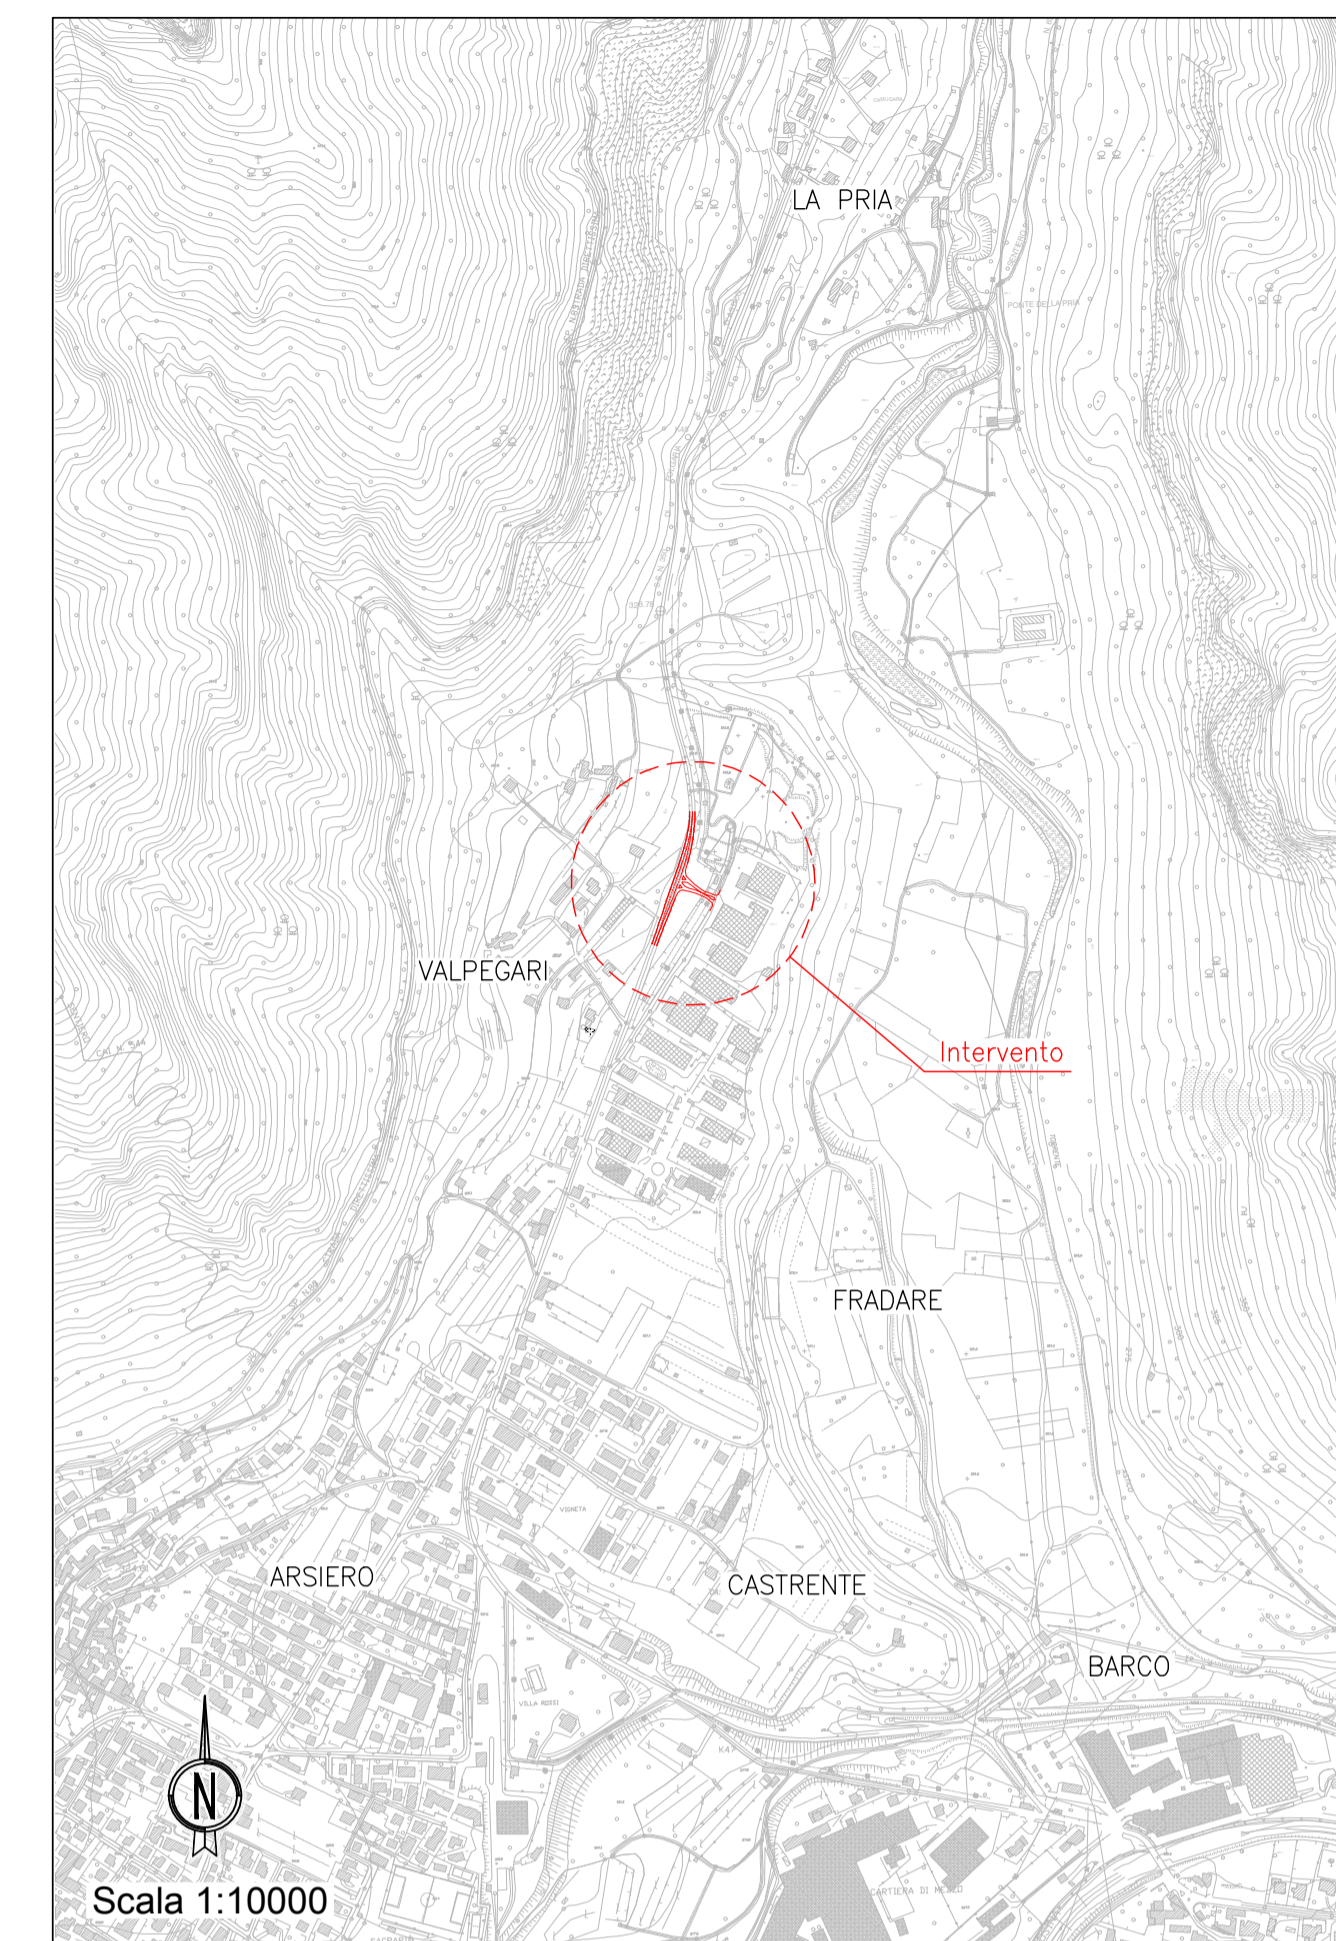

**AUTOSTRADA VALDASTICO
A31 NORD
1° LOTTO
Piovene Rocchette - Valle dell'Astico**

PROGETTO DEFINITIVO

CUP C21B1 30006 60005
WBS 825.A31N1.1
COMMESSA J16L1

COMMITTENTE



FUNZIONE PROGETTO VALDASTICO

CAPO COMMESSA
PER LA PROGETTAZIONE
Dott. Ing. Pier Mauro Messoli

PRESTATORE DI SERVIZI:
CONSORZIO RAETIA



RAPPRESENTANTE: Dott. Ing. Alberto Scotti

RESPONSABILE DELL'INTERPRETAZIONE
TRACCE PROGETTUALI E SPECIFICHE:
Dott. Ing. Andrea Rensio

PROGETTAZIONE:
ITALCONSULT



ELABORATO: SVILUPPO PROGETTUALE CONSEQUENTE ALLE INDICAZIONI MIBAC E RV
STUDIO DI IMPATTO AMBIENTALE
Quadro Progettuale - Interventi di riqualificazione della SP 350
Intervento n. 3 - Nuova intersezione per la zona industriale di Arsiero - Planimetria

Progressivo Rev.
22 05 10 013 00

| Rev. | Data | Descrizione | Redazione | Controllo | Approvazione | SCALA: 1:500 |
|------|-------------|-----------------|------------------------------|---------------------------|---------------------------|---|
| 00 | LUGLIO 2019 | PRIMA EMISSIONE | ITALCONSULT M.MARCHESEANO | ITALCONSULT A.TAMASINI | ITALCONSULT G.MONDELLO | NOME FILE: J16L1_220510_013_0307_0PD_00.dwg CM. PROGR. FG. LIV. REV. J16L1_22_05_10_013_0307_0PD_00 |

IL PRESENTE DOCUMENTO NON POTRA' ESSERE COPIATO, RIPRODOTTO O ALTREMENTE PUBLICATO IN TUTTO O IN PARTE, SENZA IL CONSENSO SCRITTO DELLA AUTOSTRADA BRESCIA-VERONA-VICENZA-PADOVA S.P.A. CON UTILIZZO NON AUTORIZZATO SARAN PERSEGUITI A NORMA DI LEGGE. THIS DOCUMENT MAY NOT BE COPIED, REPRODUCED OR PUBLISHED, EITHER IN PART OR IN ITS ENTIRETY, WITHOUT THE WRITTEN PERMISSION OF AUTOSTRADA BRESCIA-VERONA-VICENZA-PADOVA S.P.A. UNAUTHORIZED USE WILL BE PROSECUTED BY LAW.