


INQUADRAMENTO

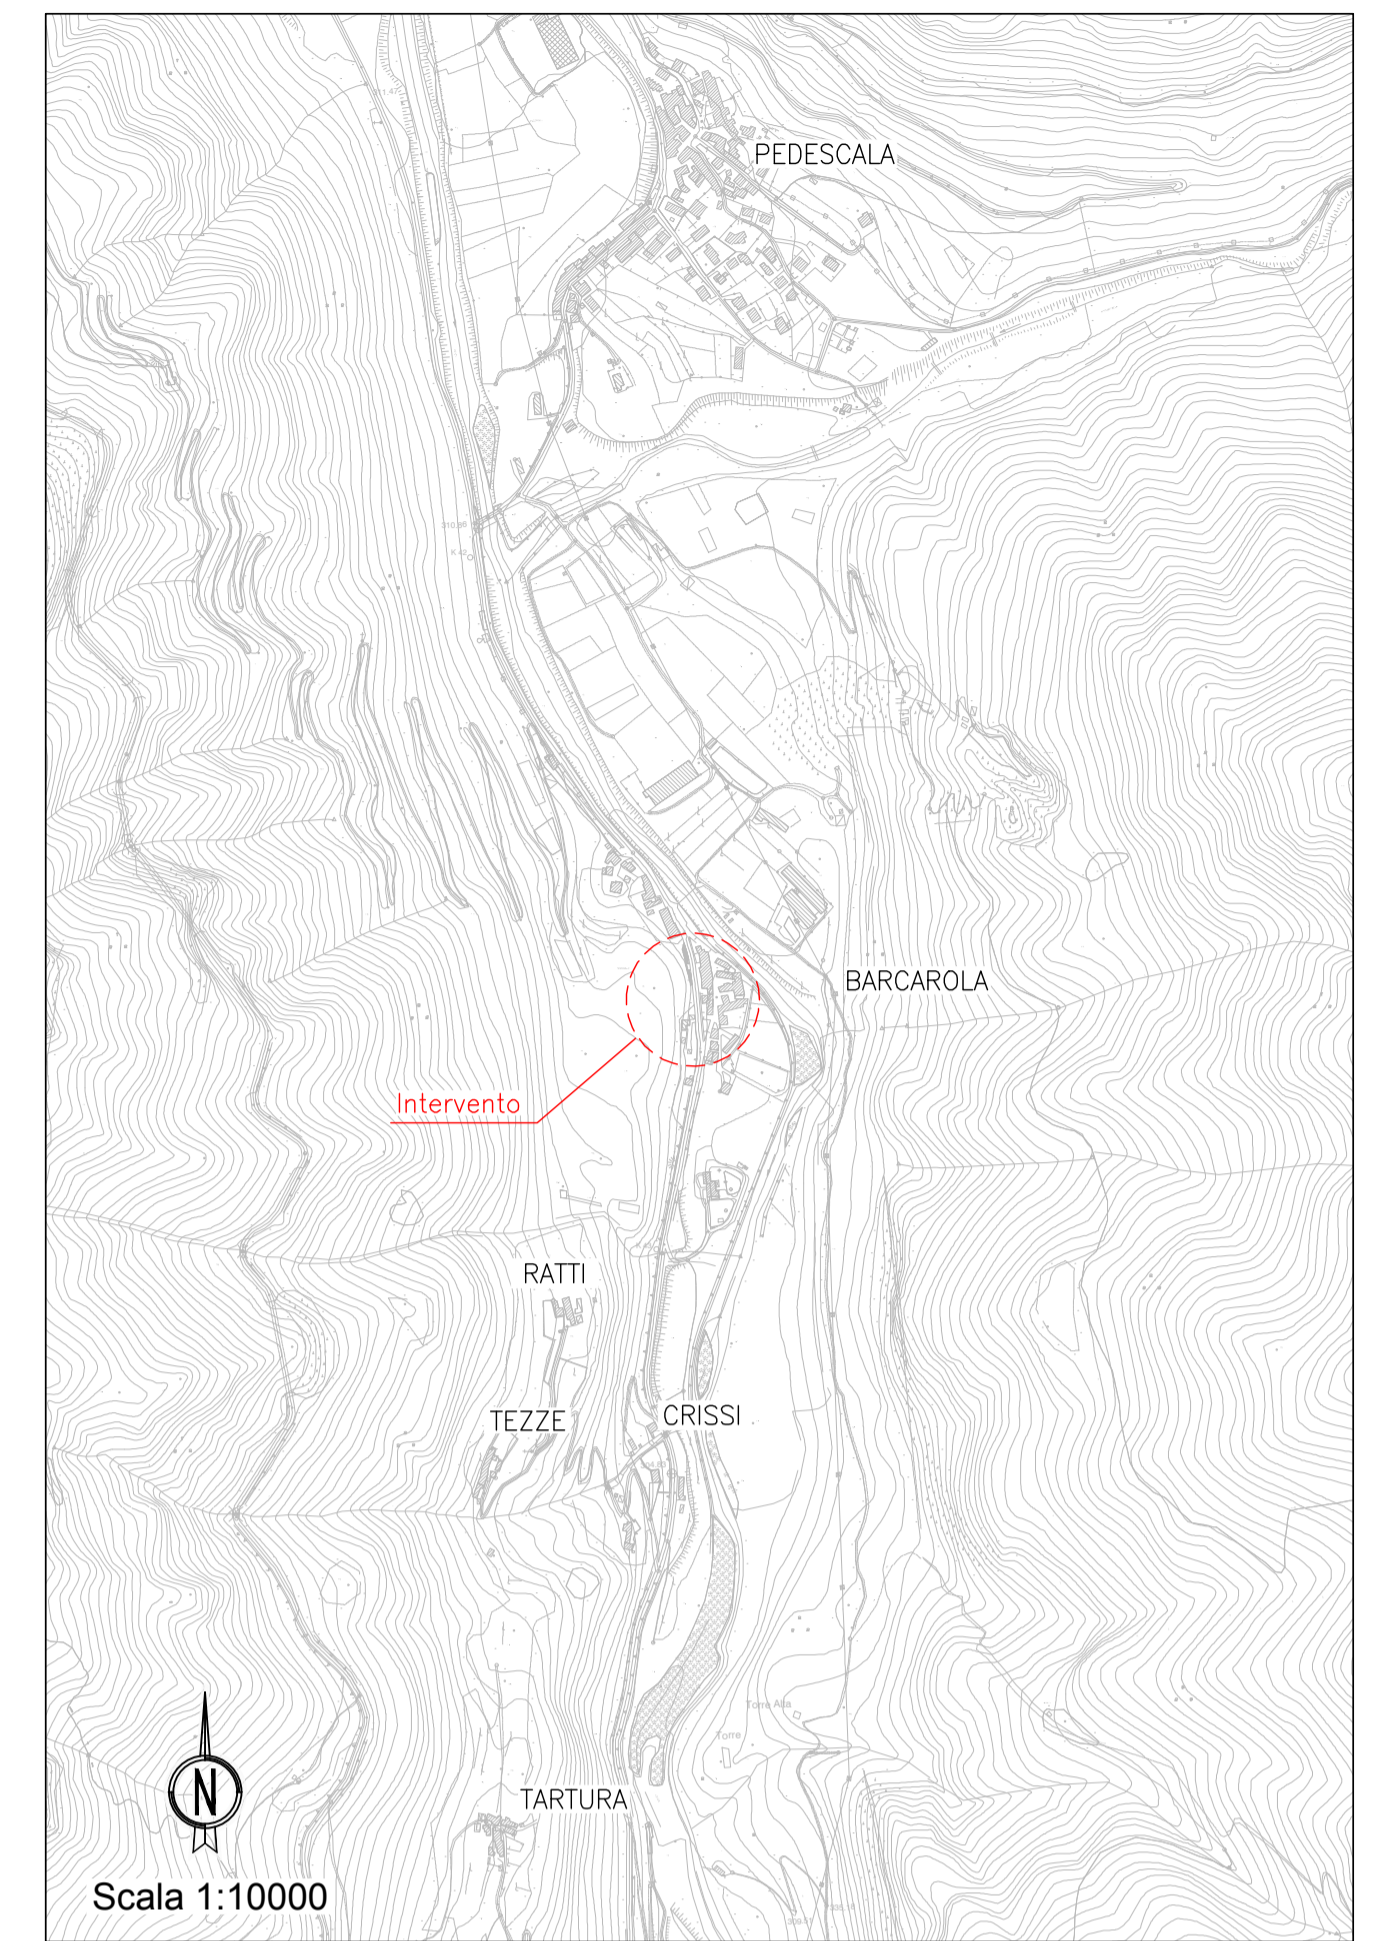

**AUTOSTRADA VALDASTICO
A31 NORD**
1° LOTTO
Piovene Rocchette - Valle dell'Astico

PROGETTO DEFINITIVO	CUP	G21B1 30006 60005
	VIBS	825.A3N.L1
	COMMESSA	J16L1

COMMITTENTE	A4autostrada Brescia Verona Vicenza Padova	FUNZIONE PROGETTO VALDASTICO	CAPO COMMESSA PER LA PROGETTAZIONE Dott. Ing. Pier Mauro Mossi
-------------	--	------------------------------	--

PRESTATORE DI SERVIZI: CONSORZIO RAETIA	PROGETTAZIONE: ITALCONSULT
RAPPRESENTANTE: Dott. Ing. Alberto Scotti	RESPONSABILE PER L'INTERAZIONE TRA LE PROGETTAZIONI SPECIALISTICHE: Dott. Ing. ANDREA RENSO

ELABORATO:	SVILUPPO PROGETTUALE CONSEGUENTE ALLE INDICAZIONI MIBAC E RV STUDIO DI IMPATTO AMBIENTALE Quadro Progettuale - Interventi di riqualificazione della SP 350 Intervento n. 5 - Adeguamento per la frazione Barcarola - Planimetria	Progressivo	Rev.
		22	05 10 013 00

Rev.	Data	Descrizione	Redazione	Controllo	Approvazione	SCALA:	NOME FILE:	CDL	PROGR	FG	UV	REV
00	LUGLIO 2019	PRIMA EMISSIONE	M.MARCHESEANO	A.TAMASANI	G.MONDELLO	VARIE	J16L1_220510_013_0507_OPD_00.dwg					
							J16L1_22_05_10_013_0507_OPD_00					

IL PRESENTE DOCUMENTO NON POTRA' ESSERE COPiato, RIPRODOTTO O ALTAMENTE PUBBLICATO IN TUTTO O IN PARTE, SENZA IL CONSENSO SCRITTO DELLA AUTOSTRADA BRESCIA/VERONA/VICENZA/PADOVA S.P.A. CON UTILIZZO NON AUTORIZZATO SANE PERSEGUITO A NORMA LEGALE. THIS DOCUMENT MAY NOT BE COPIED, REPRODUCED OR PUBLISHED, EITHER IN PART OR IN ITS ENTIRETY, WITHOUT THE WRITTEN PERMISSION OF AUTOSTRADA BRESCIA/VERONA/VICENZA/PADOVA S.P.A. UNAUTHORIZED USE WILL BE PROSECUTED BY LAW.