FORNI

SETTECA'

C. PEZZATA

FINE INTERVENTO

INIZIO INTERVENTO

VIABILITA' IN CENTRO PAESE A SENSO UNICO PER CARREGGIATA

Grotta del

Rio Tevere

317.1
319.0
319.7
320.0
326.5
324.89
320.0
316.6
316.0
317.8
318.0
332.4
315.6
313.8
317.7
316.4
315.1
318.3
316.0
311.8
317.6
314.2
317.5
311.5
313.2

INQUADRAMENTO

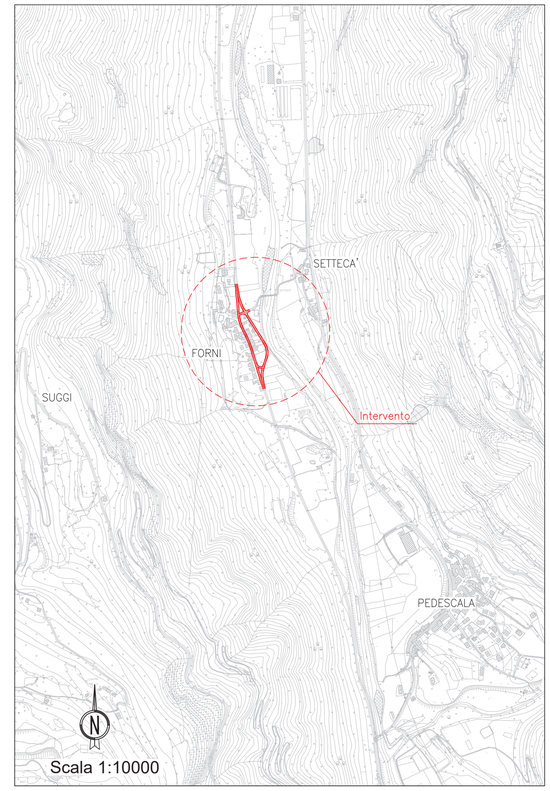

A4autostrada
Brescia| Verona| Vicenza| Padova

RINA
CERTIFIED MANAGEMENT SYSTEM
ISO 9001 - ISO 14001
BS OHSAS 18001 - SA 8000

AUTOSTRADA VALDASTICO
A31 NORD

1° LOTTO
Piovene Rocchette - Valle dell'Astico

PROGETTO DEFINITIVO

CUP	G21B1 30006 60005
WBS	B25.A31NL1
COMMESSA	J16L1

COMMITTENTE

FUNZIONE PROGETTO VALDASTICO

CAPO COMMESSA PER LA PROGETTAZIONE
Dott. Ing. Pier Mauro Masoli

PRESTATORE DI SERVIZI:
CONSORZIO RAETIA
RAPPRESENTANTE: Dott. Ing. Alberto Scotti

RESPONSABILE DELL'INTEGRAZIONE TRA LE PRESTAZIONI SPECIALISTICHE:
Tecnologie e Ambiente - Ing. Renso
Dott. Ing. ANDREA RENSO

PROGETTAZIONE:
ITALCONSULT
Ordine degli Ingegneri della Provincia di Messina
Dott. Ing. Giovanni Mondello
MESSINA

ELABORATO: SVILUPPO PROGETTUALE CONSEGUENTE ALLE INDICAZIONI MIBAC E RV
STUDIO DI IMPATTO AMBIENTALE
Quadro Progettuale - Interventi di riqualificazione della SP 350
Intervento n. 6 - Variante di Forni - Planimetria

Progressivo: 2 2 0 5 1 0 0 1 3 — Rev. 0 0

Rev.	Data	Descrizione	Redazione	Controllo	Approvazione
00	LUGLIO 2019	PRIMA EMISSIONE	ITALCONSULT M.MARCHESANO	ITALCONSULT A.TAMASAN	ITALCONSULT G.MONDELLO

SCALA: 1:2000
NOME FILE: J16L1_220510_013_0607_0PD_00.dwg
OI. PROGR. FG. LIV. REV.
J16L1_22_05_10_013_0607_0PD_00

IL PRESENTE DOCUMENTO NON POTRA' ESSERE COPIATO, RIPRODOTTO O ALTRIMENTI PUBBLICATO, IN TUTTO O IN PARTE, SENZA IL CONSENSO SCRITTO DELLA AUTOSTRADA BS-VR-VI-PD S.P.A., OGNI UTILIZZO NON AUTORIZZATO SARA' PERSEGUITO A NORMA DI LEGGE.
THIS DOCUMENT MAY NOT BE COPIED, REPRODUCED OR PUBLISHED, EITHER IN PART OR IN ITS ENTIRETY, WITHOUT THE WRITTEN PERMISSION OF AUTOSTRADA BRESCIA-VERONA-VICENZA-PADOVA S.P.A., UNAUTHORIZED USE WILL BE PROSECUTE BY LAW.