




STRADA IN AMBITO EXTRAURBANO - CATEGORIA C1
SEZIONE TIPO IN RETTIFILIO IN RILEVATO

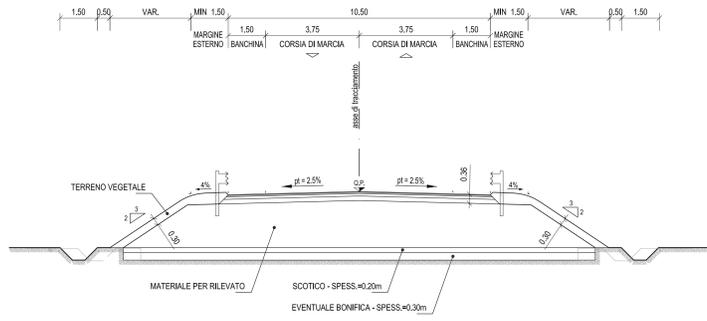


STRADA IN AMBITO EXTRAURBANO - CATEGORIA C1
SCHEMA ALLARGAMENTO IN CURVA PER ISCRIZIONE DEI VEICOLI

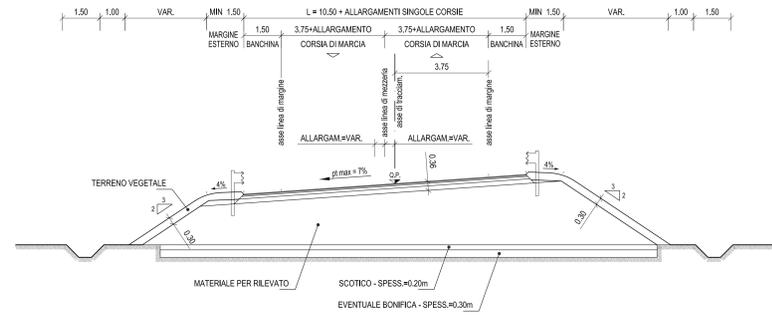


STRADA A DESTINAZIONE PARTICOLARE
SEZIONE TIPO IN RETTIFILIO IN RILEVATO

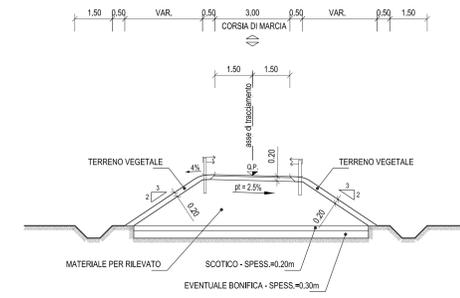


STRADA IN AMBITO EXTRAURBANO - CATEGORIA C1
SEZIONE TIPO IN CURVA IN RILEVATO

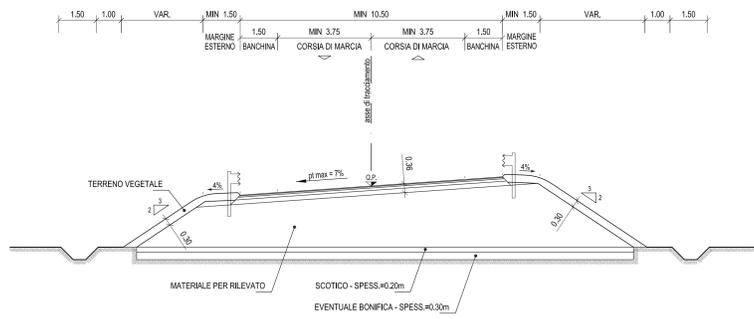


STRADA IN AMBITO EXTRAURBANO - CATEGORIA C1
SCHEMA ALLARGAMENTO IN CURVA PER ISCRIZIONE DEI VEICOLI ("L,V") COMBINATO
ALL'ALLARGAMENTO PER VISIBILITA' DELLA DISTANZA DI ARRESTO ("D_A")

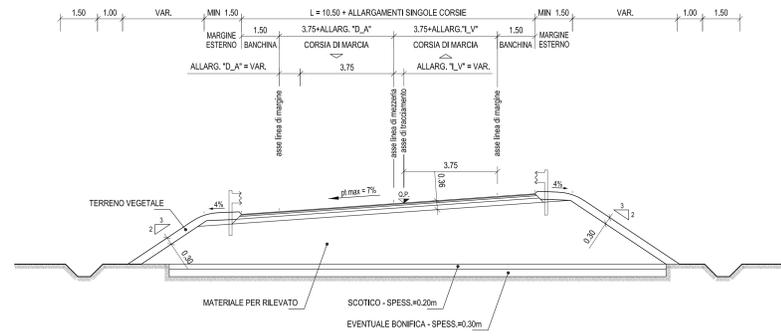


STRADA A DESTINAZIONE PARTICOLARE
SEZIONE TIPO IN CURVA IN RILEVATO

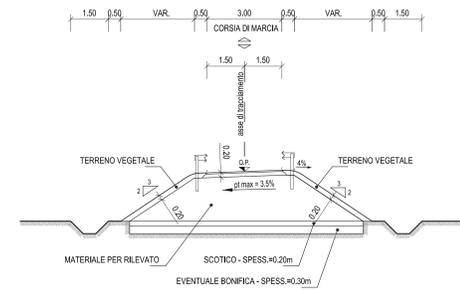

STRADA IN AMBITO EXTRAURBANO - CATEGORIA C1
SEZIONE TIPO IN CURVA IN SCAVO

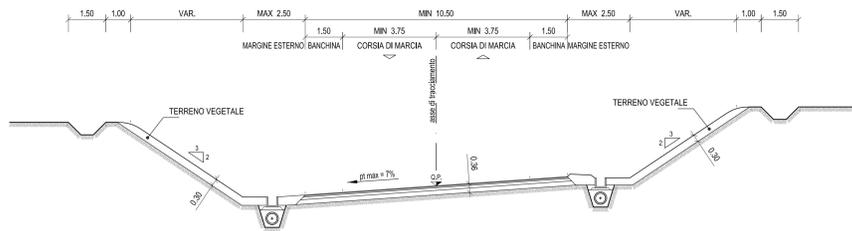

STRADA IN AMBITO EXTRAURBANO - CATEGORIA C1
ALLARGAMENTO IN CURVA PER VISIBILITA' DELLA DISTANZA DI ARRESTO

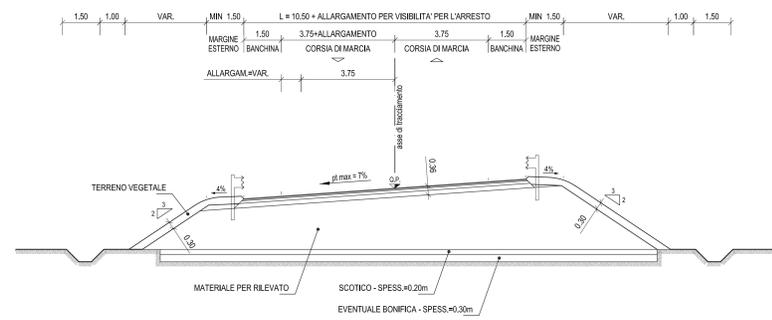

LEGENDA

PAVIMENTAZIONE SEMIRIGIDA PER STRADE DI CATEGORIE: F1 - F2 - ROTATORIA




PAVIMENTAZIONE PER STRADA A DESTINAZIONE PARTICOLARE



IMPIANTISTICA



ROTATORIA

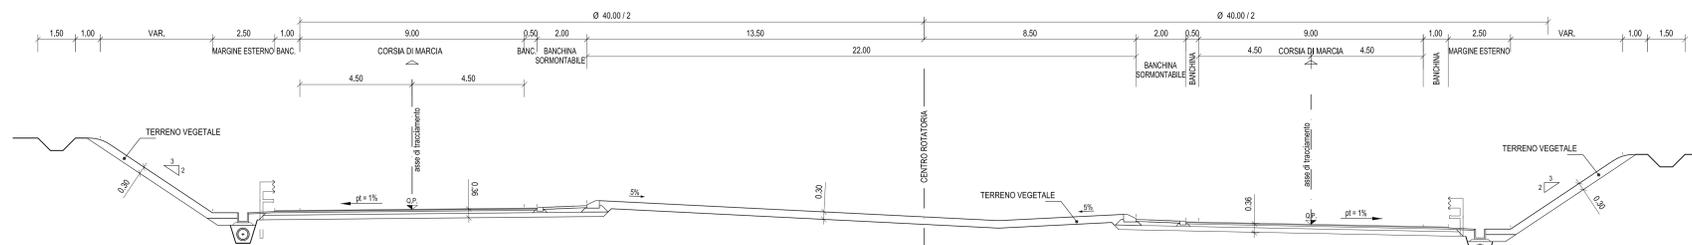

AUTOSTRADA VALDASTICO
A31 NORD
1° LOTTO
Piovene Rocchette - Valle dell'Astico

PROGETTO DEFINITIVO

COMPONENTE: CUP: C201/3006/6005
MIS: B24/011
COMMESSA: J16L1

COMMITTENTE: A4autostrada FUNZIONE PROGETTO VALDASTICO CAPO COMMESSA PER LA PROGETTAZIONE: Dott. Ing. Pier Mauro Mosilli

PRESTATORI DI SERVIZI:
CONSORZIO RAETIA
RAPPRESENTANTE: Dott. Ing. Alberto Scotti

PROGETTAZIONE:
ITALCONSULT

ELABORATO: SVILUPPO PROGETTUALE CONSEGUENTE ALLE INDICAZIONI MIBAC E RV/
STUDIO DI IMPATTO AMBIENTALE
Quadro Progettuale - Birella di collegamento Piovene Rocchette - Cogollo del Cengio n.1
Sezioni caratteristiche

Progettato: 22 05 10 014 00
Rev.:

Rev.	Data	Descrizione	Redazione	Controllo	Approvazione	SCALA: 1:100
01	2023	PRIMA EMISSIONE	IL MARCHESE	A. TAVANZI		SCALA: 1:100
						SCALA: 1:100

IL PROGETTO È UN DOCUMENTO CONFIDENZIALE. È SOTTOPOSTO A TUTTI I DIRITTI DI AUTORE. È VIETATA LA RIPRODUZIONE, L'USO O LA DISTRIBUZIONE SENZA IL CONSENSO DELLA A4AUTOSTRADA. 