



QUADRO D'UNIONE

Scala 1:100.000

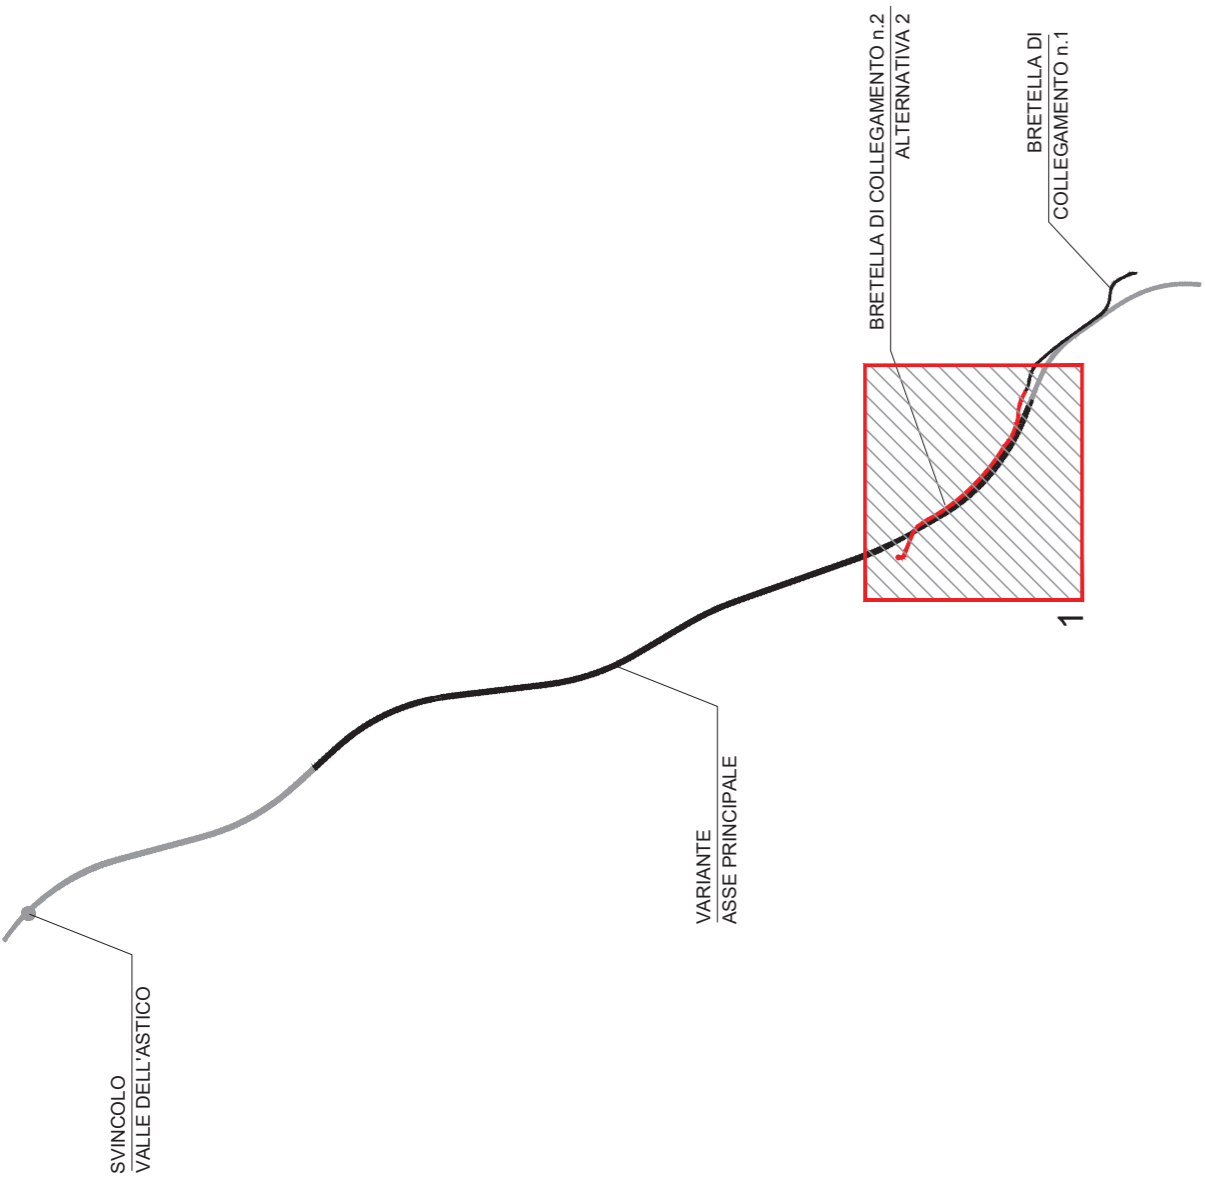

LEGENDA

- NASTRO STRADALE**
 - TRATTI IN RILEVATO
 - TRATTI IN TRINCEA
 - TRATTI IN VIADOTTO
 - TRATTI IN GALLERIA
- TOPONOMASTICA**
 - PROVINCIA DI VICENZA - REGIONE VENETO
 - VELO D'ASTICO
- CONFINE PROVINCIALE E REGIONALE**
- CONFINE COMUNALE**

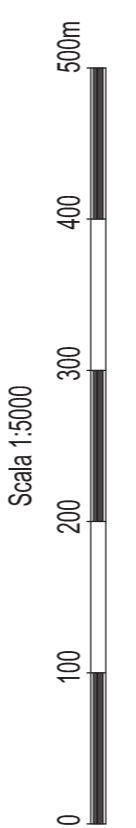

AUTOSTRADA VALDASTICO A31 NORD 1° LOTTO Piovene Rocchette - Valle dell'Astico

PROGETTO DEFINITIVO

COMMITTENTE
FUNZIONE PROGETTO VALDASTICO

PRESTATORE DI SERVIZI:
CONSORZIO RAETIA

PROGETTAZIONE:
ITALCONSULT

CAPOCOMMESSA PER LA PROGETTAZIONE
Dot. Ing. Pier Mauro Masas

PROTEZIONE CIVILE
COMUNE DI VALDASTICO

PROTEZIONE CIVILE
COMUNE DI PIOVENE ROCCHETTE

ELABORATO: SVILUPPO PROGETTUALE CONSEGUENTE ALLE INDICAZIONI MIBAC E RV
STUDIO DI IMPATTO AMBIENTALE
Quadro Progettuale - BreteLLa bypass Cogollo del Cengio n. 2
Planimetria alternativa 2

Rev.	Descrizione	Redazione	Controllato	Approvazione	Scala	Rev.
00	L.04/02/2011	PRIMA VERSIONE	IMBARRI	ALFONSO	1:5000	01

Progresso: 22 | 05 | 10 | 01 | 15 | 00

Nome File: J16L_22_05_10_015_0206_OPD_00.dwg

Rev. 01

FC. III. REI

J16L1_22_05_10_015_0206_OPD_00

