STRADA IN AMBITO EXTRAURBANO - CATEGORIA C1
SEZIONE TIPO IN RETTIFILO IN RILEVATO

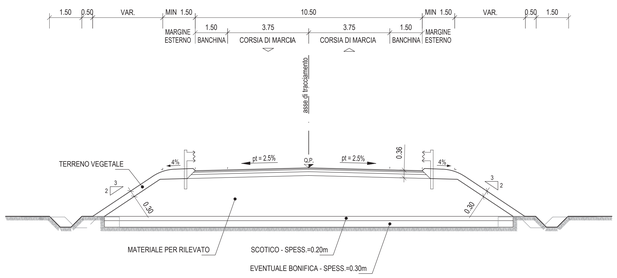

STRADA IN AMBITO EXTRAURBANO - CATEGORIA C1
SCHEMA ALLARGAMENTO IN CURVA PER ISCRIZIONE DEI VEICOLI

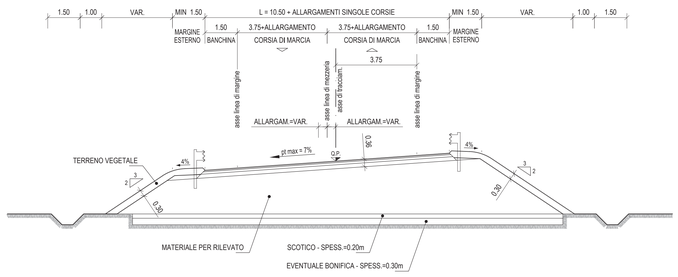

STRADA A DESTINAZIONE PARTICOLARE
SEZIONE TIPO IN RETTIFILO IN RILEVATO

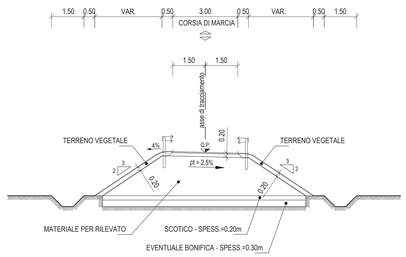

STRADA IN AMBITO EXTRAURBANO - CATEGORIA C1
SEZIONE TIPO IN CURVA IN RILEVATO

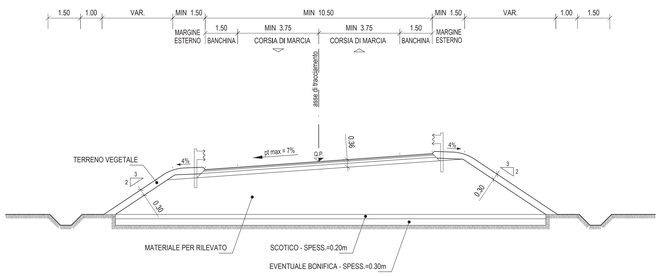

STRADA IN AMBITO EXTRAURBANO - CATEGORIA C1
SCHEMA ALLARGAMENTO IN CURVA PER ISCRIZIONE DEI VEICOLI ("I_V") COMBINATO ALL'ALLARGAMENTO PER VISIBILITA' DELLA DISTANZA DI ARRESTO ("D_A")

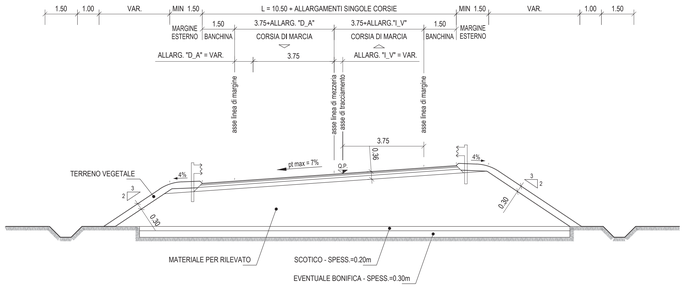

STRADA A DESTINAZIONE PARTICOLARE
SEZIONE TIPO IN CURVA IN RILEVATO

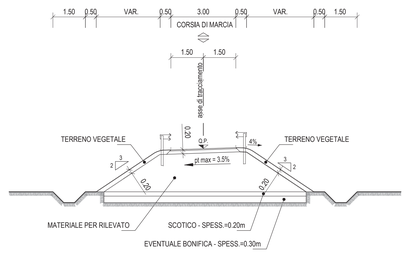

STRADA IN AMBITO EXTRAURBANO - CATEGORIA C1
SEZIONE TIPO IN CURVA IN SCAVO

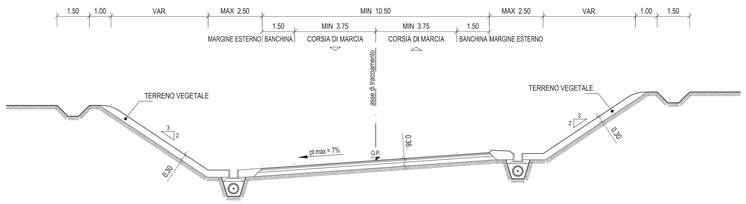

STRADA IN AMBITO EXTRAURBANO - CATEGORIA C1
ALLARGAMENTO IN CURVA PER VISIBILITA' DELLA DISTANZA DI ARRESTO

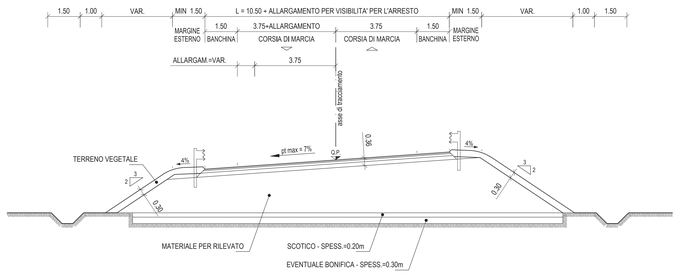

ROTATORIA

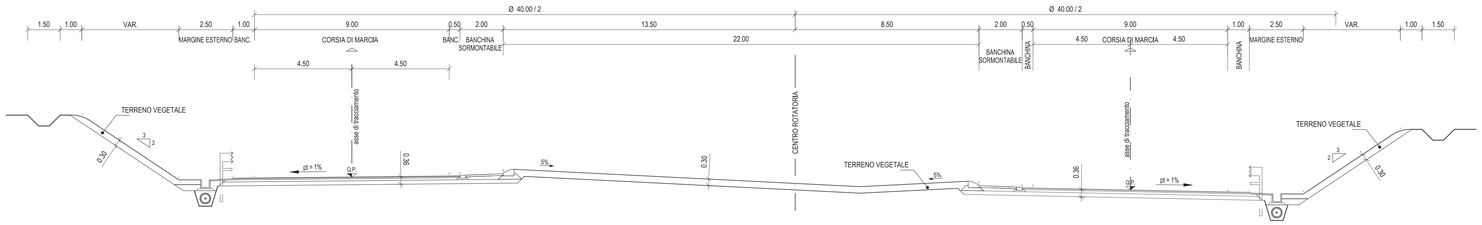

LEGENDA

PAVIMENTAZIONE SEMIRIGIDA PER STRADE DI CATEGORIE: F1 - F2 - ROTATORIA

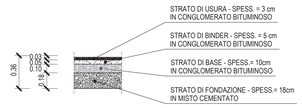

PAVIMENTAZIONE PER STRADA A DESTINAZIONE PARTICOLARE

IMPIANTISTICA

CORRIDOIO TECNOLOGICO IMPIANTI
(vedasi elaborati impiantistici)

0 2 4 6 8 10 m

A4autostrada
Brescia| Verona| Vicenza| Padova

RINA
CERTIFIED MANAGEMENT SYSTEM
ISO 9001 - ISO 14001
ISO 45001/OHSAS 18001 - SA 8000

AUTOSTRADA VALDASTICO
A31 NORD

1° LOTTO
Piovene Rocchette - Valle dell'Astico

PROGETTO DEFINITIVO

CUP	C21B1 30006 60005
WBS	B15.A31NL13
COMMESSA	J16L1

COMMITTENTE

FUNZIONE PROGETTO VALDASTICO

CAPO COMMESSA
PER LA PROGETTAZIONE
Dott. Ing. Pier Mauro Marsili

PRESTATORE DI SERVIZI:
CONSORZIO RAETIA
RAPPRESENTANTE: Dott. Ing. Alberto Scotti

RESPONSABILE DELL'INTEGRAZIONE TRA LE PRESTAZIONI SPECIALISTICHE:
Tecnico Ing. Andrea Pinso

PROGETTAZIONE:
ITALCONSULT
Ing.Pino
gr.Fabio gr
Ing. Giovanni Montello
Direttore Tecnico
Ing. Giovanni Montello

ELABORATO: SVILUPPO PROGETTUALE CONSEGUENTE ALLE INDICAZIONI MIBAC E RV
STUDIO DI IMPATTO AMBIENTALE
Quadro Progettuale - Bretella bypass Cogollo del Cengio n. 2
Sezioni caratteristiche

Progressivo 2 2 0 5 1 0 0 1 5 0 0 Rev.

Rev.	Data	Descrizione	Redazione	Controllo	Approvazione
00	LUGLIO 2019	PRIMA EMISSIONE	ITALCONSULT M.MARCHESANO	ITALCONSULT A.TARASRA	ITALCONSULT G.MONDELLO

SCALA: Varie
NOME FILE: J16L1_220510_015_0606_0PD_00.dwg
CM PROGR. FG. LN. REV.
J16L1_22_05_10_015_0606_0PD_00

IL PRESENTE DOCUMENTO NON POTRA' ESSERE COPIATO, RIPRODOTTO O ALTRIMENTI PUBBLICATO IN TUTTO O IN PARTE, SENZA IL CONSENSO SCRITTO DELLA AUTOSTRADA BS-VR-VI-PD S.P.A., CON UTILIZZO NON AUTORIZZATO SARA' PERSEGUITO A NORMA DI LEGGE.
THIS DOCUMENT MAY NOT BE COPIED, REPRODUCED OR PUBLISHED, EITHER IN PART OR IN ITS ENTIRETY, WITHOUT THE WRITTEN PERMISSION OF AUTOSTRADA BRESCIA VERONA VICENZA PADOVA S.P.A., UNAUTHORIZED USE WILL BE PROSECUTE BY LAW.