




FASCIA ARBOREO - ARBUSTIVA MESOFILA - L. FM

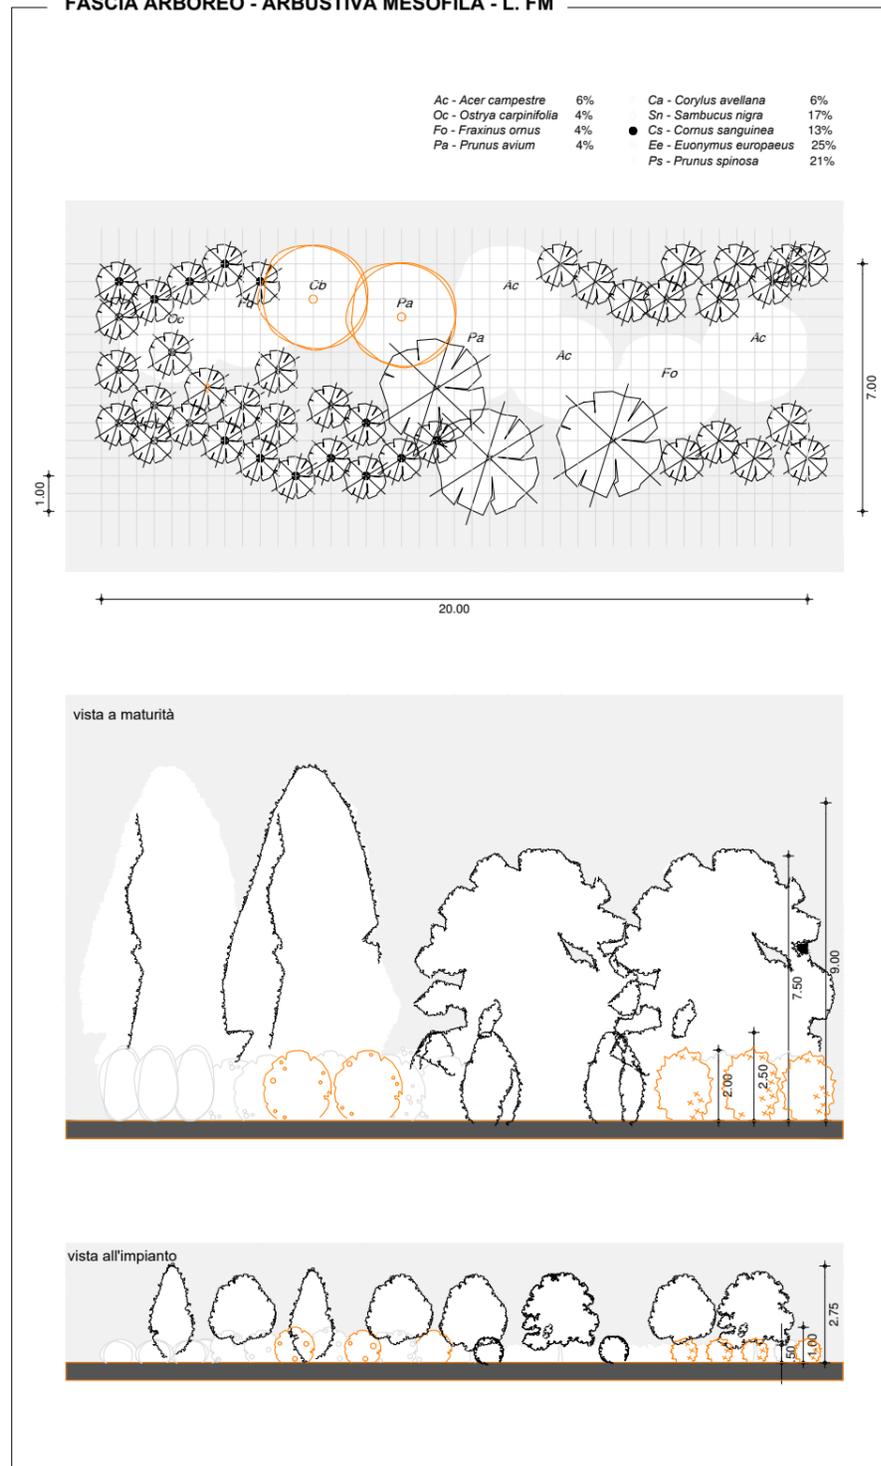


SIEPE ARBUSTIVA - L. SA

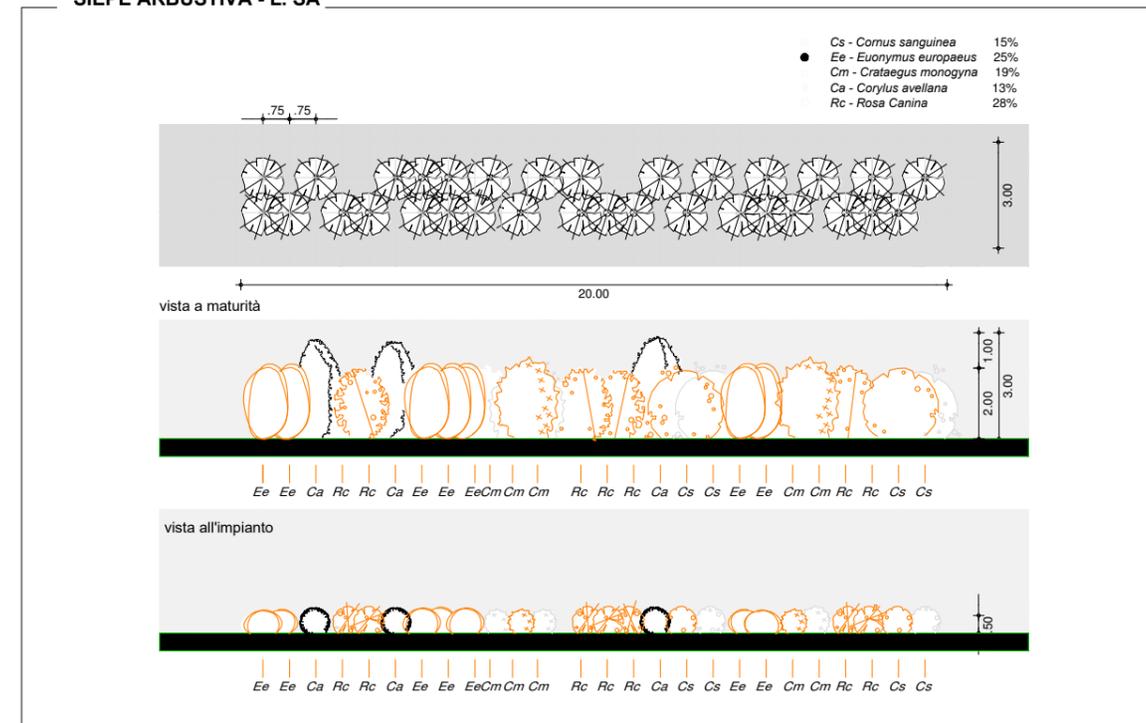


SIEPE ARBUSTIVA SPARTITRAFFICO - L. SS

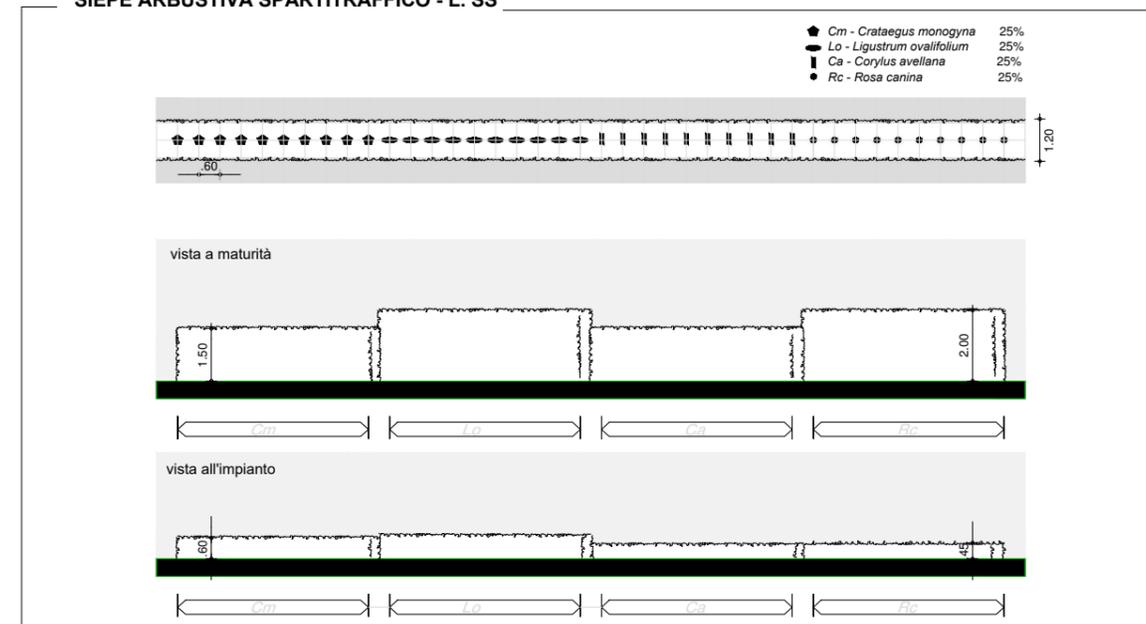


FILARE ARBUSTATO - L. FD

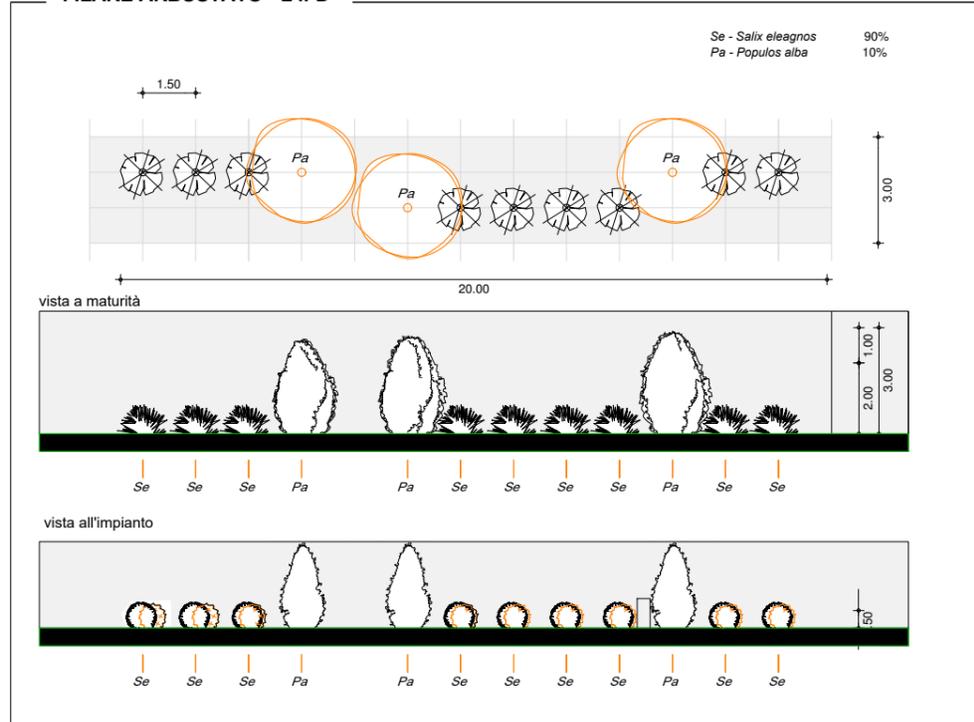

DUNA IN TERRENO VEGETALE - L. DV

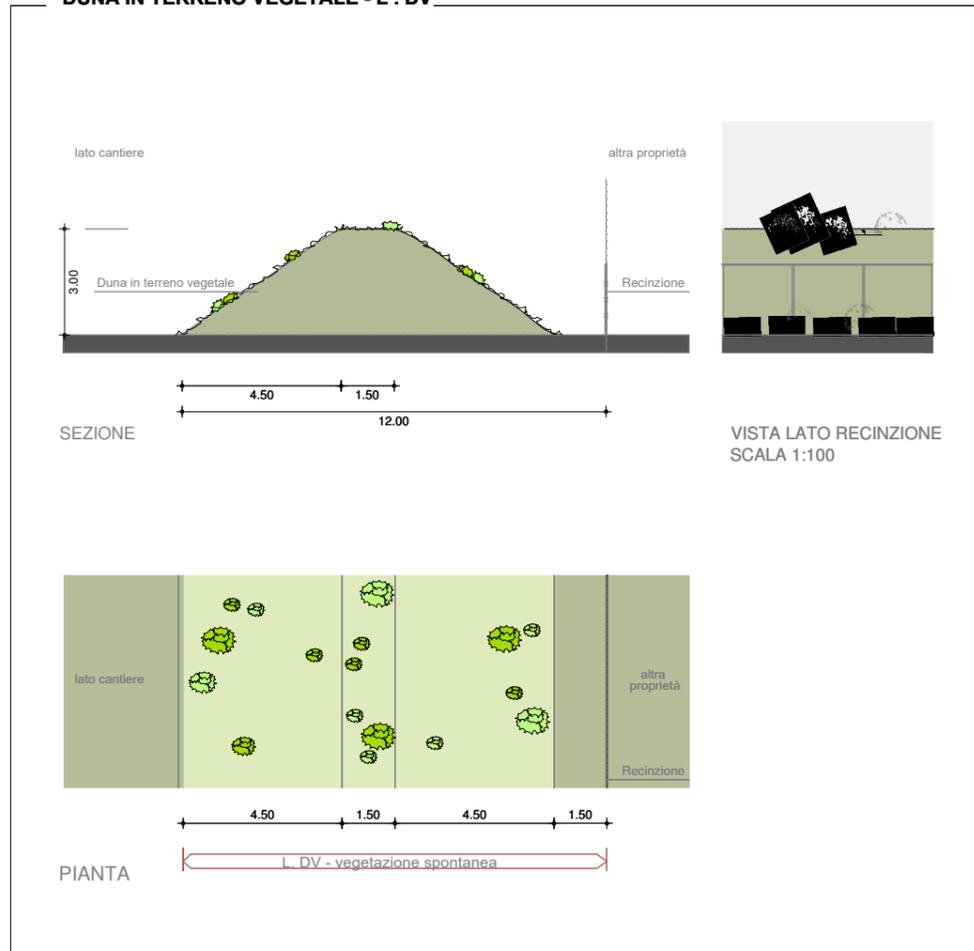


BOSCO - A. BO

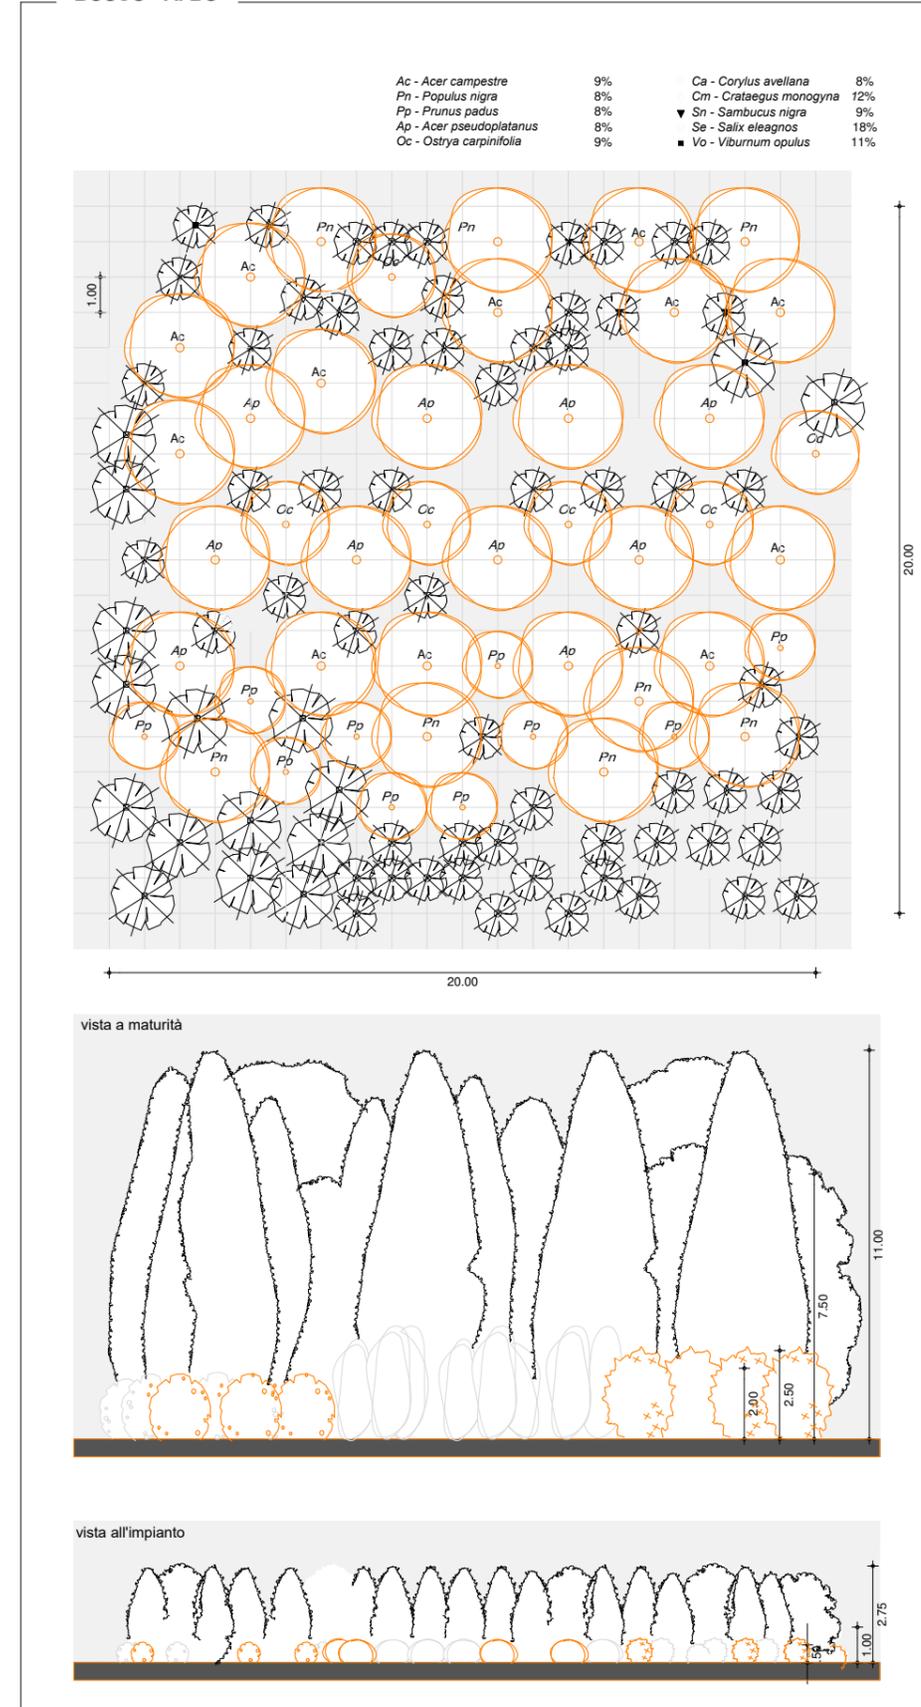

CORDONE BOSCATO MESOFILO - A. CM

- | | |
|------------------------------------|------------------------------------|
| Ap - <i>Acer pseudoplatanus</i> 5% | Ca - <i>Corylus avellana</i> 10% |
| Cb - <i>Carpinus betulus</i> 5% | Ee - <i>Euonymus europaeus</i> 13% |
| Pn - <i>Populus nigra</i> 5% | Fa - <i>Frangula alnus</i> 13% |
| Fo - <i>Fraxinus ornus</i> 5% | Sn - <i>Sambucus nigra</i> 10% |
| Um - <i>Ulmus minor</i> 5% | Ps - <i>Prunus spinosa</i> 16% |
| | Vo - <i>Viburnum opulus</i> 13% |

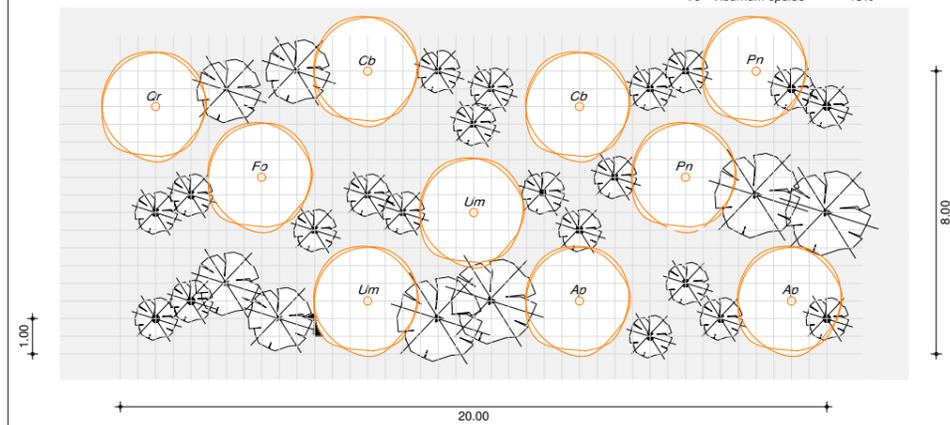

vista a maturità




vista all'impianto




ARBUSTETO DENSO SU RILEVATO - A. AR

- | |
|------------------------------------|
| Cs - <i>Cornus sanguinea</i> 20% |
| Ee - <i>Euonymus europaeus</i> 15% |
| Fa - <i>Frangula alnus</i> 15% |
| Sn - <i>Sambucus nigra</i> 8% |
| Sp - <i>Salix purpurea</i> 10% |
| Vo - <i>Viburnum opulus</i> 22% |

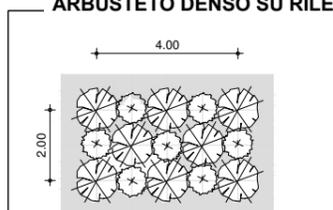


MACCHIA ARBOREO - ARBUSTIVA - A. MA

- | | |
|-----------------------------------|-----------------------------------|
| Ac - <i>Acer campestre</i> 5% | Cx - <i>Cornus mas</i> 7% |
| Pa - <i>Prunus avium</i> 7% | Sn - <i>Sambucus nigra</i> 9% |
| Pn - <i>Populus nigra</i> 3% | Fa - <i>Frangula alnus</i> 18% |
| Fe - <i>Fraxinus excelsior</i> 3% | Cy - <i>Cytisus scoparius</i> 23% |
| | Rc - <i>Rosa canina</i> 25% |

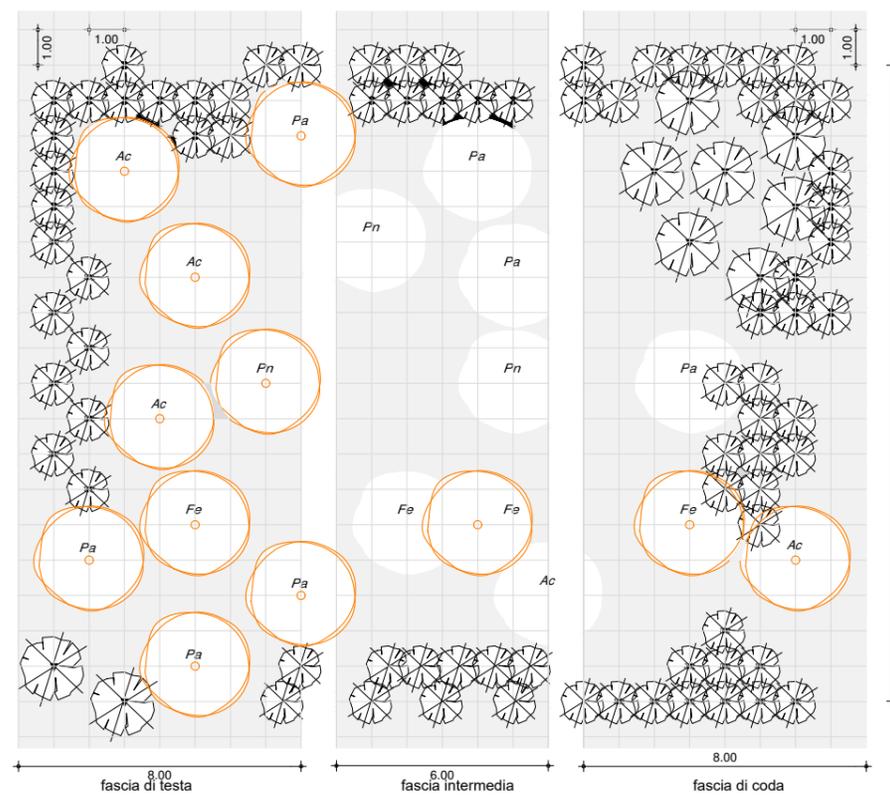




vista a maturità

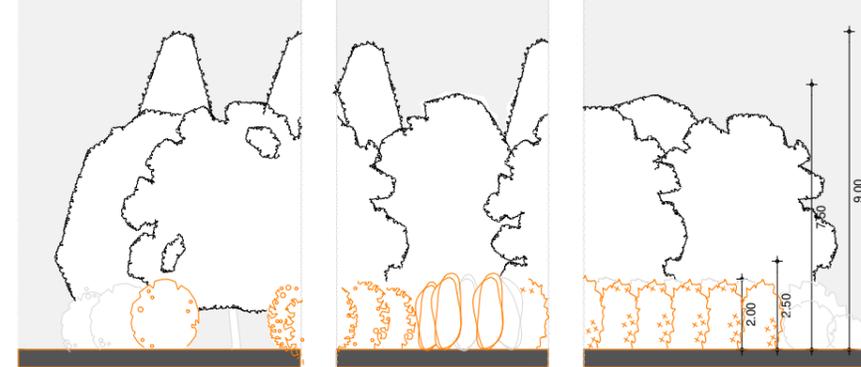

vista all'impianto





AUTOSTRADA IN AMBITO EXTRAURBANO - CATEGORIA A
SEZIONE TIPO IN TRINCEA IN CURVA SEPARATA PLANIMETRICAMENTE
 SCALA 1:200

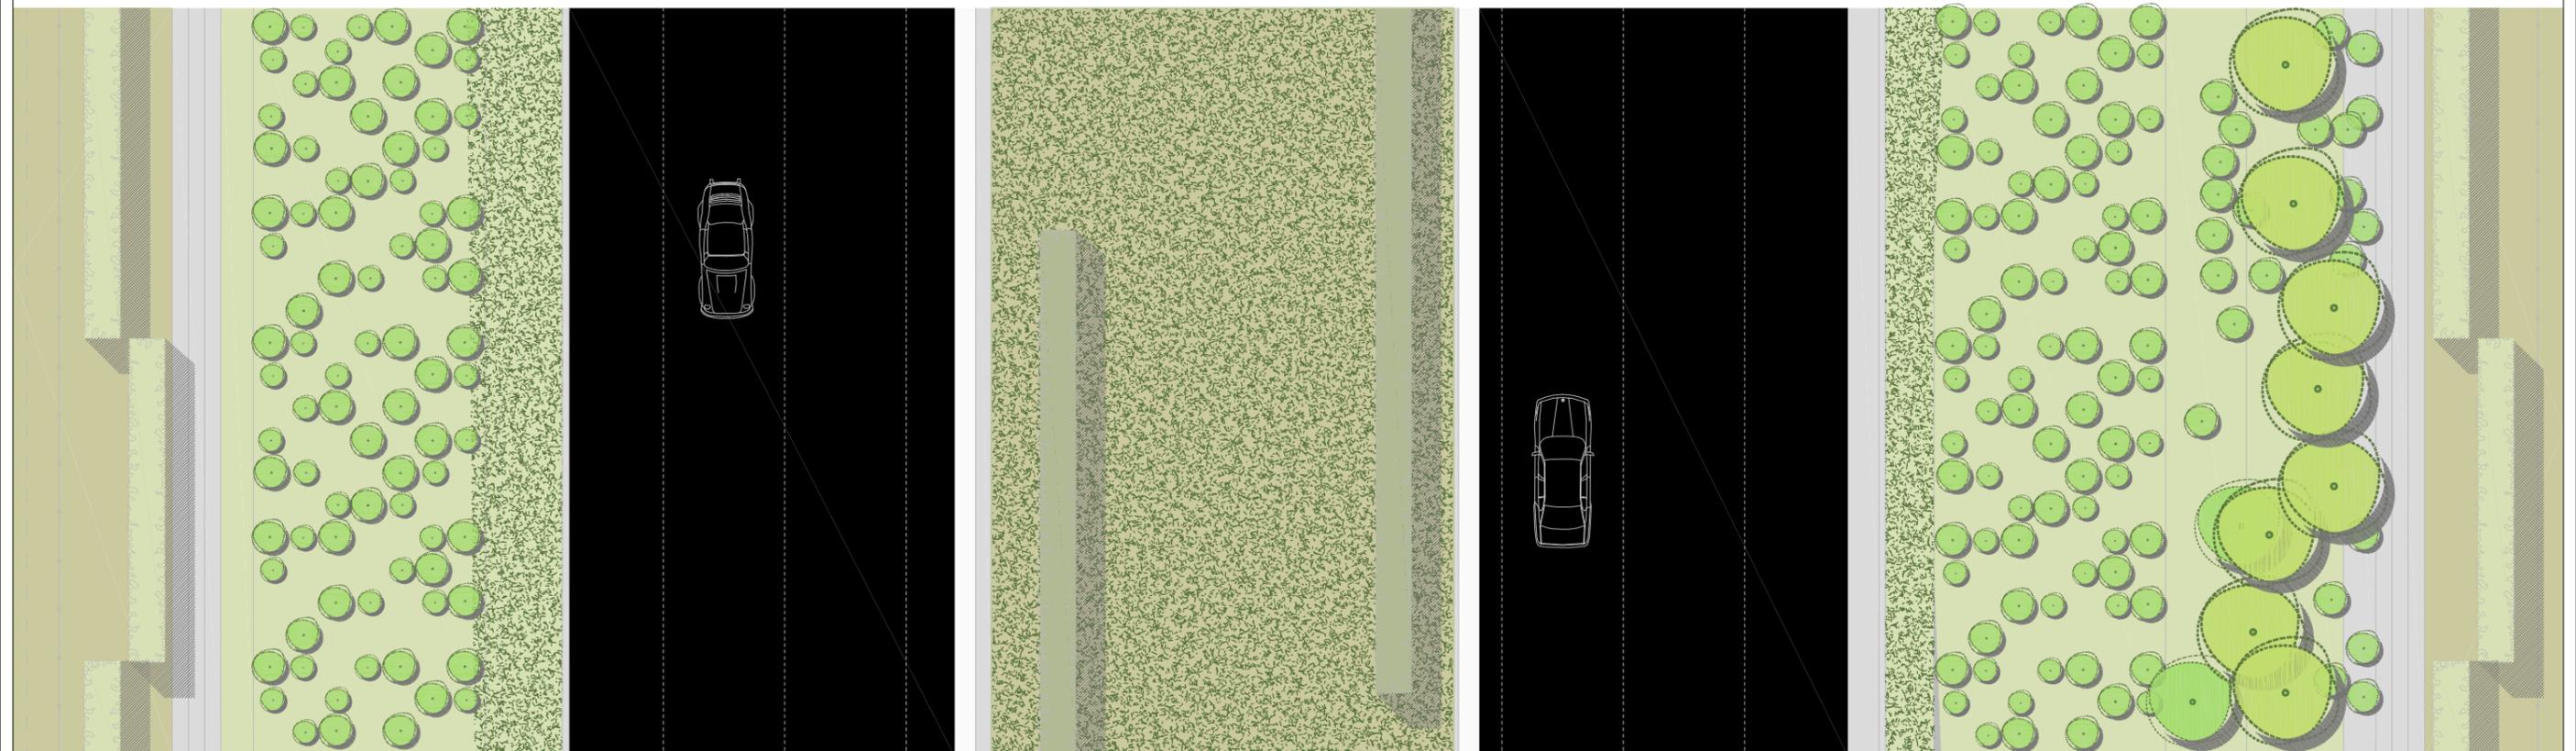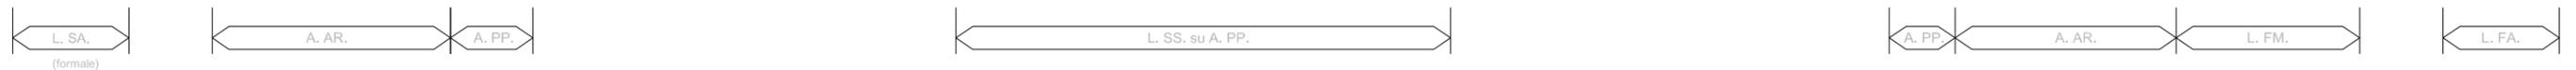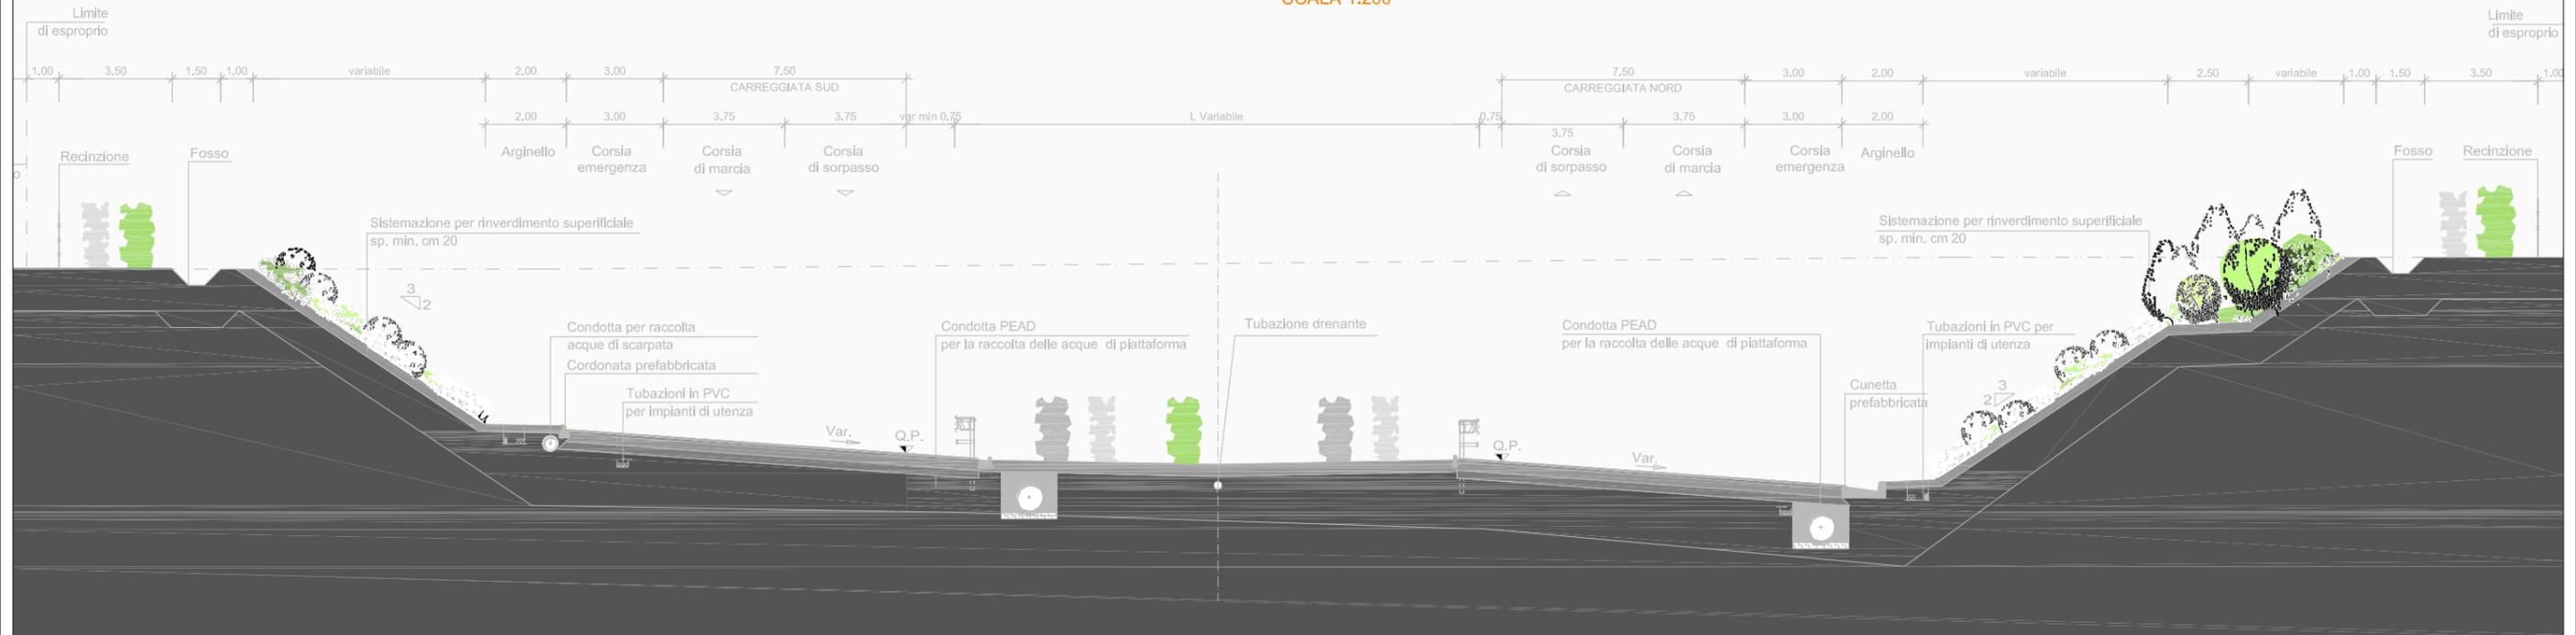

TIPO IN TRINCEA IN CURVA SEPARATA PLANIMETRICAMENTE - SCALA 1:200

AUTOSTRADA IN AMBITO EXTRAURBANO - CATEGORIA A
SEZIONE TIPO IN TRINCEA IN RETTIFILO




SCALA 1:200

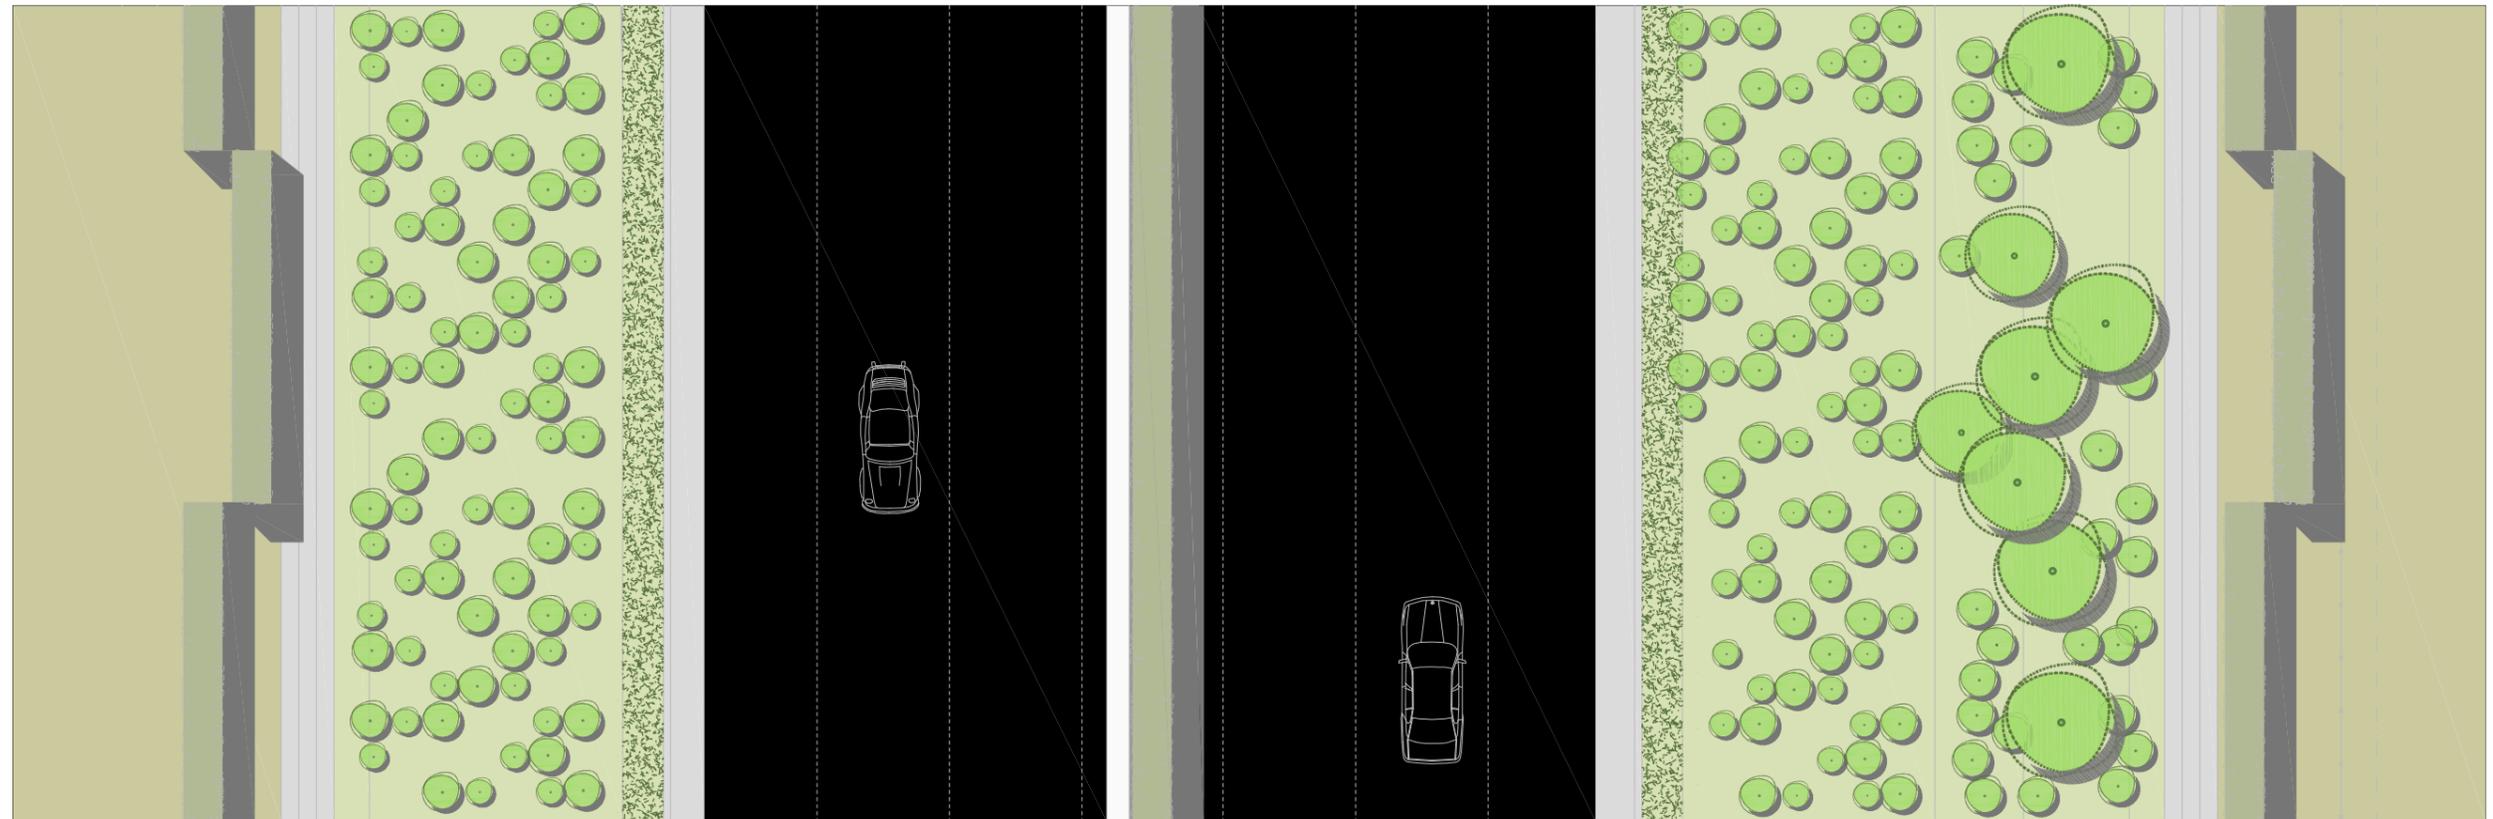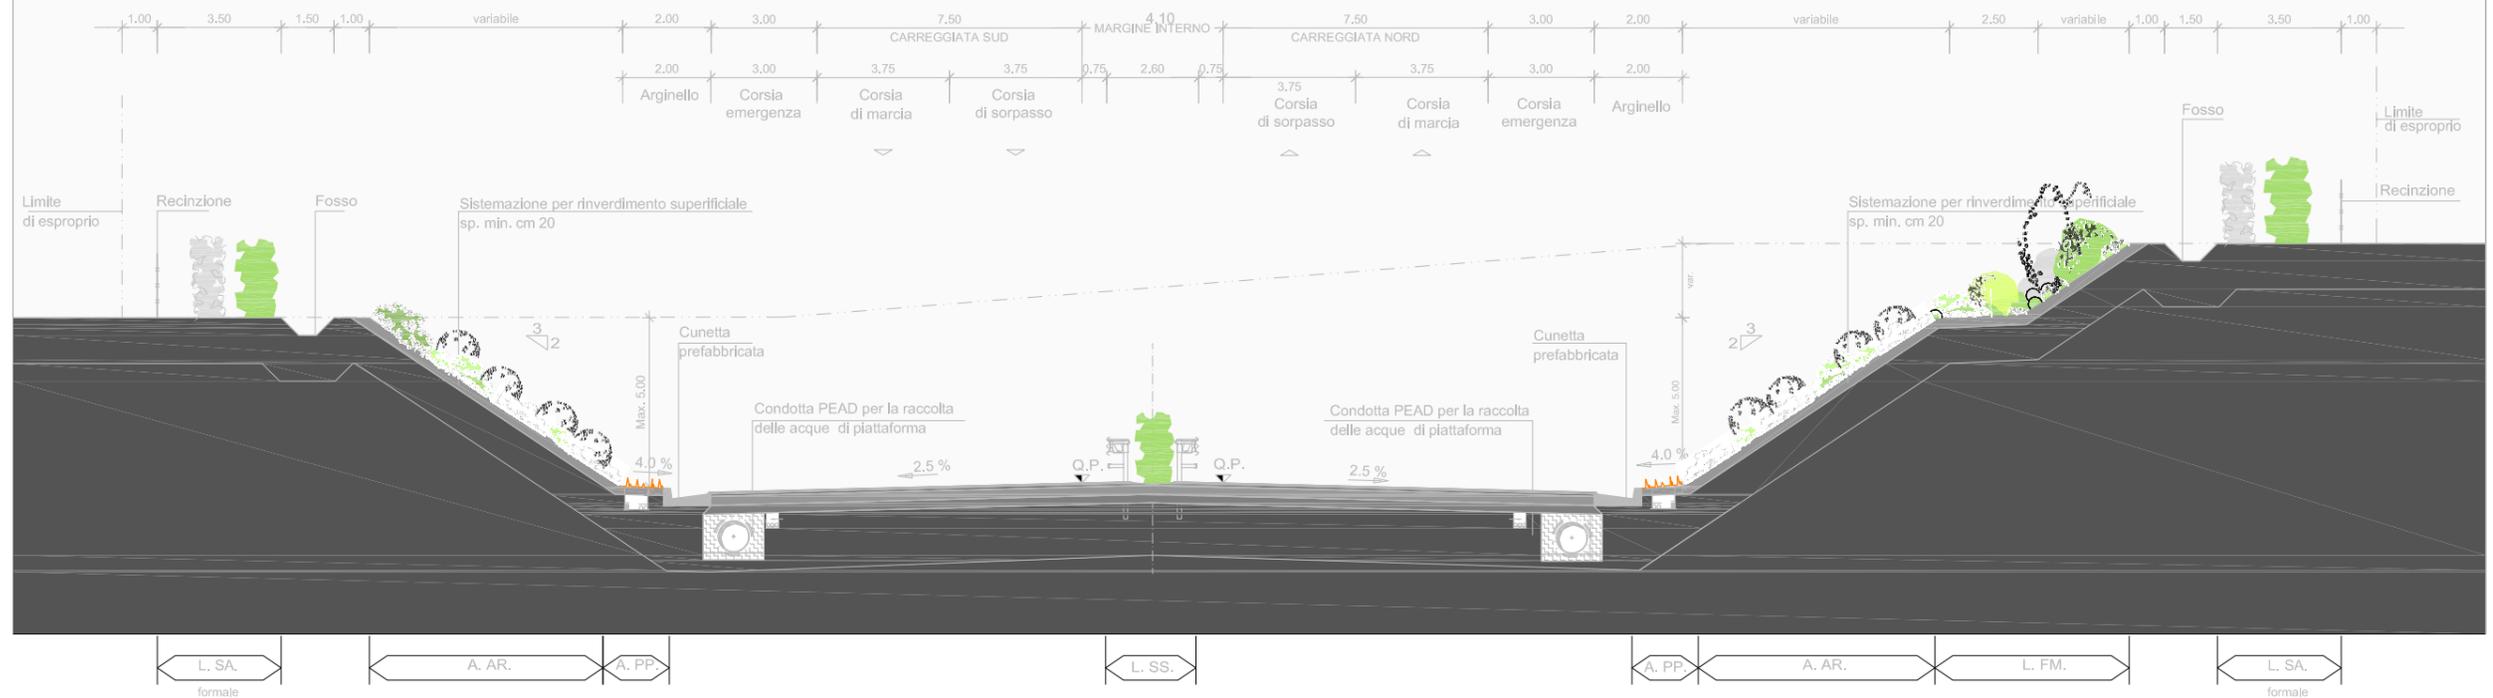

PIANTA TIPO IN TRINCEA IN RETTIFILO - 1:200

AUTOSTRADA IN AMBITO EXTRAURBANO - CATEGORIA A
SEZIONE TIPO IN TRINCEA IMBOCCO GALLERIA

SCALA 1:200

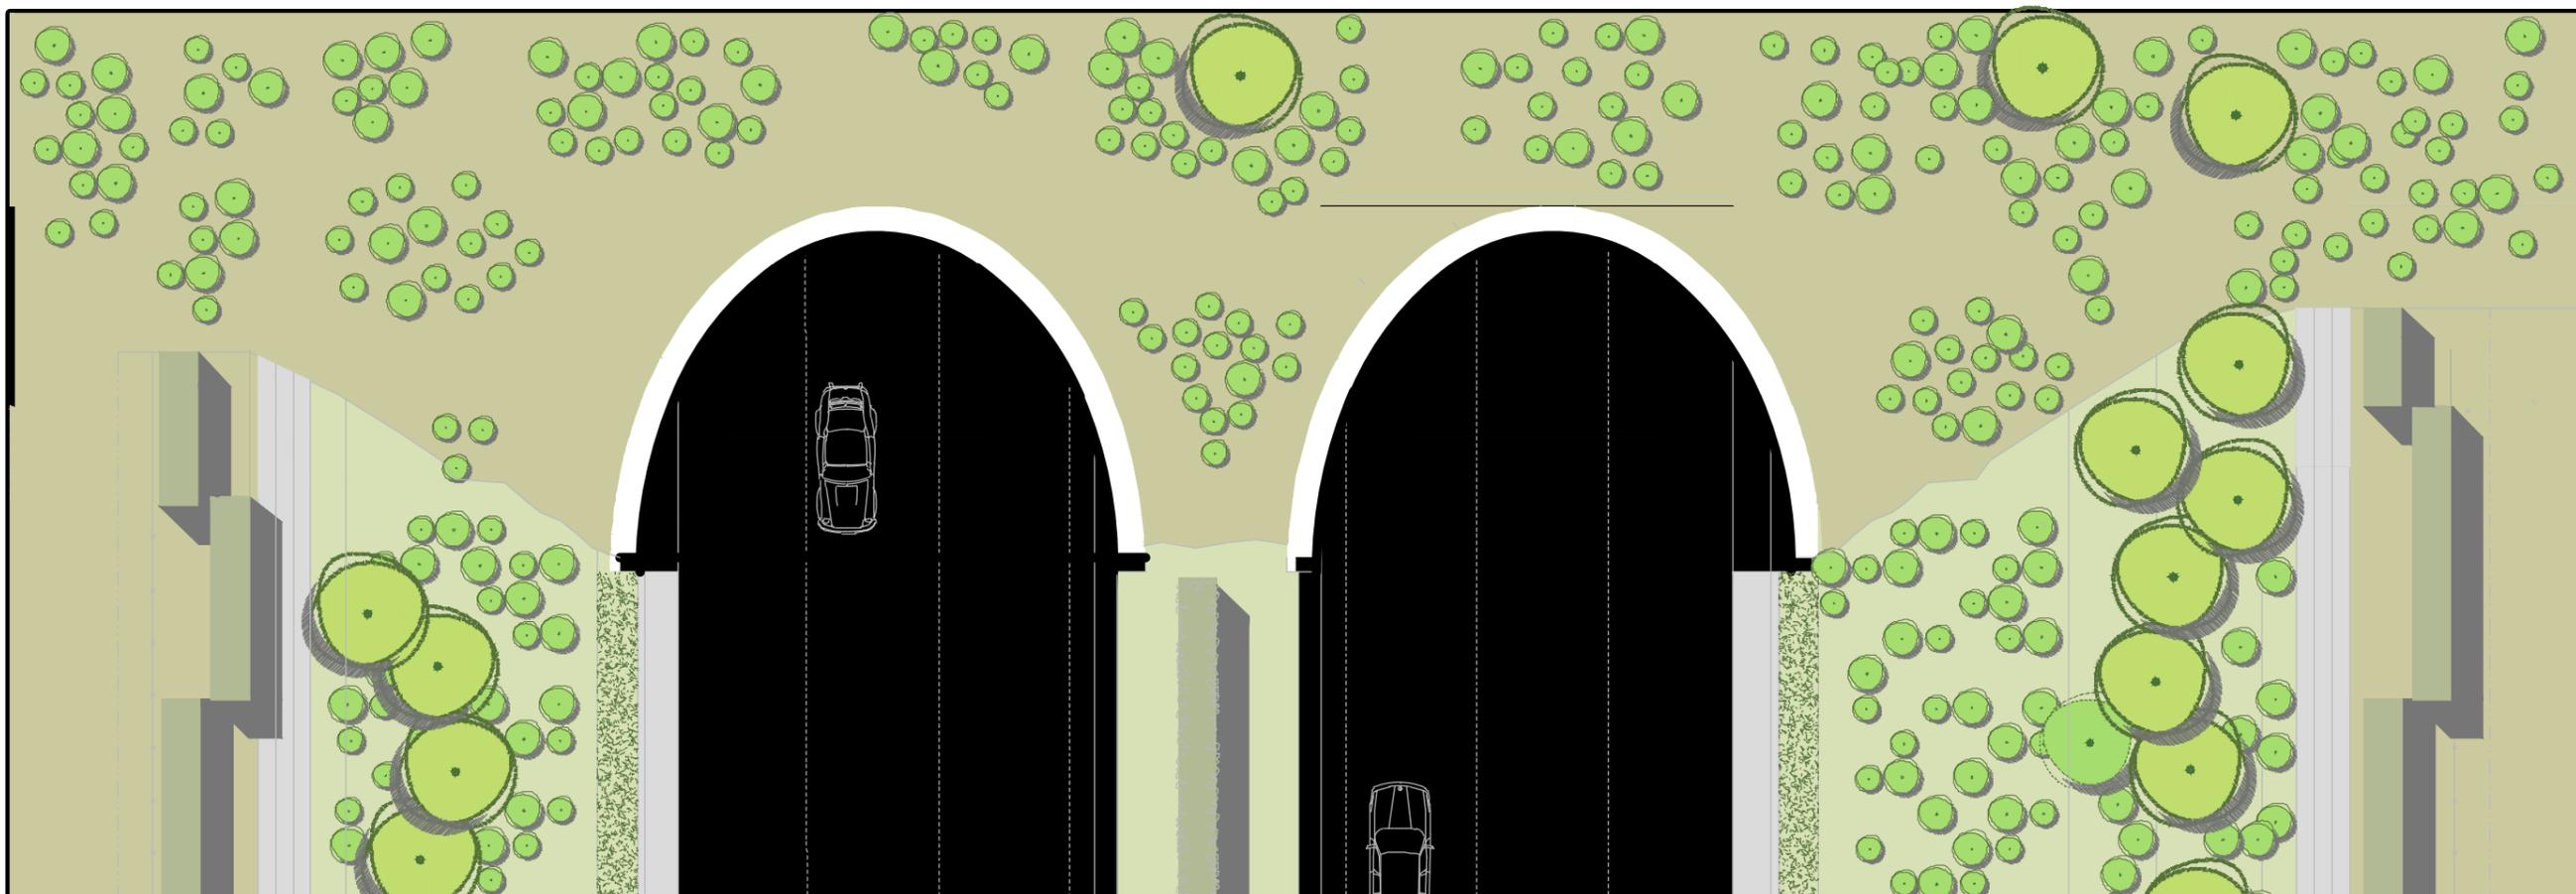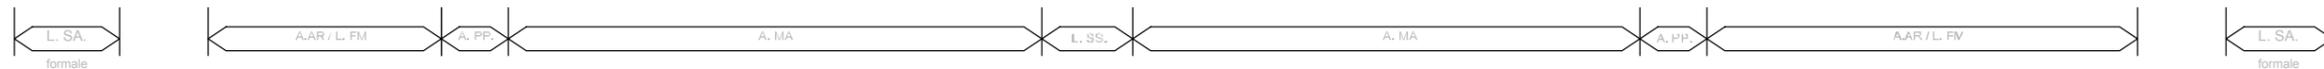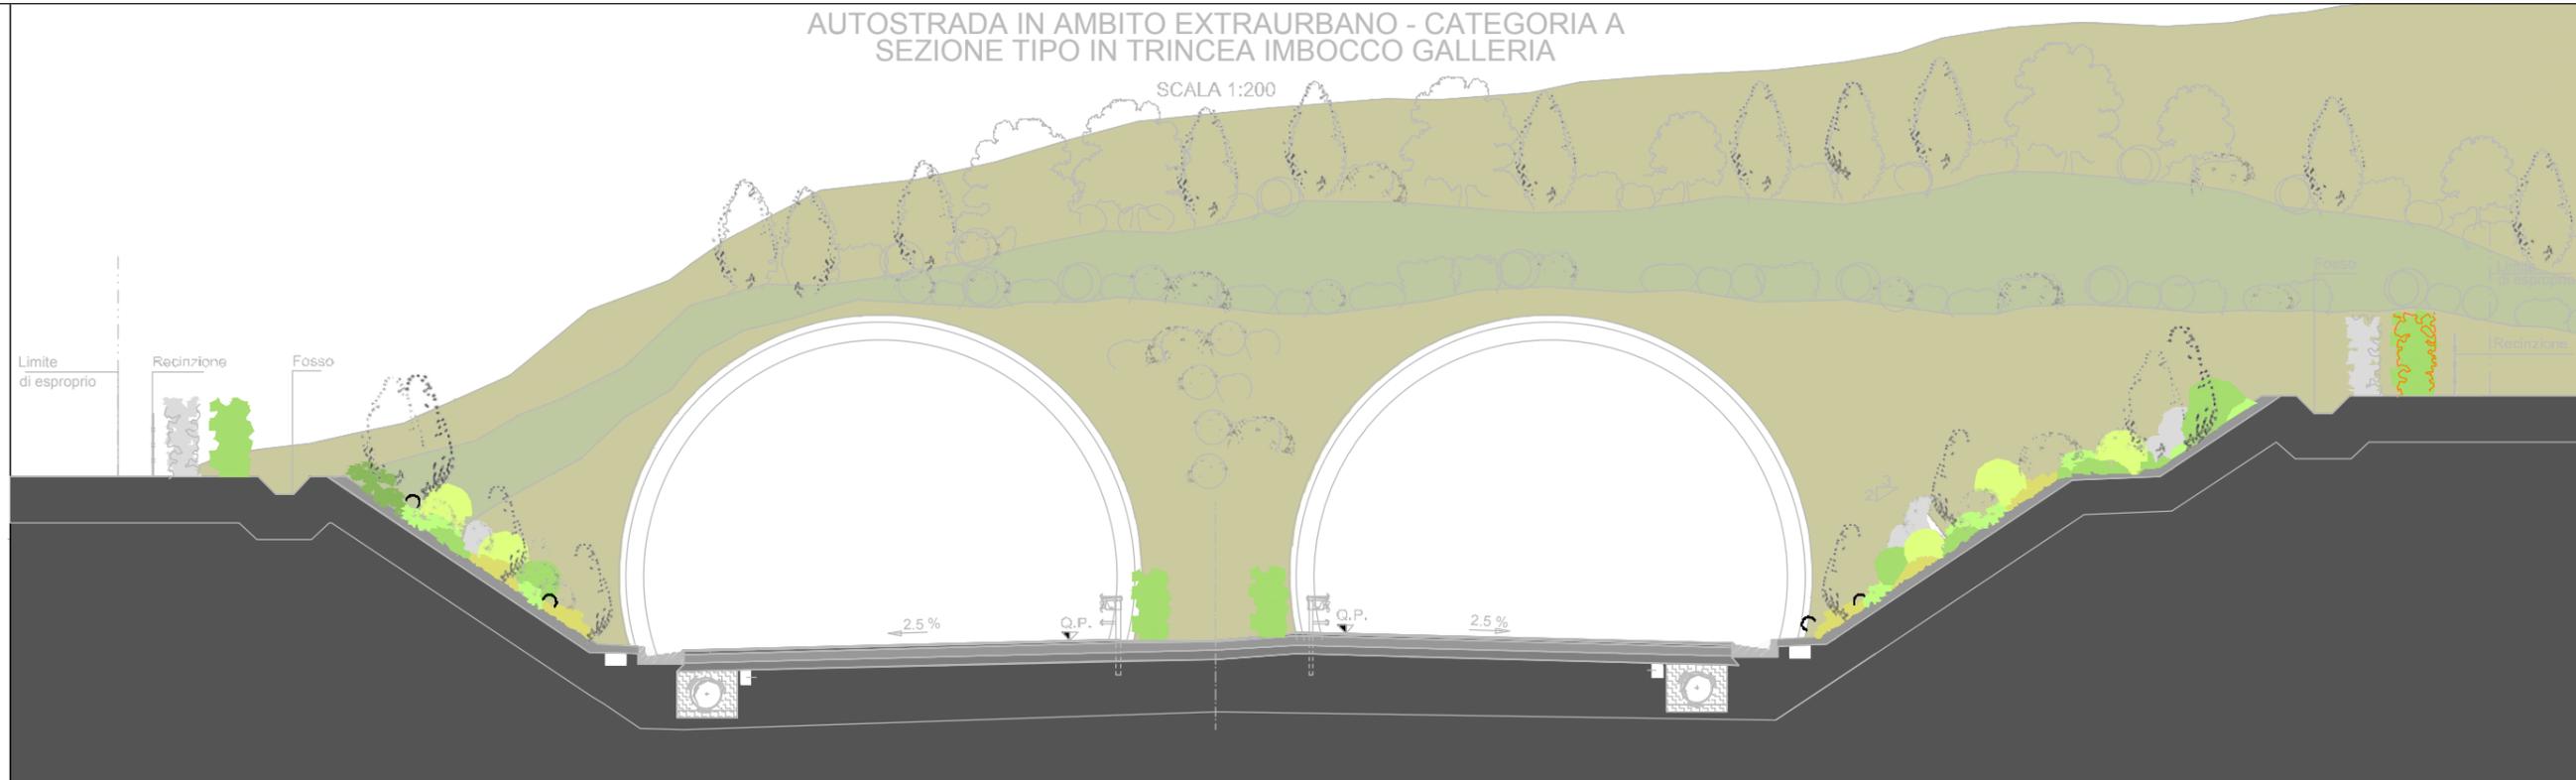




L. SA.
formale


L. SS.

L. SA.
formale

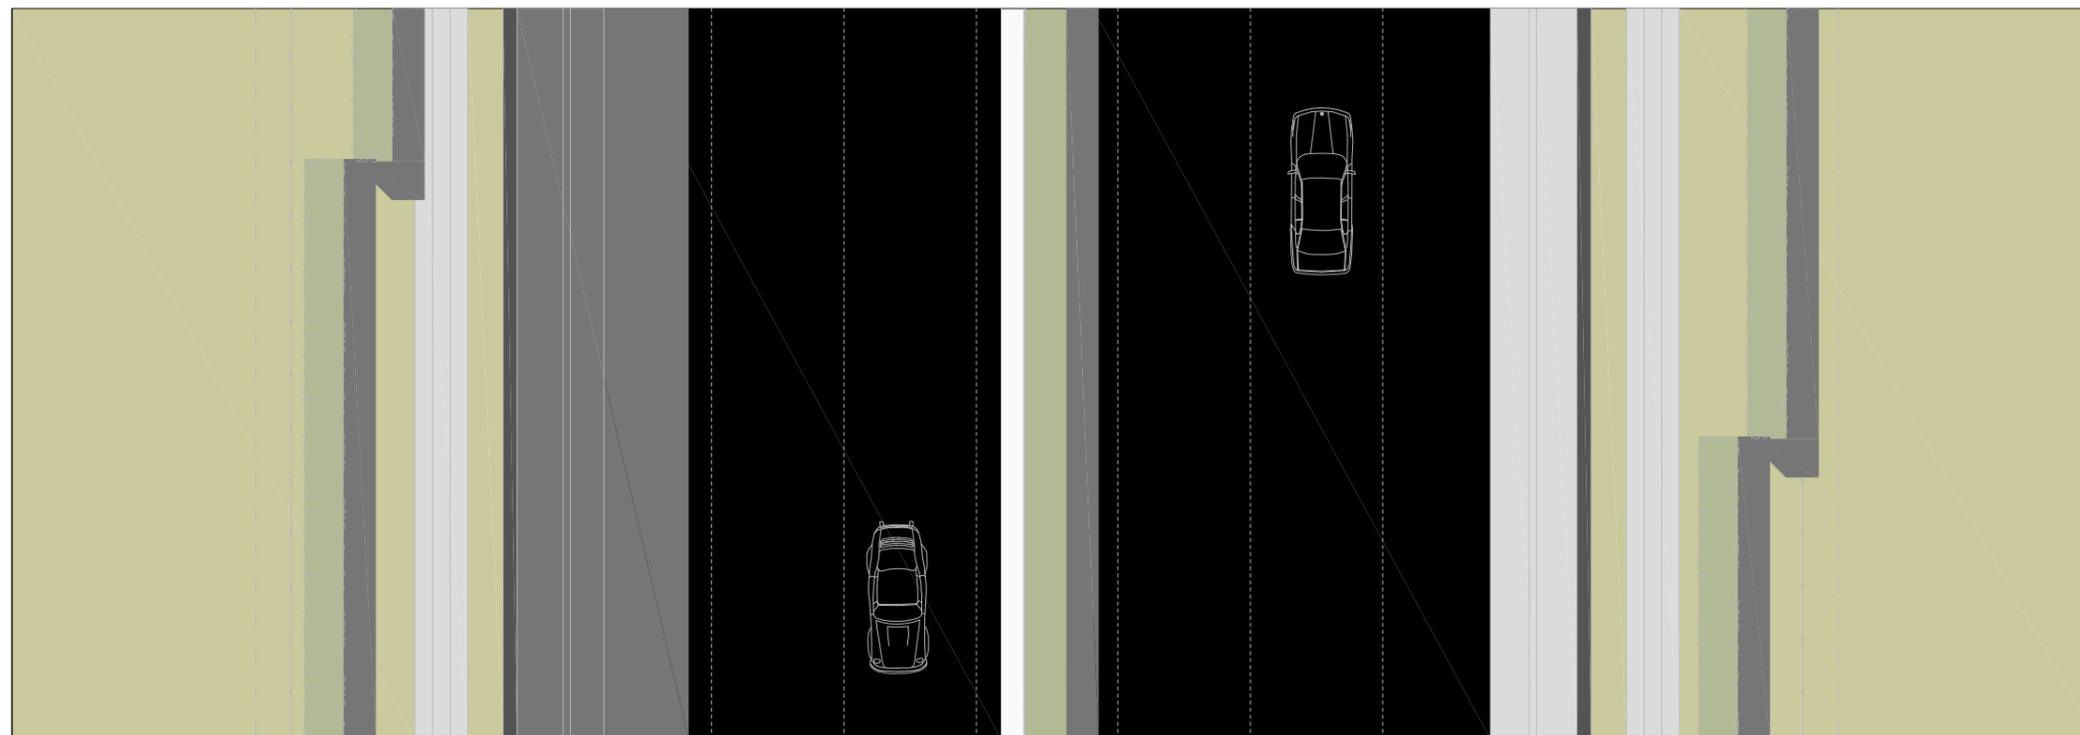


PIANTA TIPO IN TRINCEA CON MURO - IN RETTIFILO - SCALA 1:200

AUTOSTRADA IN RETTIFILLO - TERRA RINFORZATA



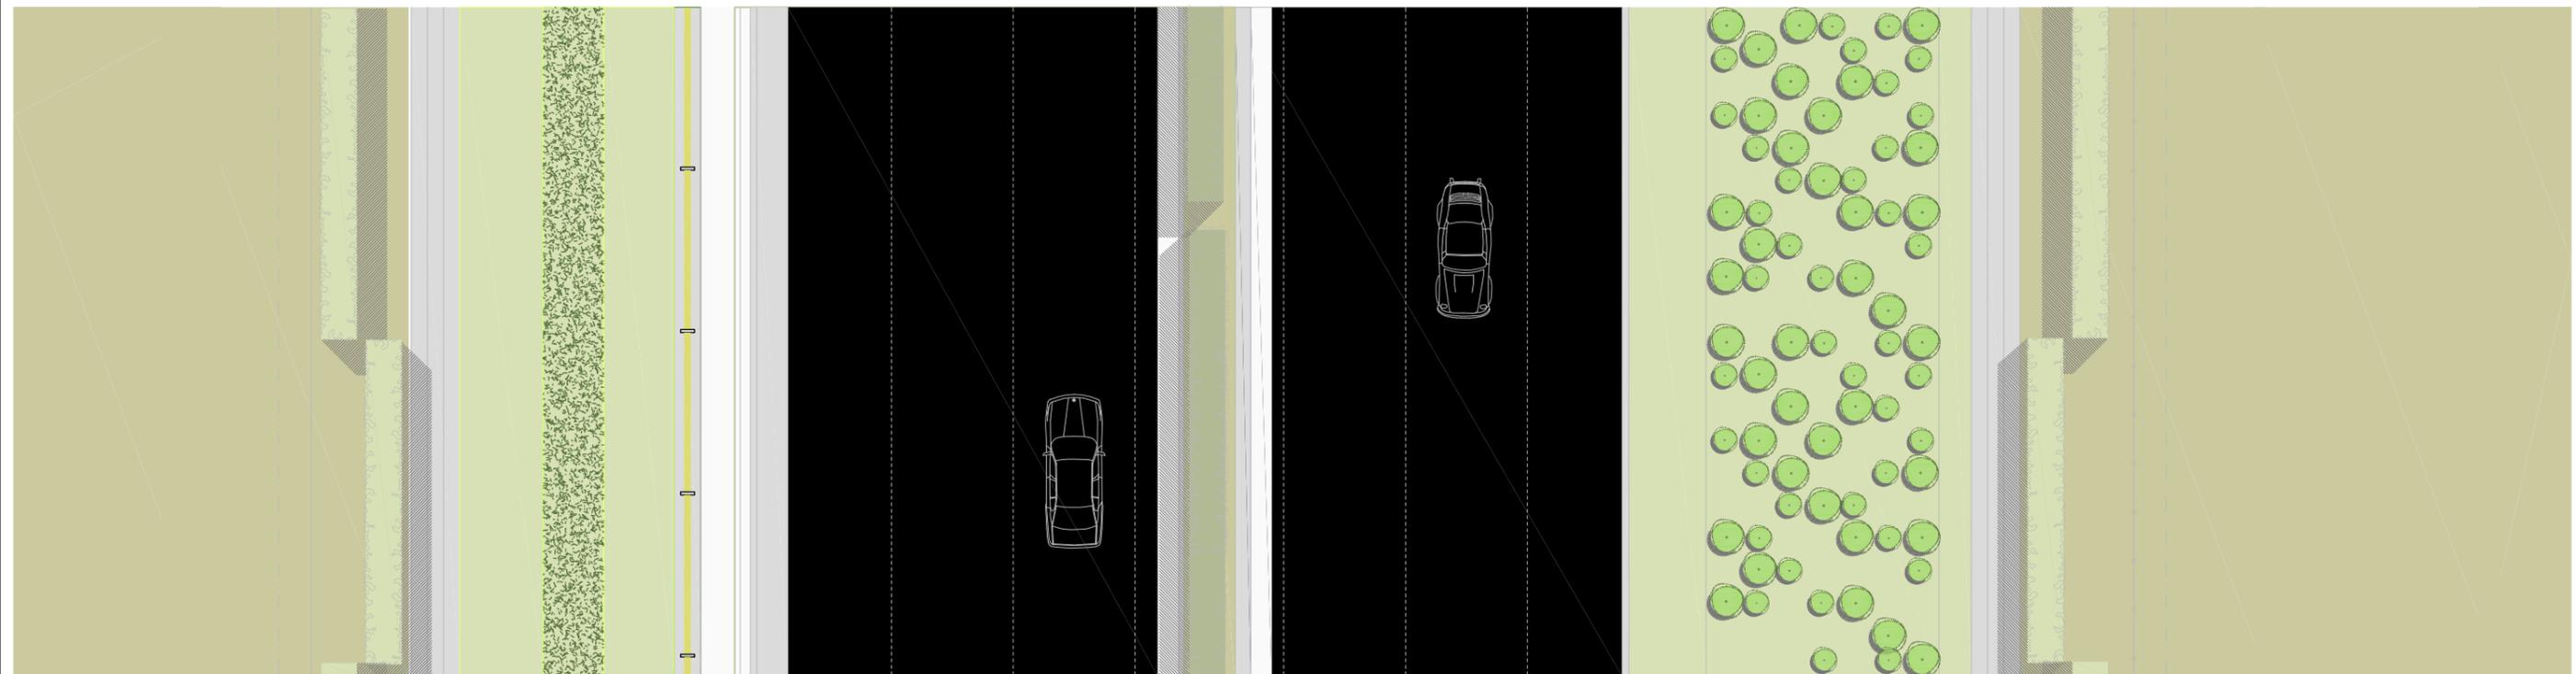



AUTOSTRADA IN RETTIFILLO - TERRA RINFORZATA - SCALA 1:200




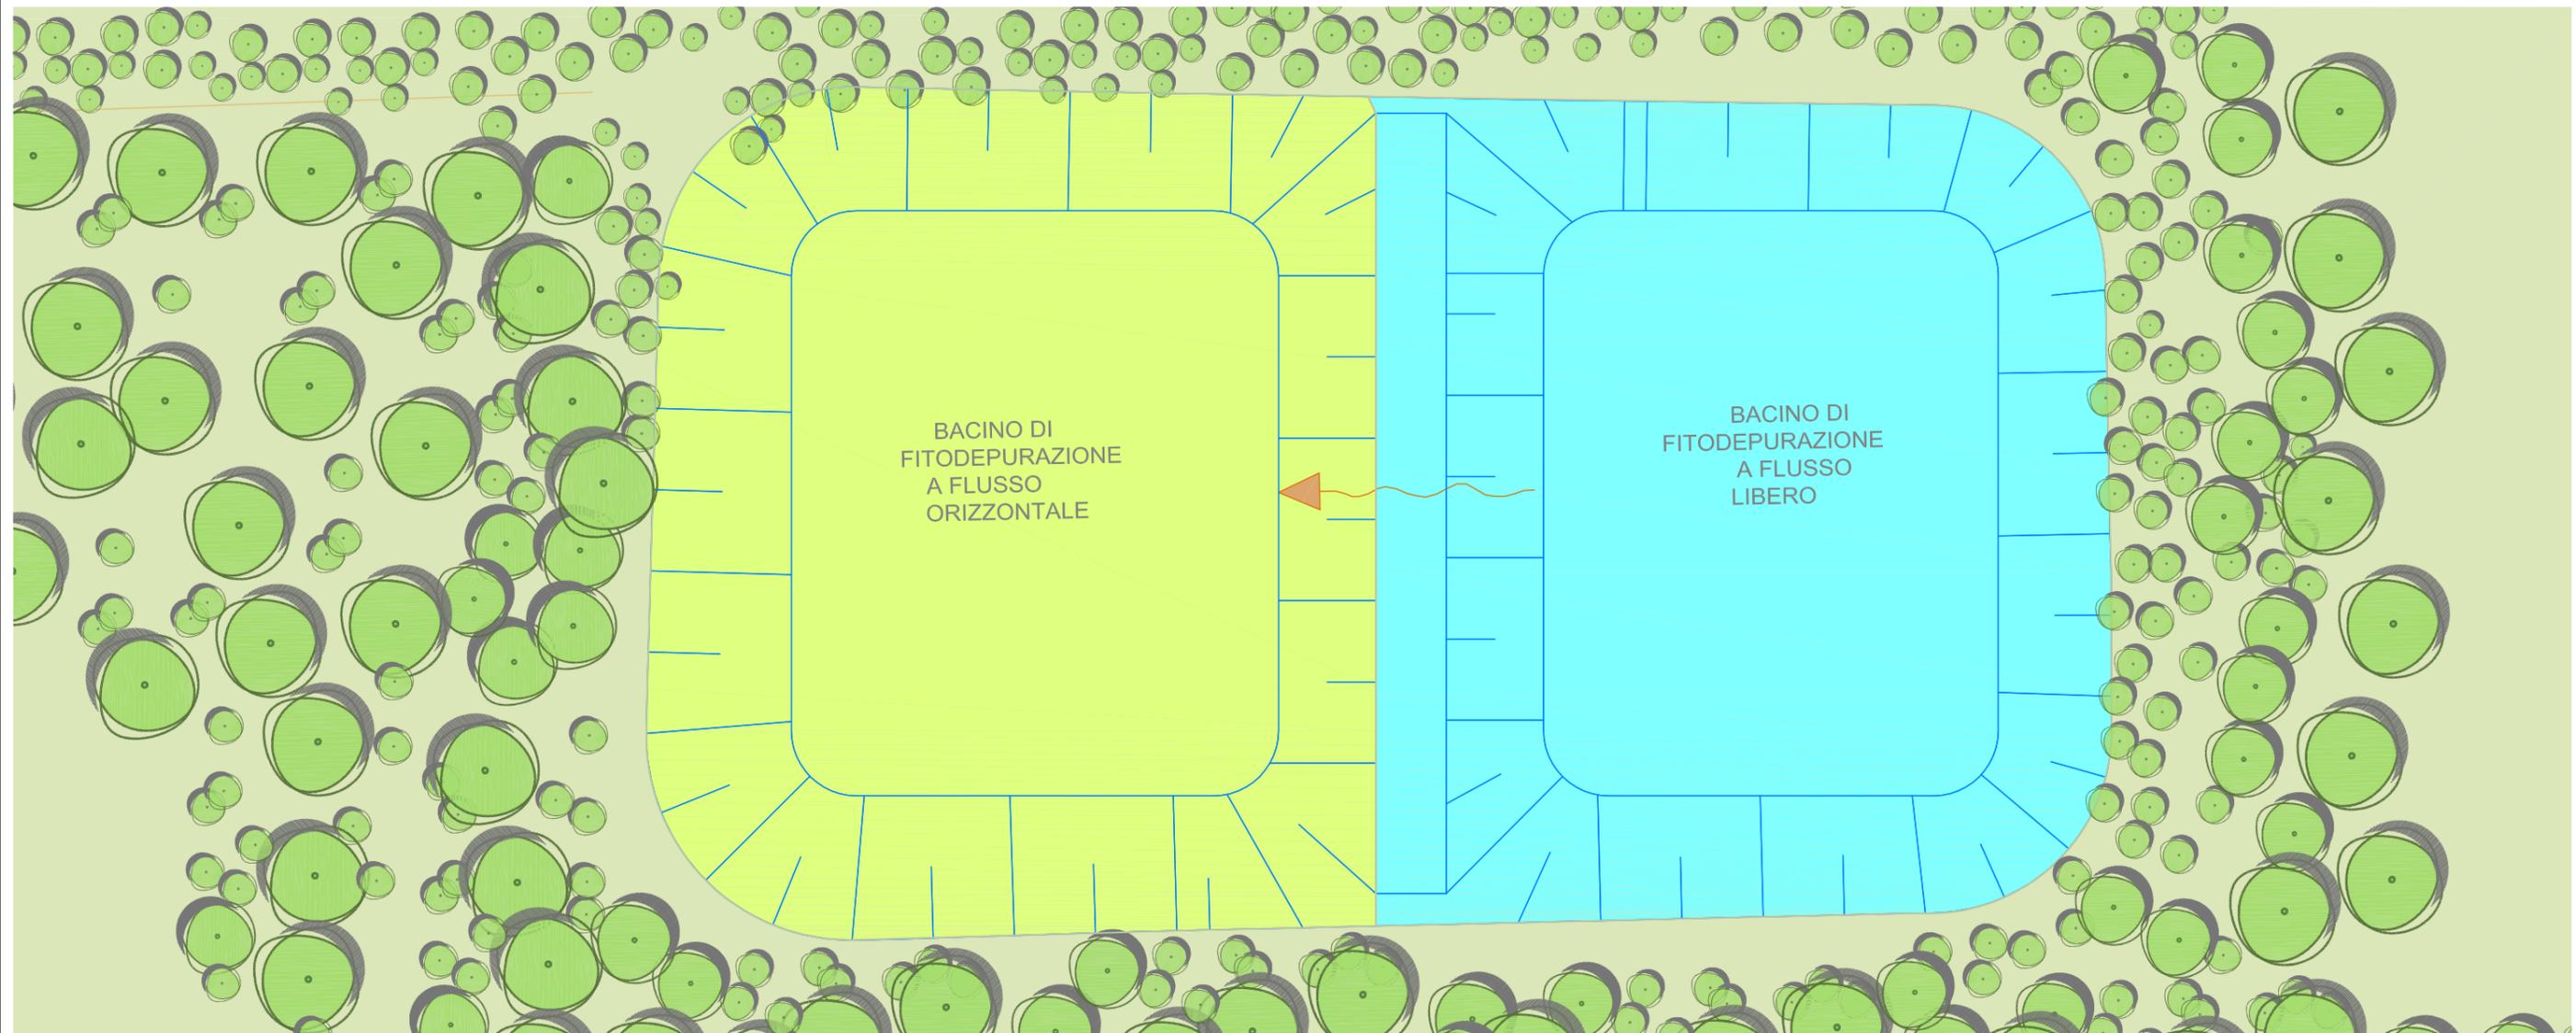



SEZIONE IMPIANTO DI TRATTAMENTO CON FITODEPURAZIONE



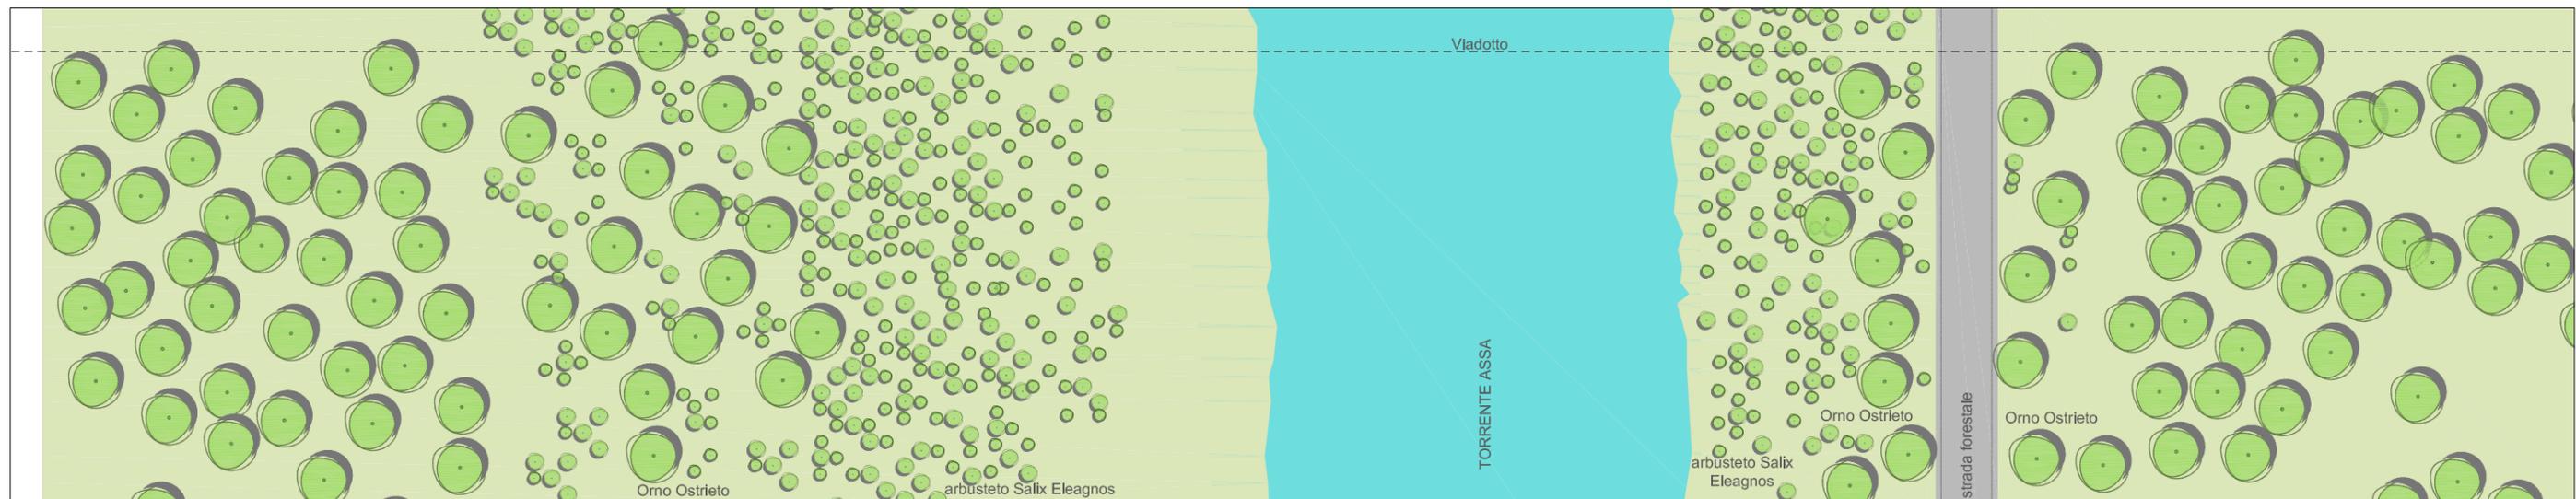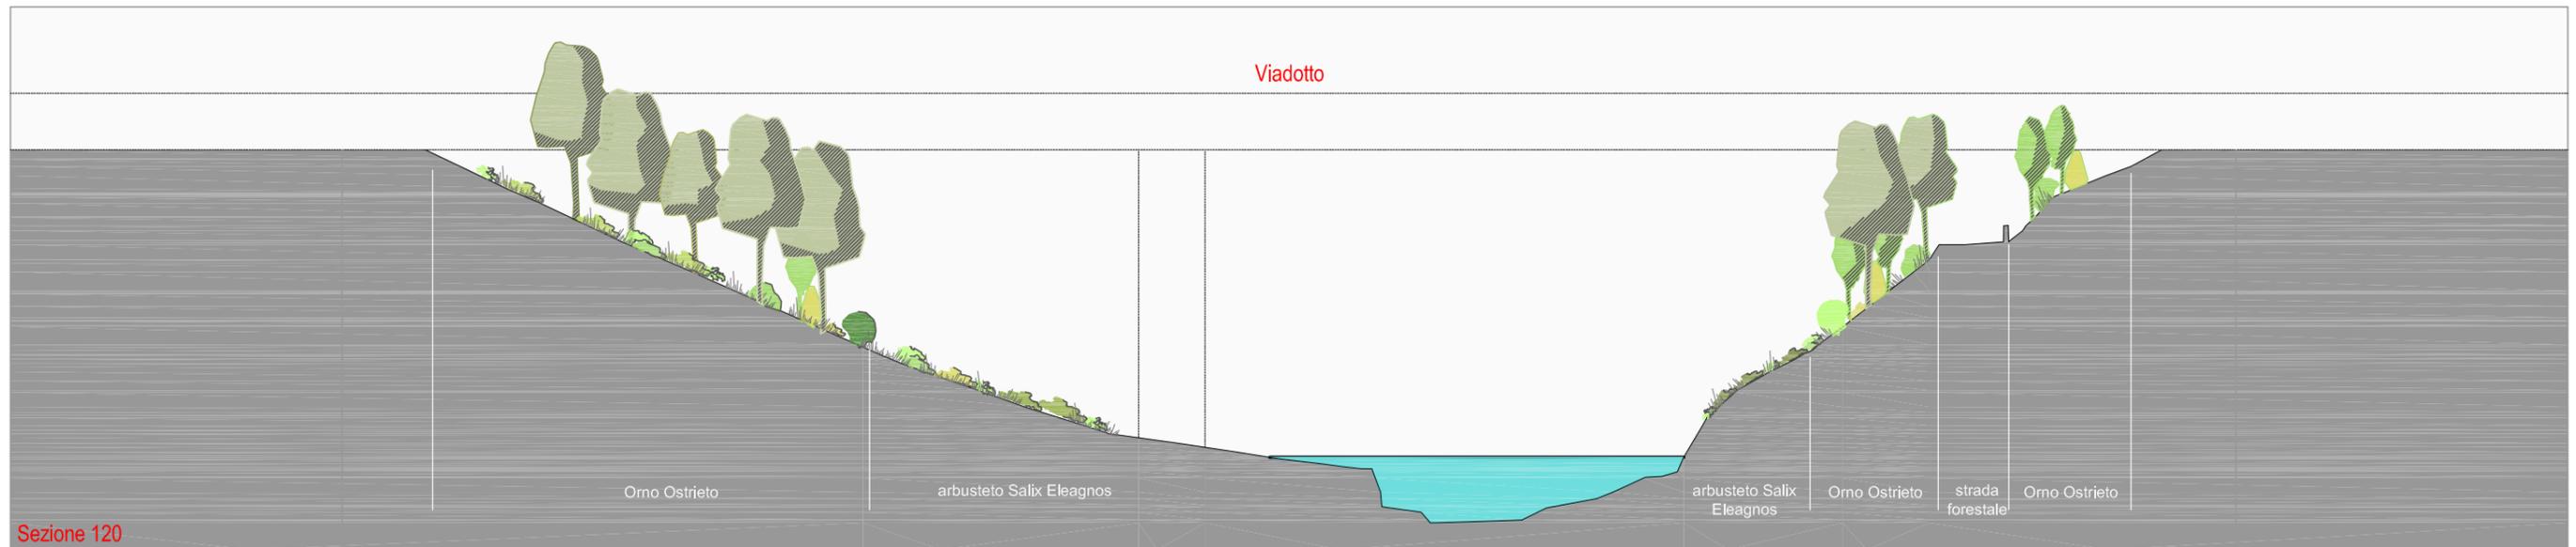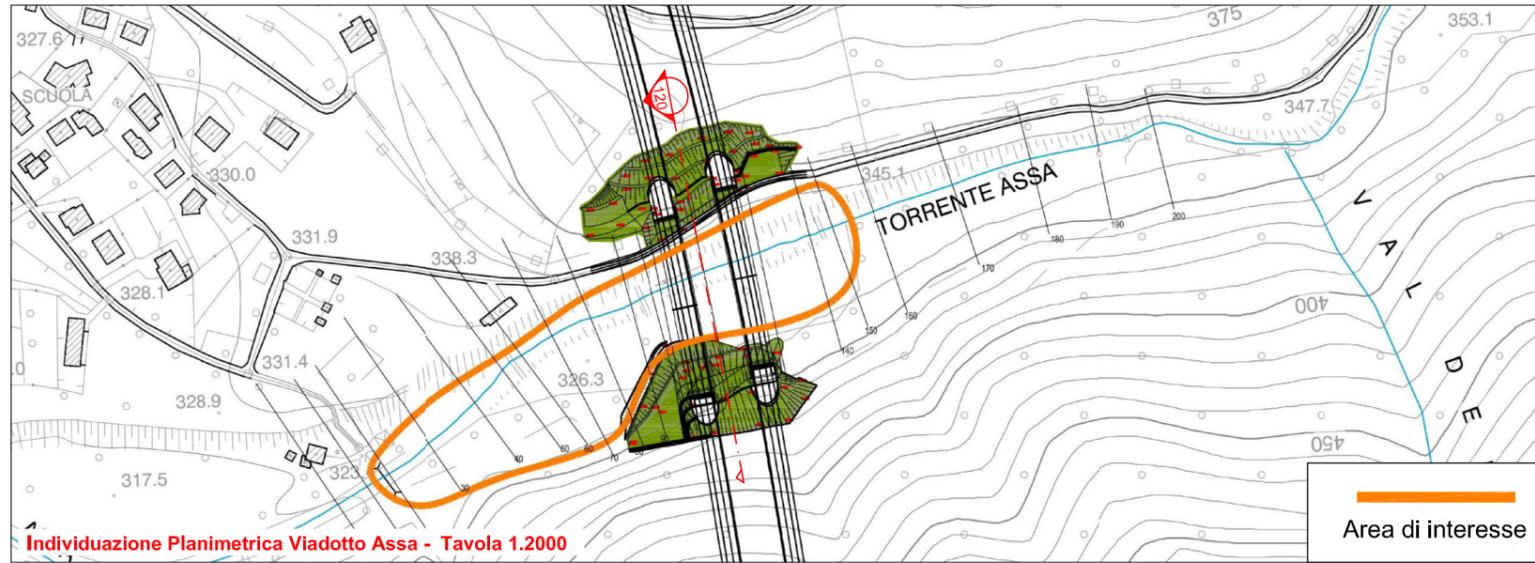


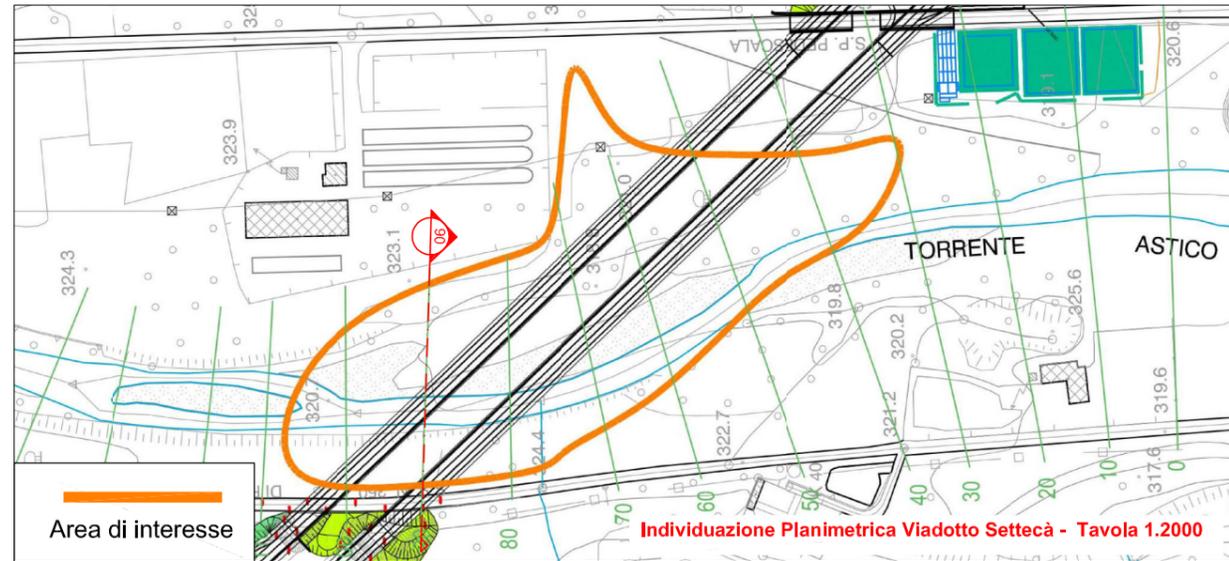

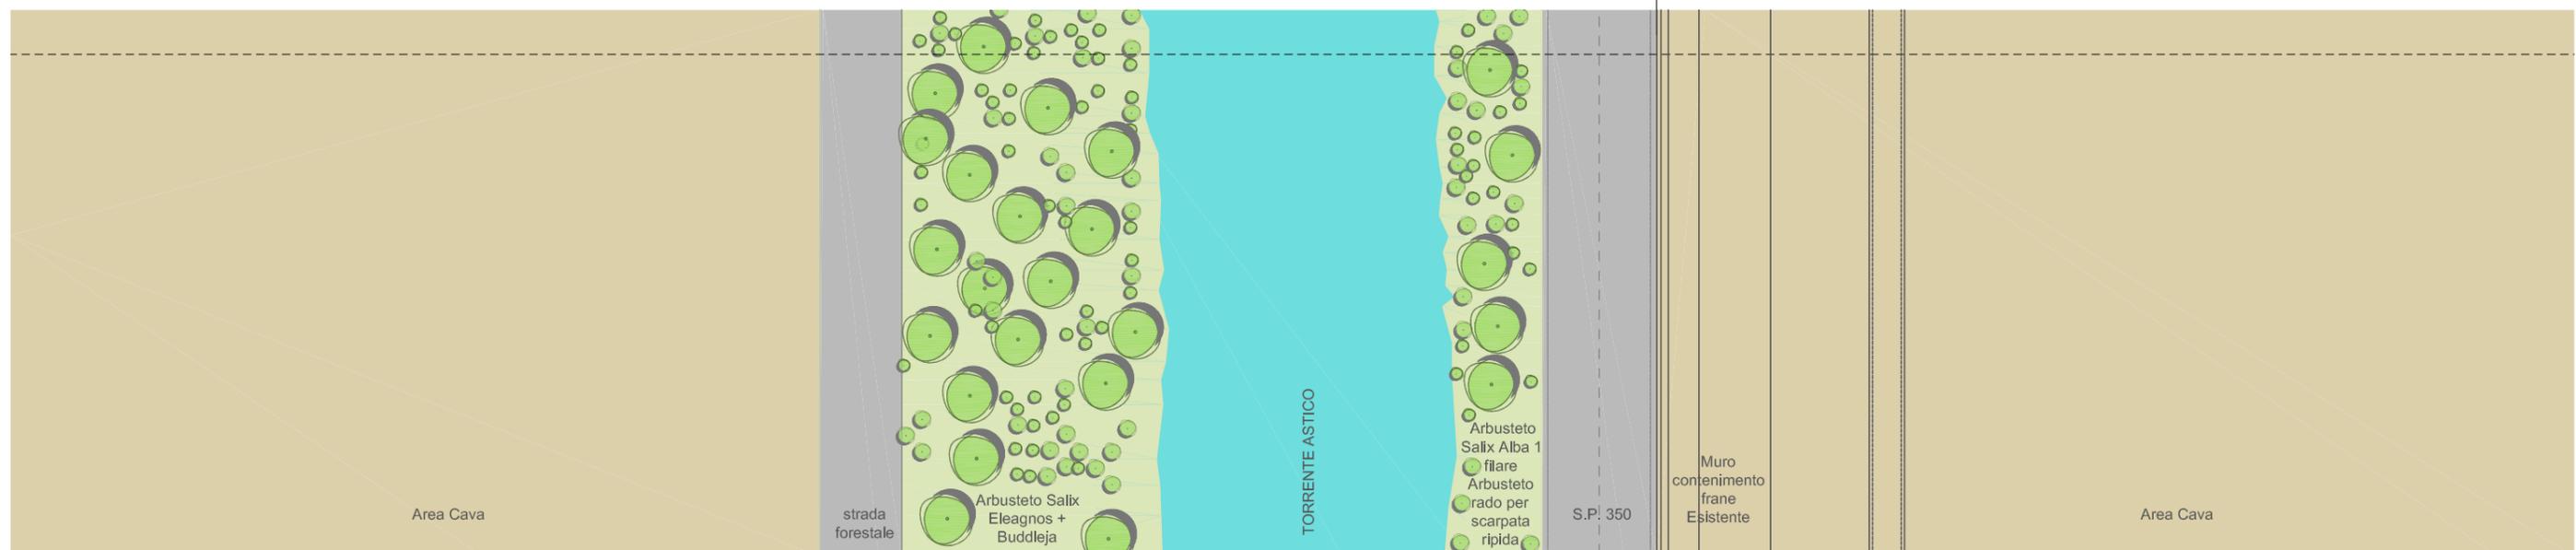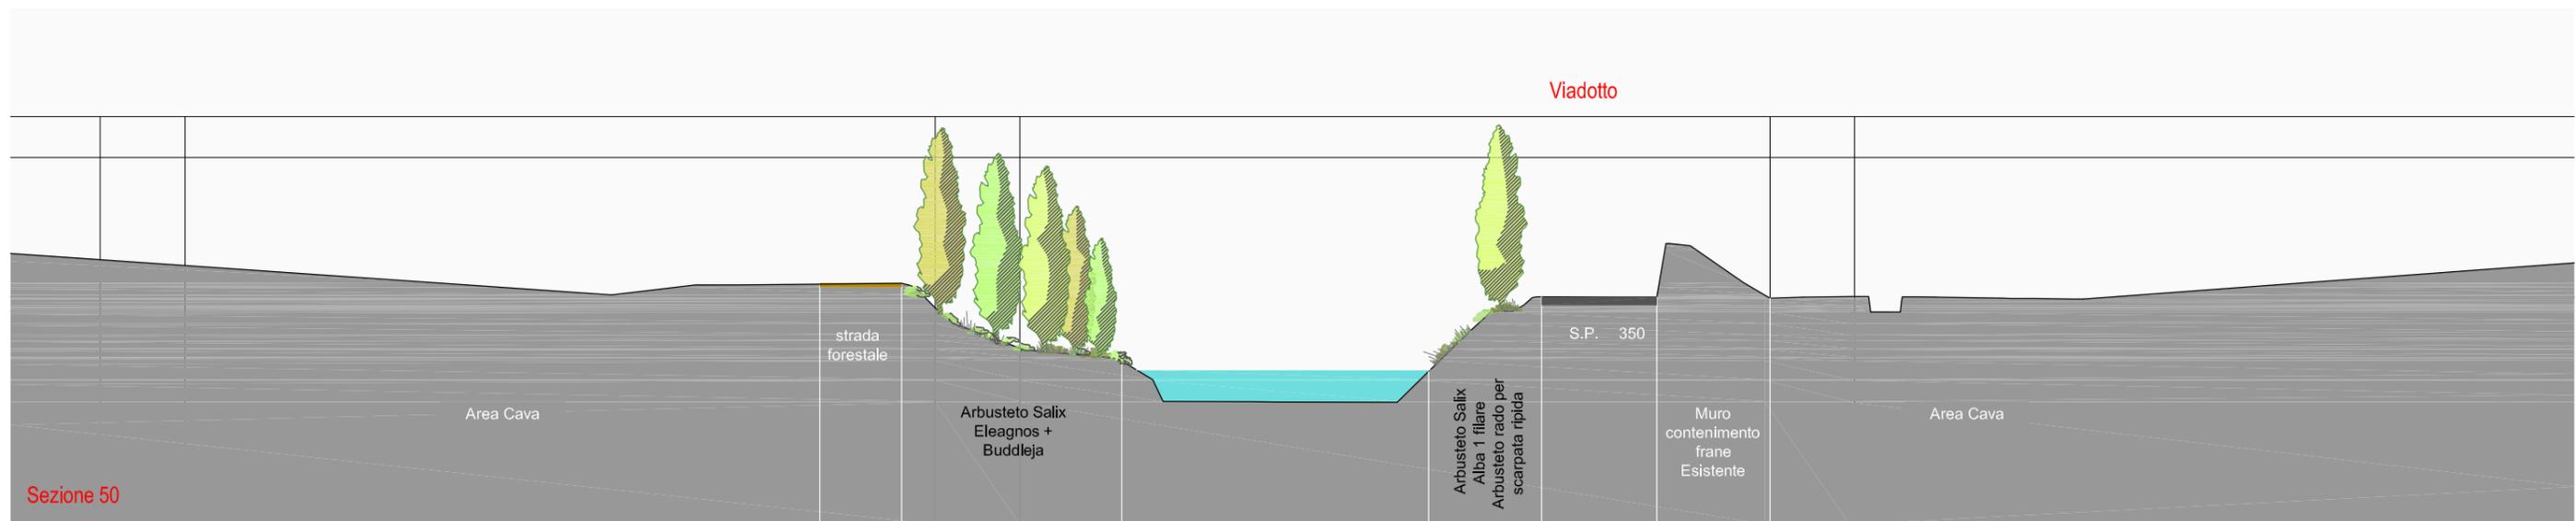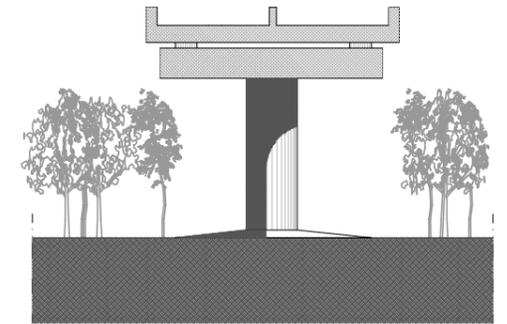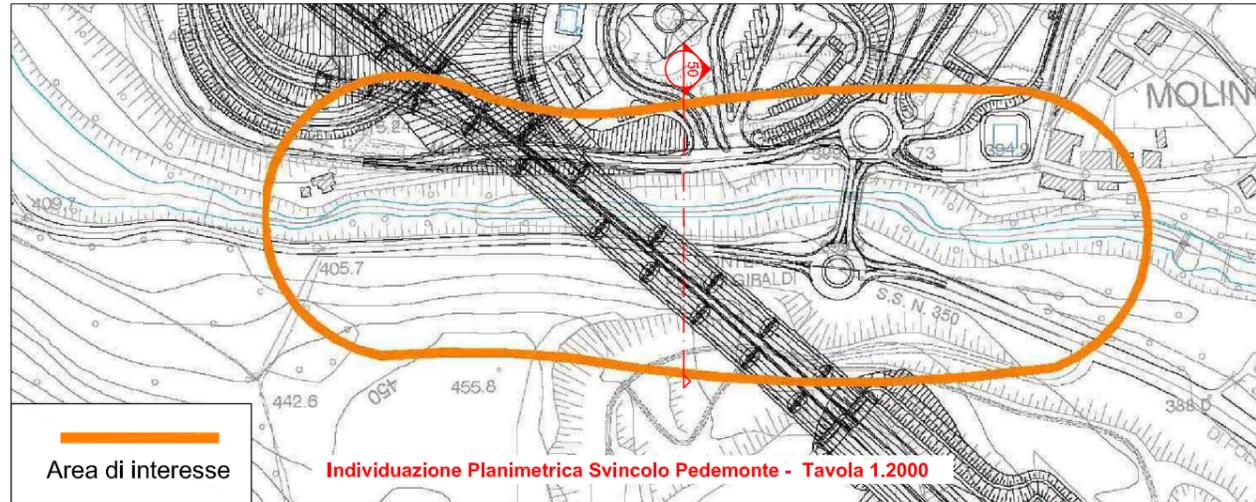

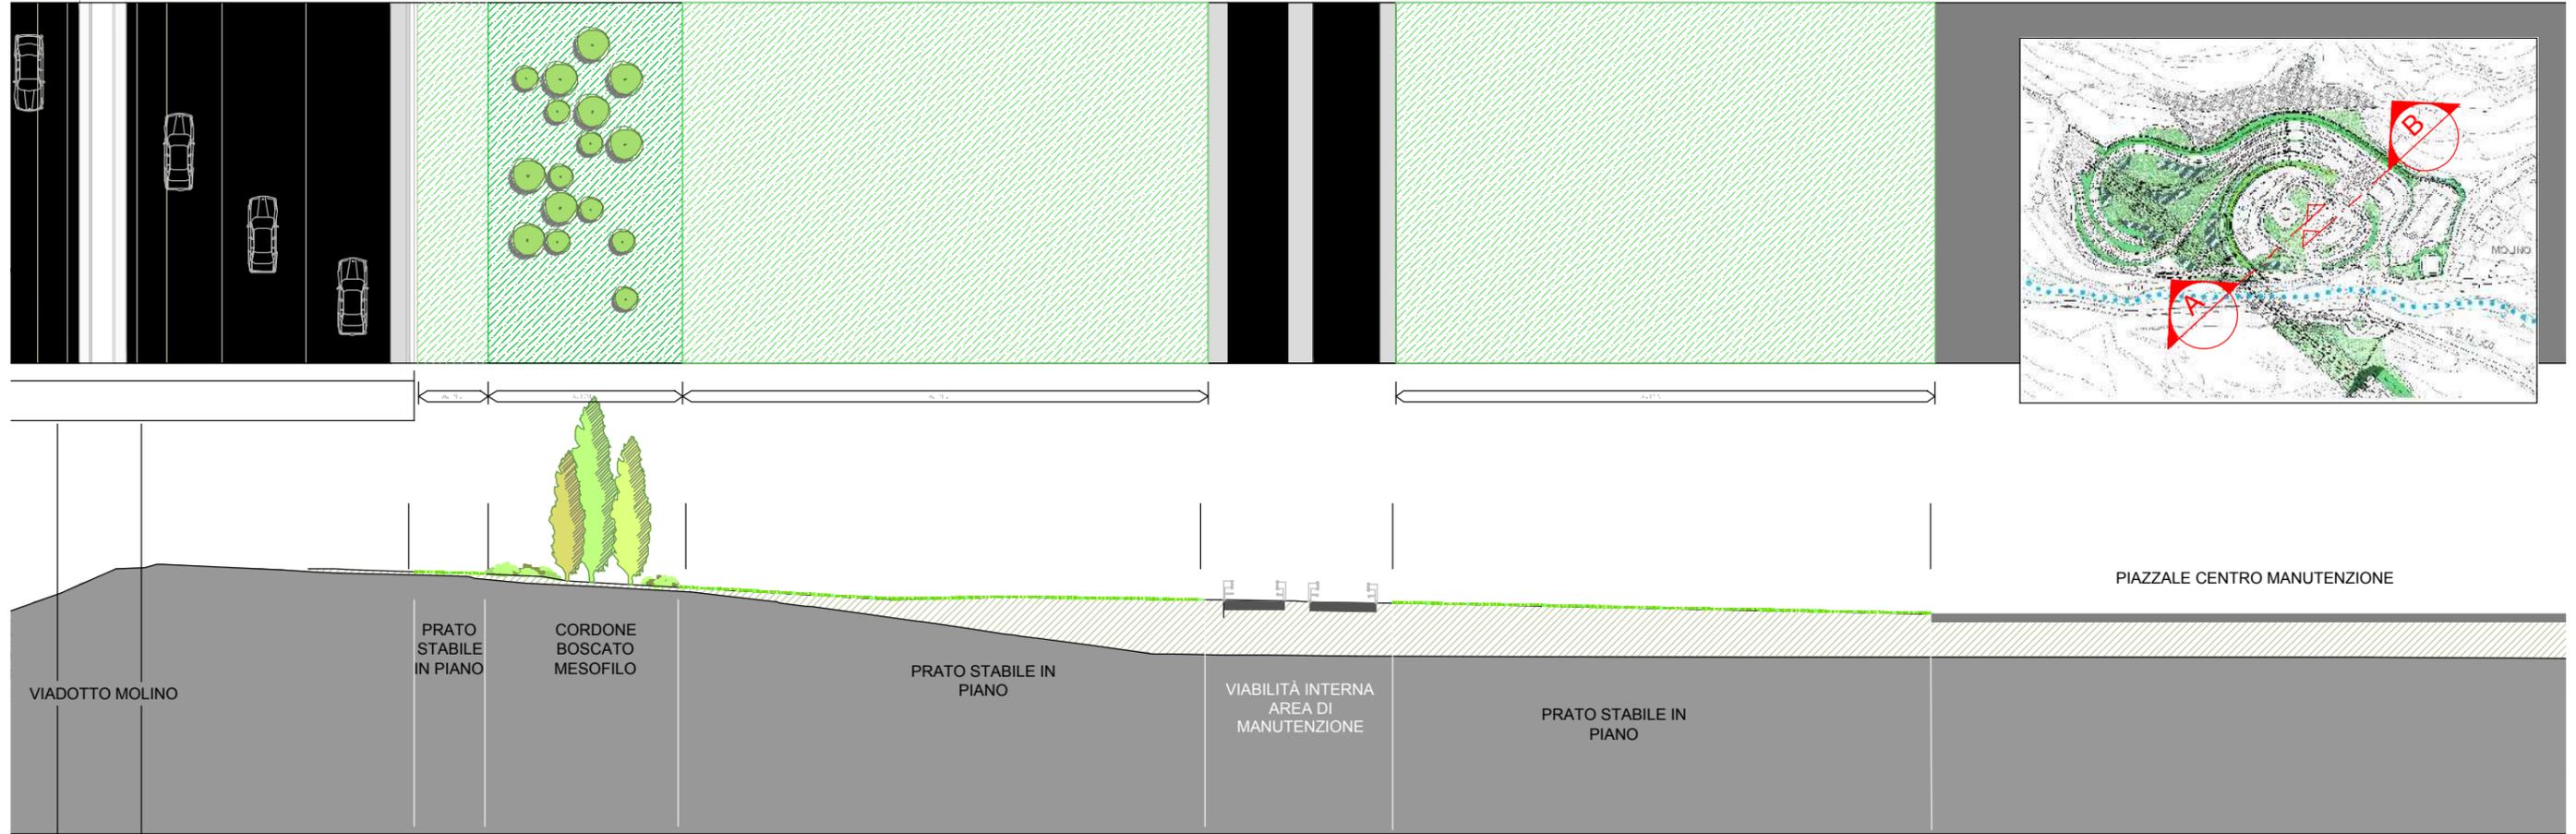

SEZIONE SVINCOLO PEDEMONTE - A

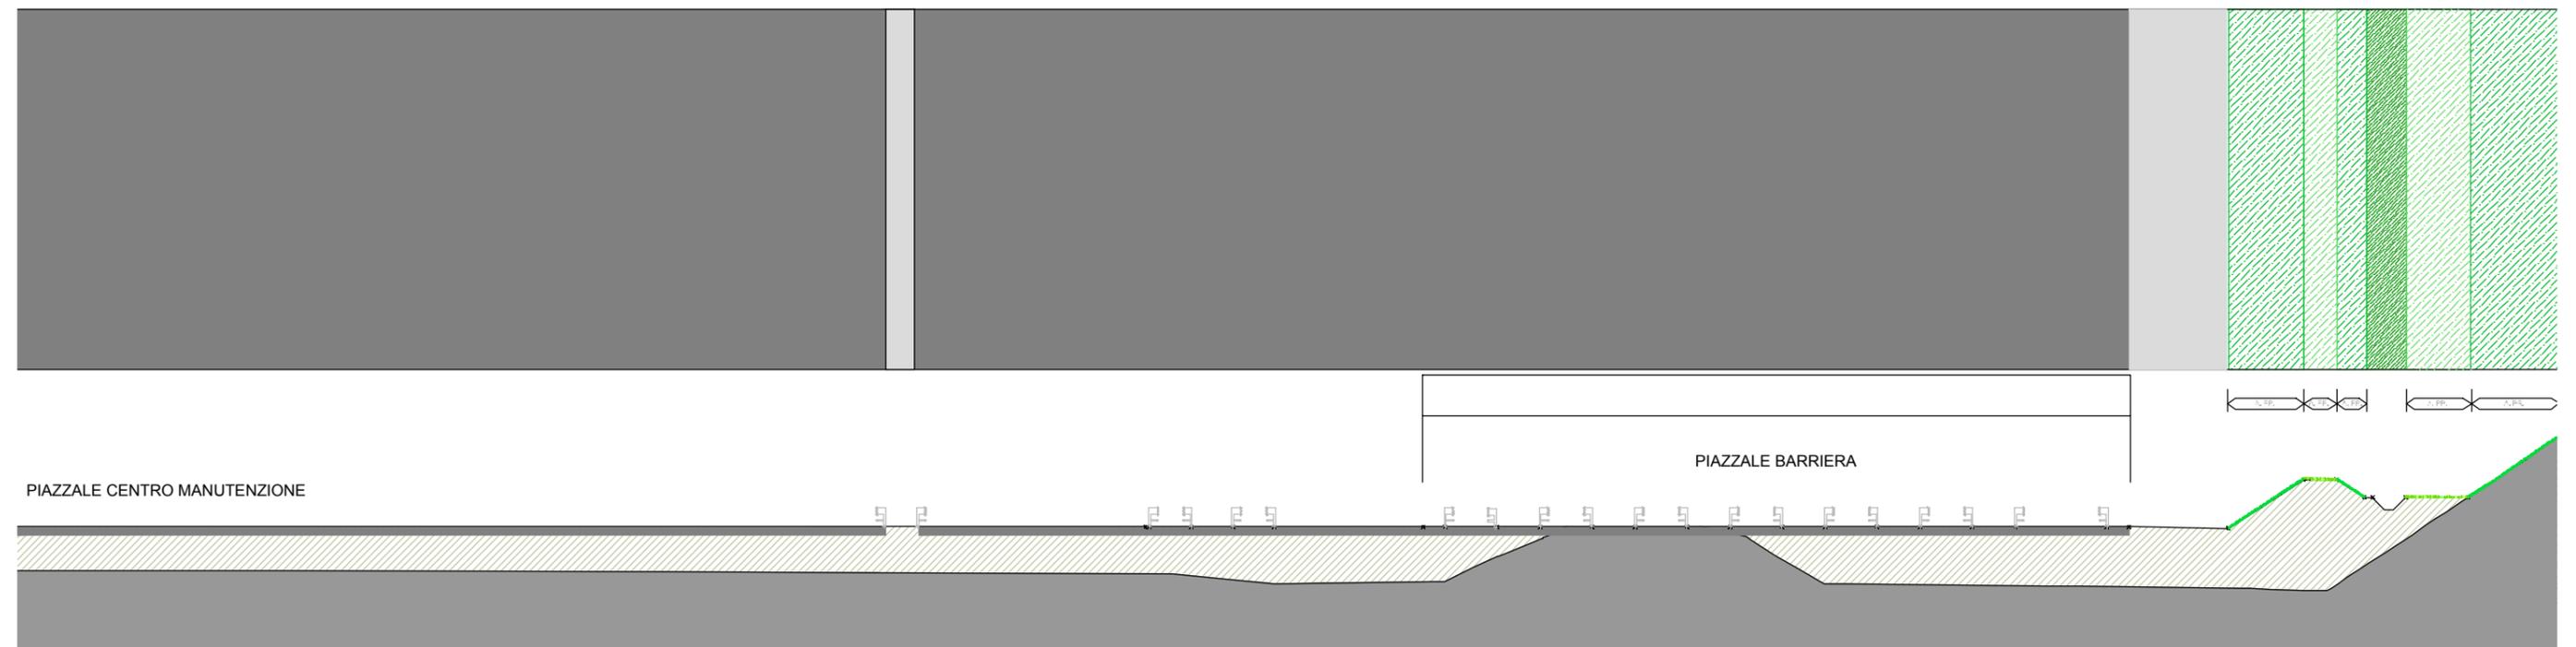

SEZIONE SVINCOLO PEDEMONTE - B

