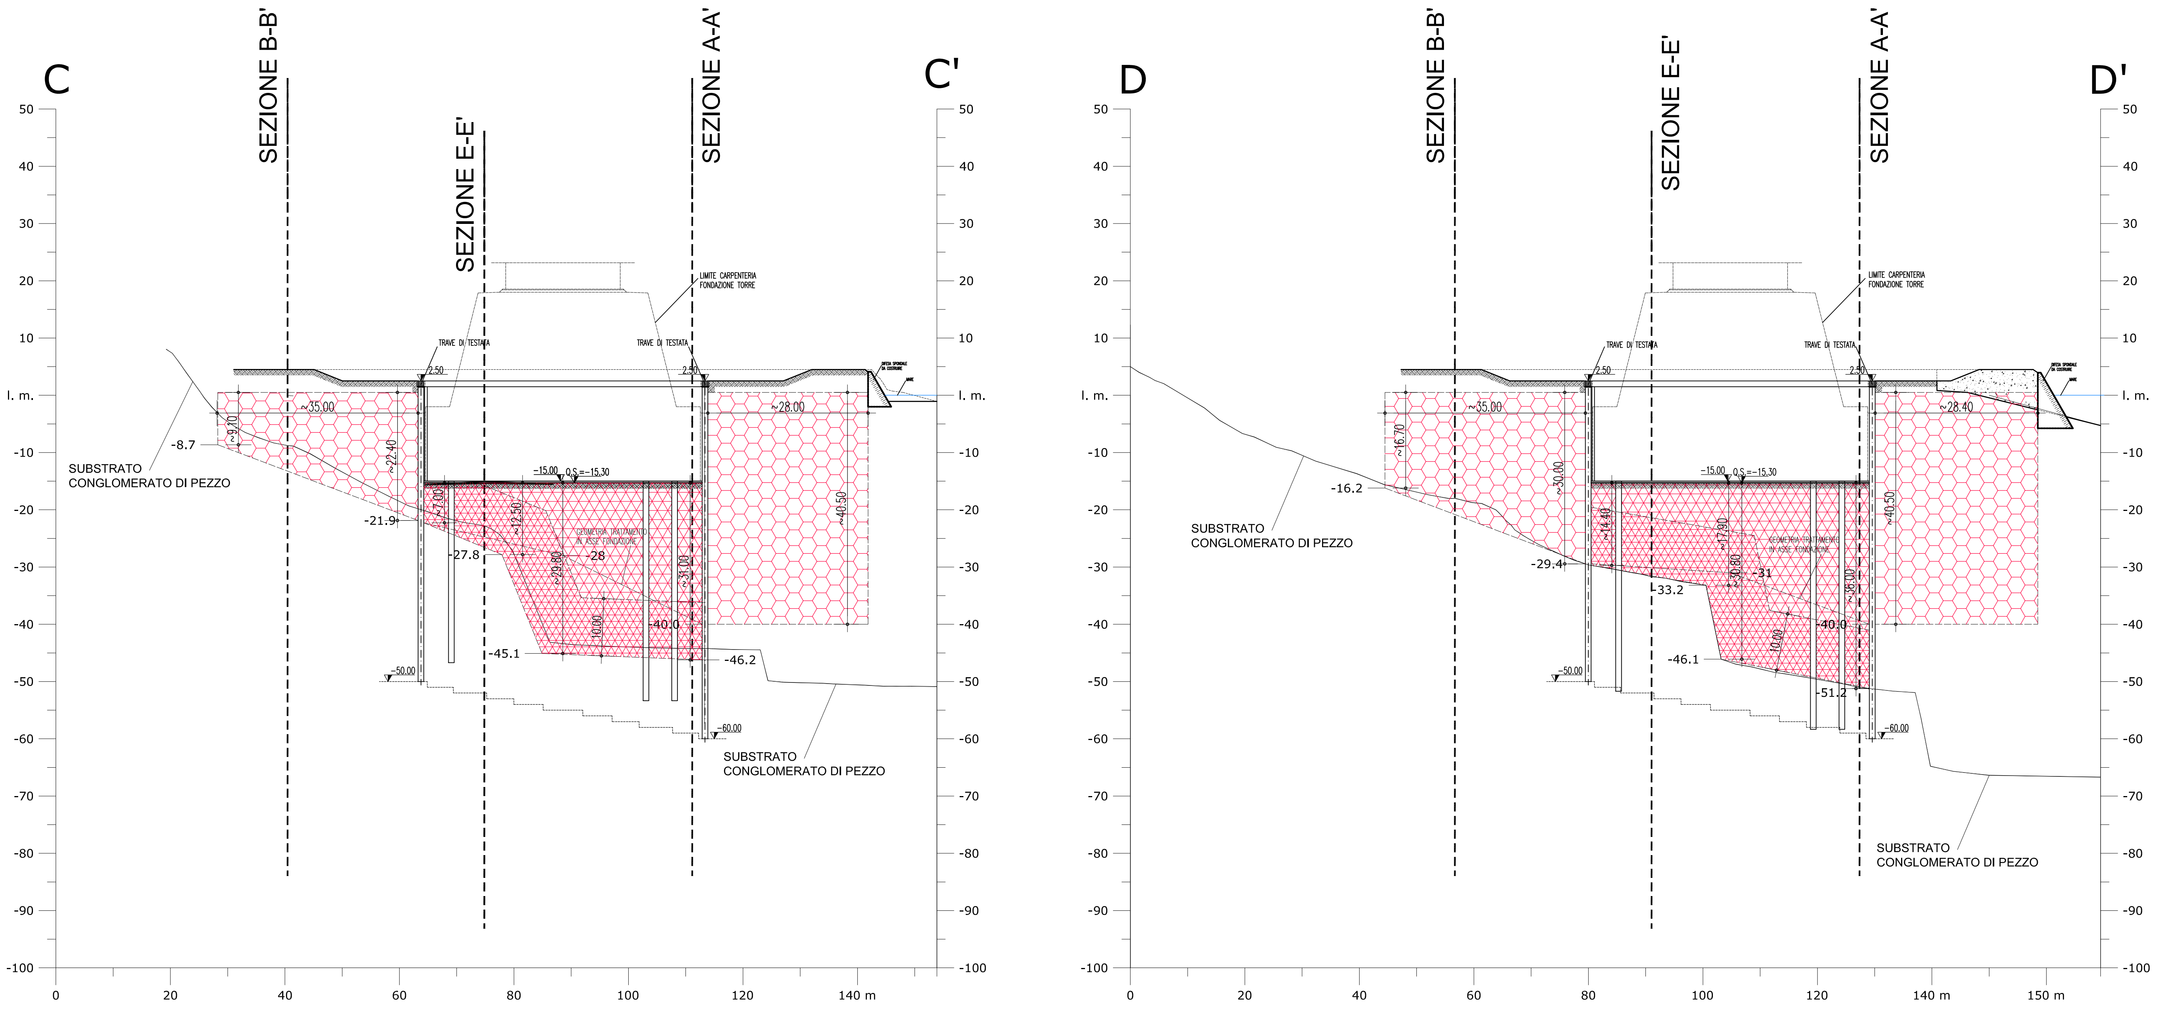

NOTE GENERALI

LEGENDA TRATTAMENTI

Trattamento esterno ai diaframmi dei pozzi e del traverso centrale (trattamento antilliquefazione)

Trattamento interno ai diaframmi dei pozzi e del traverso centrale (tampone di fondo)

CONSOLIDAMENTI – NOTA BENE:

PER IL DETTAGLIO DEI TRATTAMENTI SI RIMANDA ALL'ELABORATO CG0800PSZDPSTF3TC00000002A

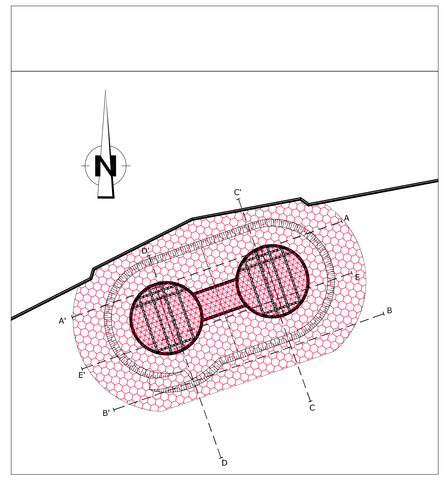

KEY-MAP
UBICAZIONE SEZIONI
scala 1:2000

Stretto di Messina

Concessionaria per la progettazione, realizzazione e gestione del collegamento stabile tra la Sicilia e il Continente
Organismo di Diritto pubblico
(Legge n° 1158 del 17 dicembre 1971, modificata dal D.Lgs. n° 114 del 24 aprile 2003)

EurolinK

PONTE SULLO STRETTO DI MESSINA

PROGETTO DEFINITIVO

EUROLINK S.C.p.A.
IMPREGILO S.p.A. (Mandataria)
SOCIETA' ITALIANA PER CONDOTTE D'ACQUA S.p.A. (Mandante)
COOPERATIVA MURATORI E CEMENTISTI - C.M.C. di Ravenna Soc. Coop. a.r.l. (Mandante)
SACYR S.A.U. (Mandante)
ISHIKAWAJIMA - HARIMA HEAVY INDUSTRIES CO. Ltd. (Mandante)
A.C.I. S.C.P.A. - CONSORZIO STABILE (Mandante)

IL PROGETTISTA	IL CONTRAENTE GENERALE	STRETTO DI MESSINA	STRETTO DI MESSINA
ROCKSOIL S.p.A. Dott. Ing. G. Cassani Ordine Ingegneri Milano n° 20997 Dott. Ing. E. Pagani Ordine Ingegneri Milano n° 15408	Project Manager (Ing. P.P. Marcheselli)	Direttore Generale e RUP Validazione (Ing. G. Fiammenghi)	Amministratore Delegato (Dott. P. Ciucci)

OPERA DI ATTRAVERSAMENTO PF0061_F0
SOTTOSTRUTTURE
FONDAZIONI DELLE TORRI
TORRE CALABRIA
TRATTAMENTO DEI TERRENI – SEZIONI – Tav.2/2

CODICE: C G 0 8 0 0 P W 8 D P S T F 3 T C 0 0 0 0 0 0 0 2 F0 — SCALA: 1:500

REV.	DATA	DESCRIZIONE	REDATTO	VERIFICATO	APPROVATO
F0	20-06-2011	EMISSIONE FINALE	V.TORRICELLI	M.GATTI	G.CASSANI

NOME DEL FILE: PF0061_F0.dwg

382.01/1043170G.DWG 12.04.11 – REV.06 GIM