


QUADRO D'UNIONE

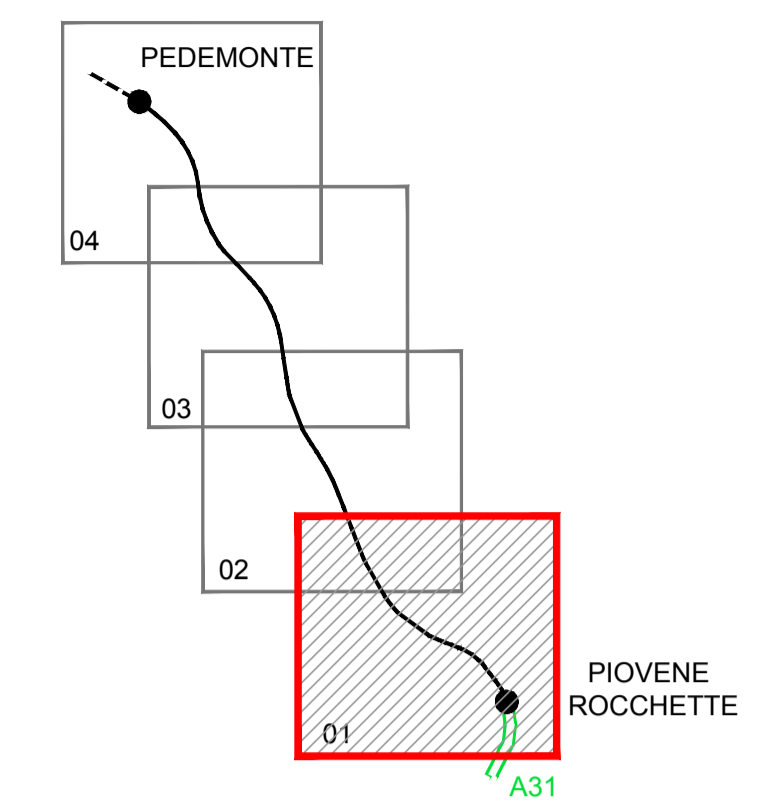

LIVELLO SONORO CONTINUO EQUIVALENTE dB(A)

	< 35.0 dB		> 60.0 dB
	> 35.0 dB		> 65.0 dB
	> 40.0 dB		> 70.0 dB
	> 45.0 dB		> 75.0 dB
	> 50.0 dB		> 80.0 dB
	> 55.0 dB		> 85.0 dB

A4autostrada
Brescia | Verona | Vicenza | Padova

RIA
SERVICES MANAGEMENT SYSTEM
100 years - 1000 projects
100 cities - 1000+ km²

**AUTOSTRADA VALDASTICO
A31 NORD
1° LOTTO
Piovene Rocchette - Valle dell'Astico**

PROGETTO DEFINITIVO

CUP	G21B1 30006 60005
WBS	025.A31N.L1
COMMESSA	016L1

COMMITTENTE	A4autostrada Brescia Verona Vicenza Padova	FUNZIONE PROGETTO VALDASTICO	CAPO COMMESSA PER LA PROGETTAZIONE Dott. Ing. Pier Mauro Masoli
-------------	--	------------------------------	---

PRESTATORE DI SERVIZI: CONSORZIO RAETIA	RESPONSABILE DELL'INTERAZIONE TRA LE RESTRIZIONI SPECIFICHE: Tecnico Ing. Andrea Rizzo	PROGETTAZIONE: ITALCONSULT Ing. Alfredo Maresca Matr. 3790
---	---	---

ELABORATO:	SVILUPPO PROGETTUALE CONSEGUENTE ALLE INDICAZIONI MIBAC E RV STUDIO DI IMPATTO AMBIENTALE Quadro Ambientale - Rumore Mappa del clima acustico diurno post operam - Tav.1	Progressivo	22 05 10 022 00	Rev.	00
------------	---	-------------	-----------------	------	----

Rev.	Data	Descrizione	Redazione ECONOMI A.TRIVELLATO	Controllo ITALCONSULT A.TAMASAN	Approvazione ITALCONSULT G.MONDELLO	SCALA: 1:50.000	NOME FILE: J16L1_220510022_0510_OPD_00.DWG
						DL	PROG. FG. UI. REV.
							J16L1_22_05_10_022_0510_OPD_00

IL PRESENTE DOCUMENTO NON POTRA' ESSERE COPiato, RIPRODOTTO O ALTRIMENTI PUBBLICATO IN TUTTO O IN PARTE, SENZA IL CONSENSO SCRITTO DELLA AUTOSTRADA BRESCIA-VERONA-VICENZA-PADOVA S.P.A. OGNI UTILIZZO NON AUTORIZZATO SARÀ PERSICUITO A NORMA DI LEGGE. THIS DOCUMENT MAY NOT BE COPIED, REPRODUCED OR PUBLISHED, EITHER IN PART OR IN ITS ENTIRETY, WITHOUT THE WRITTEN PERMISSION OF AUTOSTRADA BRESCIA-VERONA-VICENZA-PADOVA S.P.A. UNAUTHORIZED USE WILL BE PROSECUTED BY LAW.