



QUADRO D'UNIONE

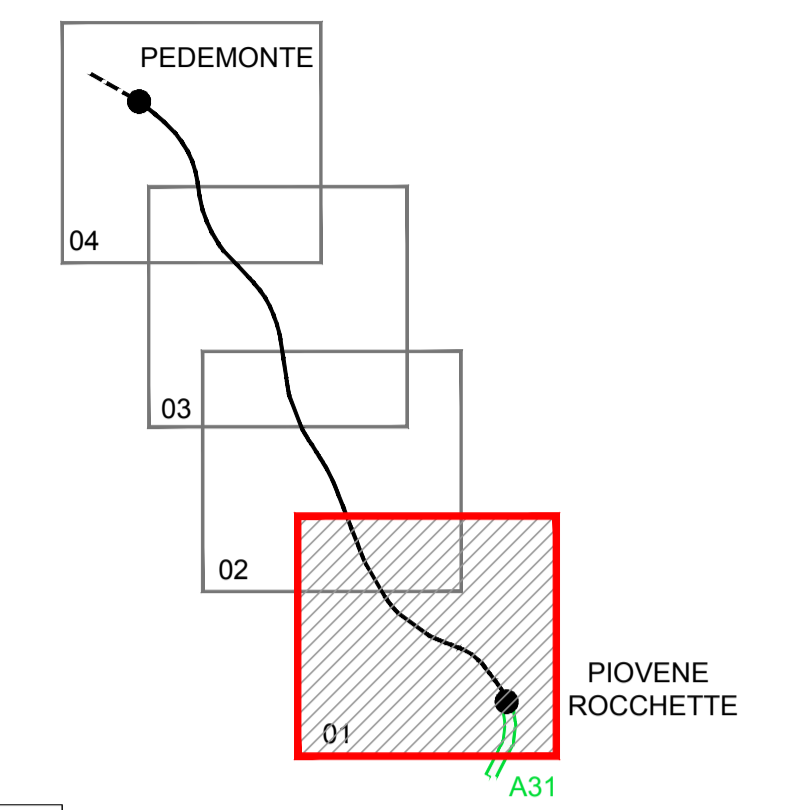

LEGENDA

- TOPONOMASTICA
- PROVINCIA DI VICENZA NOME PROVINCIA - NOME REGIONE
  - REGIONE VENETO
  - VELO D'ASTICO NOME COMUNE
  - CONFINE PROVINCIALE E REGIONALE
  - CONFINE COMUNALE
- Legenda**
- Area di studio 1 - Area fondo Ante Operam PD02
  - Area di studio 1
  - Punti Monitoraggio ATOPD02
  - CO - Conc. Massima su media di 8 ore mg/m3 - Fondo PD02
  - 0,96 - 1
  - 1,01 - 1,05
  - 1,06 - 1,1
  - 1,11 - 1,15
  - 1,16 - 1,2
  - 1,21 - 1,25
  - 1,26 - 1,27

AUTOSTRADA A31 TRENTO-ROVIGO  
TRENTO TRENTO - VALDASTICO - PIOVENE ROCCHETTE - 1° LOTTO FUNZIONALE

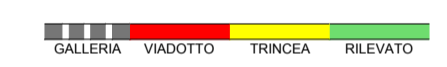

Svincoli ed opere connesse



# AUTOSTRADA VALDASTICO A31 NORD 1° LOTTO Piovene Rocchette - Valle dell'Astico

## PROGETTO DEFINITIVO

CUP	G21B1 30006 60005
WBS	B25.A31N.1
COMMESSA	016L1

COMMITTENTE	<b>A4autostrada</b> Brescia   Verona   Vicenza   Padova	FUNZIONE PROGETTO VALDASTICO	CAPO COMMESSA PER LA PROGETTAZIONE Dott. Ing. Pier Mauro Maselli
-------------	--	------------------------------	--

PRESTATORE DI SERVIZI: <b>CONSORZIO RAETIA</b>	RESPONSABILI PER L'INTERAZIONE TRA LE ATTIVITÀ SPECIFICHE: Tecnico: <b>Ing. Andrea Rocco</b>	PROGETTAZIONE: <b>ITALCONSULT</b> Ing. <b>Alberto Scotti</b>
---	--	--

ELABORATO: SVILUPPO PROGETTUALE CONSEGUENTE ALLE INDICAZIONI MIBAC E RV STUDIO DI IMPATTO AMBIENTALE Quadro di riferimento ambientale - Atmosfera - Planimetria concentrazioni inquinanti Scenario di progetto - CO concentrazione su 8 ore - fondo PD02		Progressivo: <b>22 05 10 024 00</b>	Rev. <b>00</b>			
Rev.	Data	Descrizione	Redazione	Controllo	Approvazione	SCALA: 1:10000
00	luglio 2019	PRIMA EMISSIONE	NEXTECO S. RENIERO	ITALCONSULT A. TAMASANI	ITALCONSULT G. MONDELLO	NOME FILE: J16L1_220510024_0207_OPD_00.DWG
						DL: PROG. FG. IM. REI
						J16L1_22_05_10_024_0207_OPD_00

IL PRESENTE DOCUMENTO NON POTRA' ESSERE COPRITO, RIPRODOTTO O ALTRIMENTI PUBBLICATO IN TUTTO O IN PARTE, SENZA IL CONSENSO SCRITTO DELLA AUTOSTRADA BS&VR&VI&PA S.P.A. OGNI UTILIZZO NON AUTORIZZATO SARÀ PERSICUITO A NORMA DI LEGGE.  
THIS DOCUMENT MAY NOT BE COPIED, REPRODUCED OR PUBLISHED, EITHER IN PART OR IN ITS ENTIRETY, WITHOUT THE WRITTEN PERMISSION OF AUTOSTRADA BRESCIA/VERONA/VICENZA/PADOVA S.P.A. UNAUTHORIZED USE WILL BE PROSECUTED BY LAW.