


QUADRO D'UNIONE

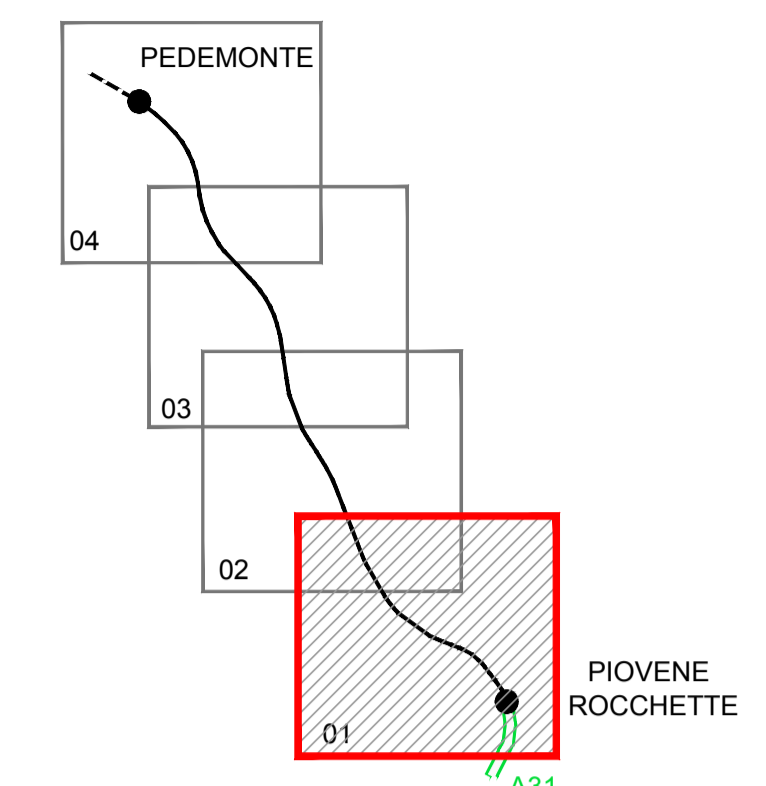

LEGENDA

- TOPONOMASTICA
- PROVINCIA DI VICENZA NOME PROVINCIA - NOME REGIONE
 - REGIONE VENETO
 - VELO D'ASTICO NOME COMUNE
 - CONFINE PROVINCIALE E REGIONALE
 - CONFINE COMUNALE
- Legenda**
- Area di studio 1 - Area fondo Ante Operam PD02
 - Area di studio 1
 - Punti Monitoraggio ATOPD02
 - NO2 -99.794* perc. conc. Oraria $\mu\text{g}/\text{m}^3$ - Fondo PD02
 - 80.78 - 90
 - 90.01 - 100
 - 100.01 - 110
 - 110.01 - 120
 - 120.01 - 130
 - 130.01 - 140
 - 140.01 - 150
 - 150.01 - 163.04

AUTOSTRADA A31 TRENTO-ROVIGO
TRONCO TRENTO - VALDASTICO - PIOVENE ROCCHETTE - 1° LOTTO FUNZIONALE



AUTOSTRADA VALDASTICO A31 NORD

1° LOTTO Piovene Rocchette - Valle dell'Astico

PROGETTO DEFINITIVO

CUP	G21B1 30006 60005
WBS	B25.A31M.L1
COMMESSA	J16L1

COMMITTENTE	A4autostrada Brescia Verona Vicenza Padova	FUNZIONE PROGETTO VALDASTICO	CAPO COMMESSA PER LA PROGETTAZIONE Dott. Ing. Pier Mauro Masoli
-------------	---	------------------------------	---

PRESTATORE DI SERVIZI:
CONSORZIO RAETIA

RAPPRESENTANTE: Dott. Ing. Alberto Scotti

PROGETTAZIONE:
ITALCONSULT

RESPONSABILI DELL'INTERAZIONE
TRA I SERVIZI SPECIFICI:
Tecnico: **Ing. Andrea Rocco**

PROGETTAZIONE:
ITALCONSULT

Ing. **Matteo**

ELABORATO: SVILUPPO PROGETTUALE CONSEGUENTE ALLE INDICAZIONI MIBAC E RV
STUDIO DI IMPATTO AMBIENTALE
Quadro di riferimento ambientale - Atmosfera - Planimetria concentrazioni inquinanti
Scenario di progetto - NO2 98 percentile concentrazione massima oraria - fondo PD02

Progressivo: **22 05 10 024 00** Rev. **00**

Rev.	Data	Descrizione	Redazione	Controllo	Approvazione	SCALA: 1:10000
00	Luglio 2019	PRIMA EMISSIONE	NEXTECO S.R.L. S. RENIERO	ITALCONSULT A. TAMASANI	ITALCONSULT G. MONDELLO	NOME FILE: J16L1_220510024_0207_OPD_00.DWG
						DM PROG FG UN REV
						J16L1_22_05_10_024_0307_OPD_00

IL PRESENTE DOCUMENTO NON POTRA' ESSERE COPIATO, RIPRODOTTO O ALTRIMENTI PUBBLICATO IN TUTTO O IN PARTE, SENZA IL CONSENSO SCRITTO DELLA AUTOSTRADA BRESCIA-VERONA-VICENZA-PADOVA S.P.A. OGNI UTILIZZO NON AUTORIZZATO SARÀ PERSICUATO A NORMA DI LEGGE. THIS DOCUMENT MAY NOT BE COPIED, REPRODUCED OR PUBLISHED, EITHER IN PART OR IN ITS ENTIRETY, WITHOUT THE WRITTEN PERMISSION OF AUTOSTRADA BRESCIA-VERONA-VICENZA-PADOVA S.P.A. UNAUTHORIZED USE WILL BE PROSECUTED BY LAW.