


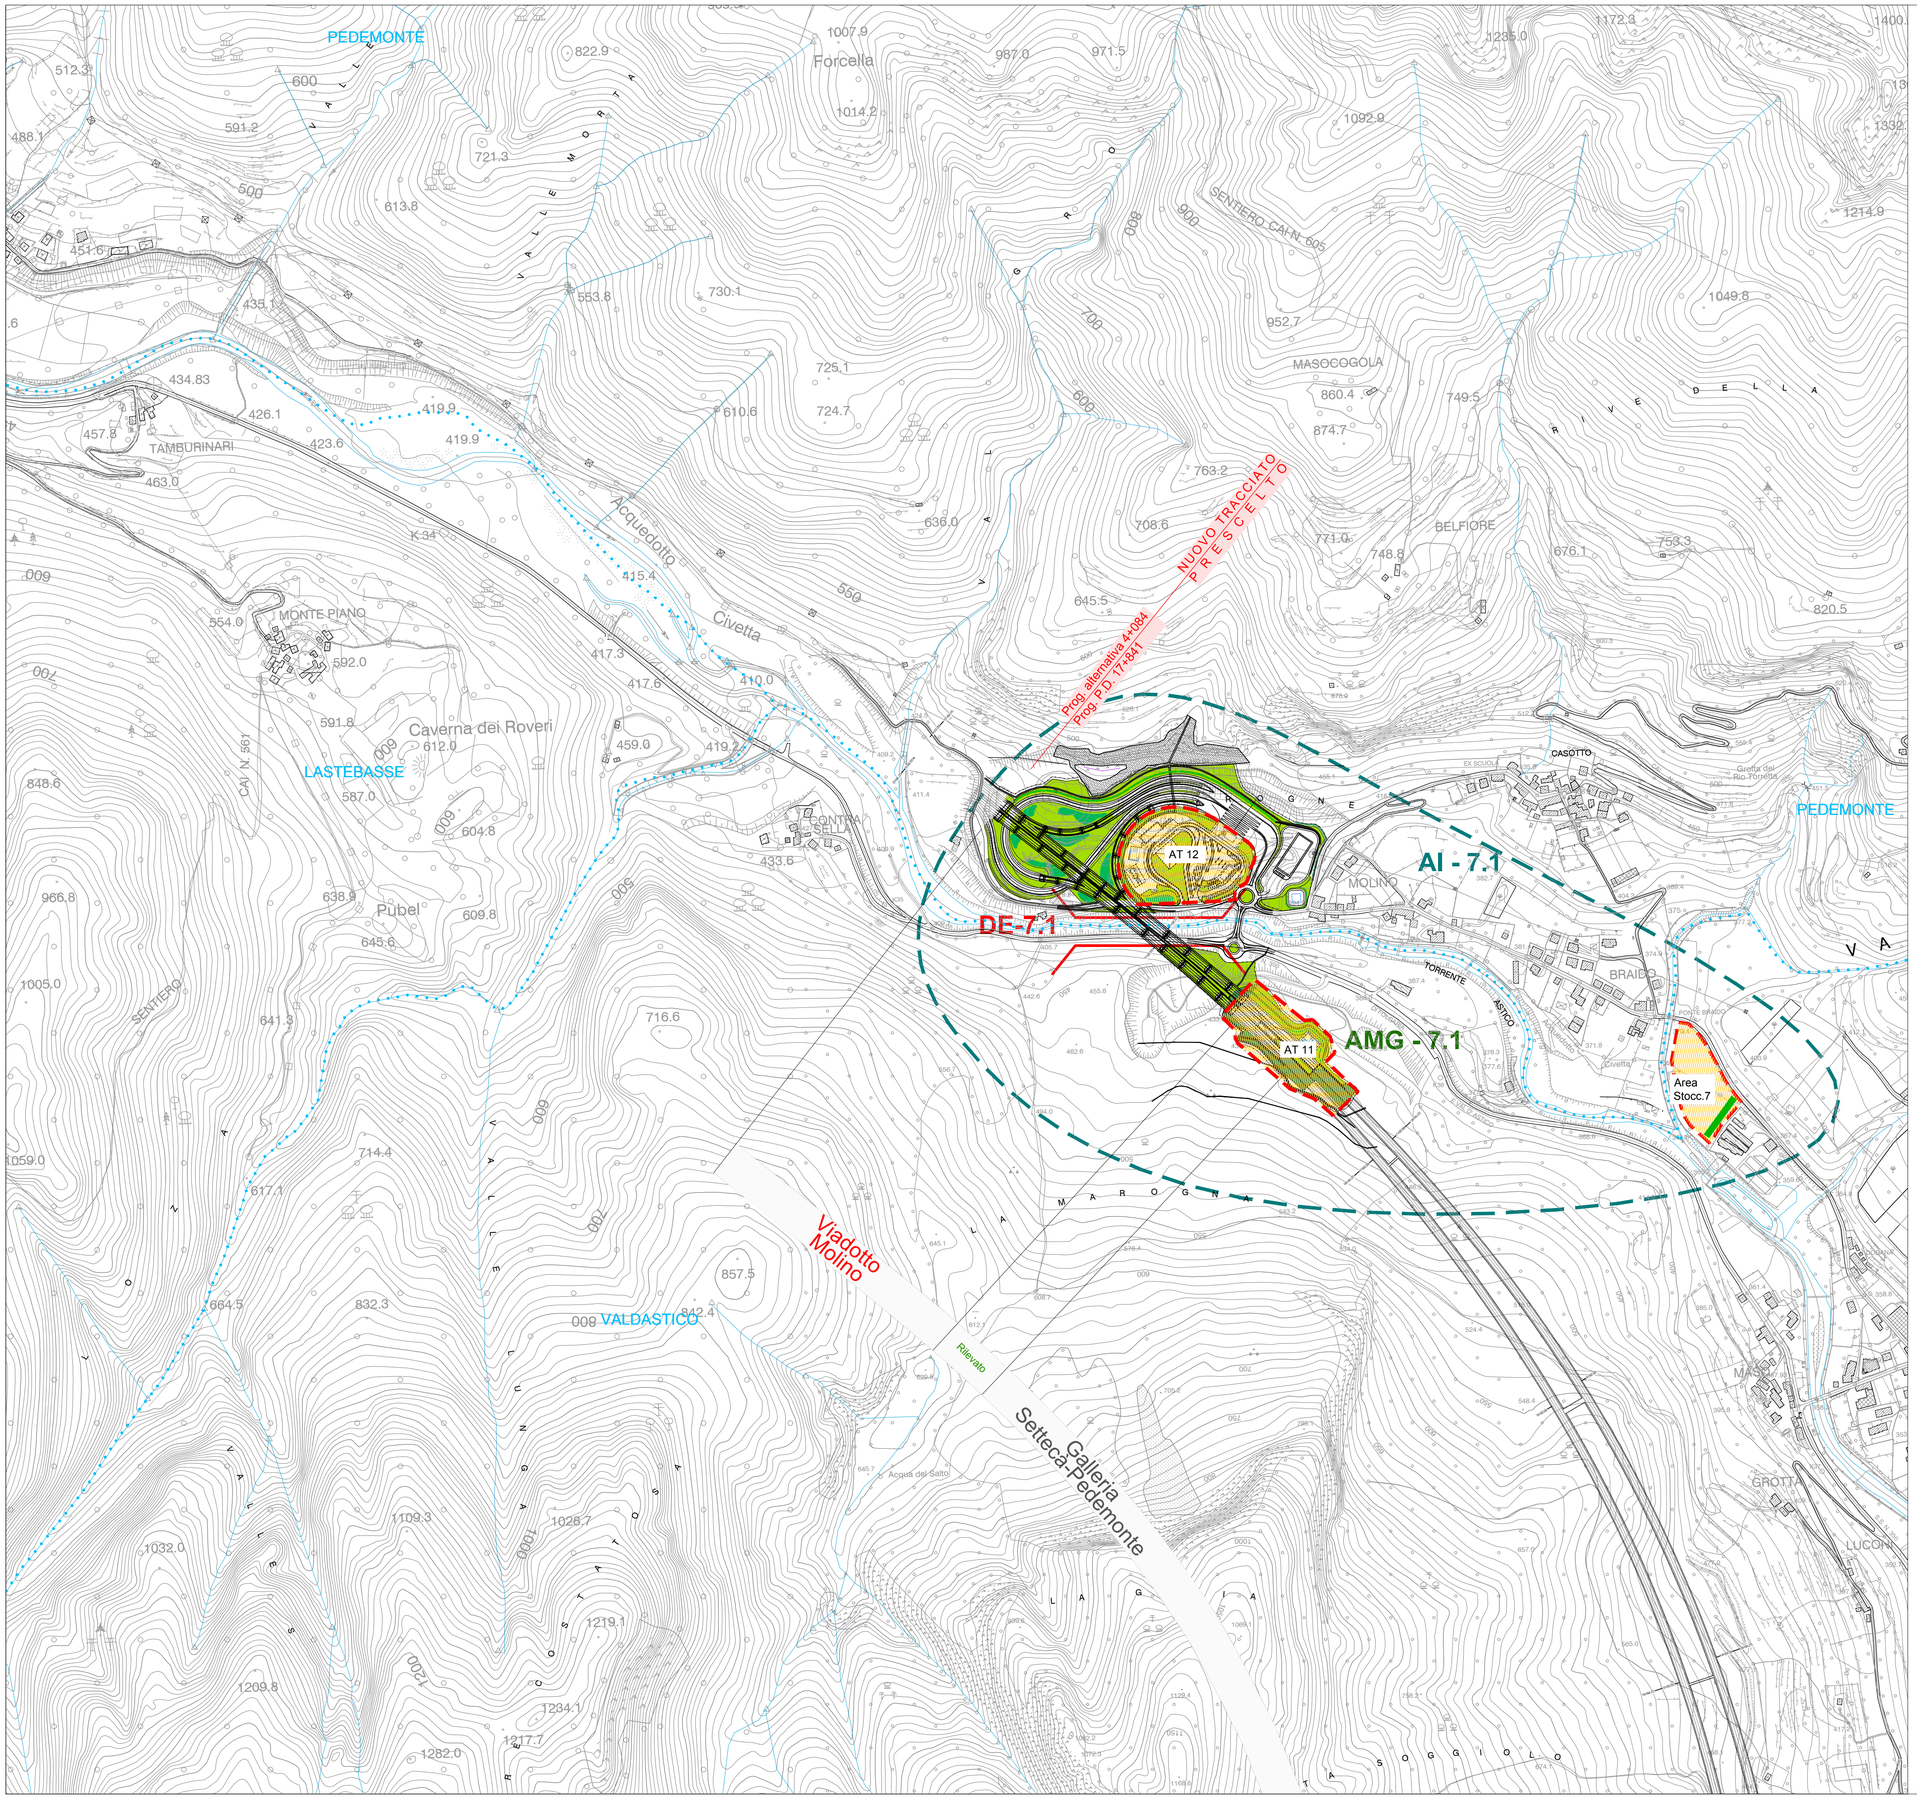


LEGENDA

TOPONOMASTICA

PROVINCIA DI VICENZA - REGIONE VENETO — NOME PROVINCIA - NOME REGIONE

VELO D'ASTICO — NOME COMUNE

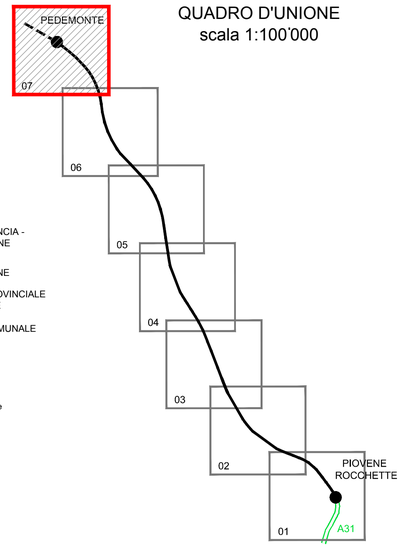CONFINE PROVINCIALE E REGIONALE

CONFINE COMUNALE

Area di cantiere - CO / CB / AT-. n.

Recinzione di mascheramento cantiere

Barriera acustica mobile da cantiere

Barriera acustica

Ambito d'intervento - AI-n.

**A - MITIGAZIONI**

Interventi lineari (di mascheramento / spartitraffico )

Interventi areali di inserimento paesaggistico

Interventi areali di rinaturalizzazione (potenziamento vegetazionale)

Interventi areali multifunzionali imbocco gallerie - AMG n.

Area umida di laminazione e fitodepurazione

Passaggi naturali fauna - PF n.

Deframmentazione ecosistemica - DE n.

Deframmentazione ecosistemica con canale di derivazione idraulica - DC n.

Duna vegetata di protezione-mitigazione cantiere

**B - RIPRISTINO**

Ripristino agricolo o uso suolo originario

Interventi di potenziamento vegetazionale del sistema fluviale

A4autostrada
Brescia| Verona| Vicenza| Padova

RINA CERTIFIED MANAGEMENT SYSTEM ISO 9001 - ISO 14001 BS OHSAS 18001 - SA 8000

# AUTOSTRADA VALDASTICO
# A31 NORD

## 1° LOTTO
## Piovene Rocchette - Valle dell'Astico

## PROGETTO DEFINITIVO

| | |
|---|---|
| CUP | G21B1 30006 60005 |
| WBS | B25.A3IN.L1 |
| COMMESSA | J16L1 |

COMMITTENTE

A4autostrada Brescia| Verona| Vicenza| Padova

FUNZIONE PROGETTO VALDASTICO

CAPO COMMESSA PER LA PROGETTAZIONE
Dott. Ing. Pier Mauro Masoli

PRESTATORE DI SERVIZI:
CONSORZIO RAETIA
RAPPRESENTANTE: Dott. Ing. Alberto Scotti

RESPONSABILE DELL'INTEGRAZIONE TRA LE PRESTAZIONI SPECIALISTICHE:
Tecnoprogetti A.A. Dott. Ing. Renso
Dott. Ing. ANDREA RENSO
ORDINE DEGLI INGEGNERI VERONA E PROVINCIA

PROGETTAZIONE:
ITALCONSULT
Dott. Ing. GIOVANNI MONDELLO
Iscritto all'Albo di Messina Matr. 1240
ORDINE DEGLI INGEGNERI DELLA PROVINCIA DI MESSINA

ELABORATO: SVILUPPO PROGETTUALE CONSEGUENTE ALLE INDICAZIONI MIBAC E RV
INTERVENTI DI INSERIMENTO PAESAGGISTICO ED AMBIENTALE

Planimetria 7 di 7

Progressivo: 22 05 11 002 00 — Rev.

| Rev. | Data | Descrizione | Redazione | Controllo | Approvazione |
|---|---|---|---|---|---|
| 00 | LUGLIO 2019 | PRIMA EMISSIONE | ITALCONSULT M.MARCHESANO | ITALCONSULT A.TAMASAN | ITALCONSULT G.MONDELLO |

SCALA: 1:5000

NOME FILE: J16l1_220511002_0107-0707_OPD_00.dwg

CM. PROGR. FG. LIV. REV.
J16L1_22_05_11_002_0707_0PD_00

IL PRESENTE DOCUMENTO NON POTRA' ESSERE COPIATO, RIPRODOTTO O ALTRIMENTI PUBBLICATO, IN TUTTO O IN PARTE, SENZA IL CONSENSO SCRITTO DELLA AUTOSTRADA BS-VR-VI-PD S.P.A.. OGNI UTILIZZO NON AUTORIZZATO SARA' PERSEGUITO A NORMA DI LEGGE.
THIS DOCUMENT MAY NOT BE COPIED, REPRODUCED OR PUBLISHED, EITHER IN PART OR IN ITS ENTIRETY, WITHOUT THE WRITTEN PERMISSION OF AUTOSTRADA BRESCIA-VERONA-VICENZA-PADOVA S.P.A.. UNAUTHORIZED USE WILL BE PROSECUTE BY LAW.