


LEGENDA - CAMPO OPERATIVO (CO3)

1	Guardiania
2	Uffici
3	Torre faro
4	Parcheggi
5	Spogliatoi/ricovero/wc
6	Laboratorio
7	Infermeria
8	Area stoccaggio materiali
9	Vasca di sedimentazione
10	Parcheggi mezzi pesanti
11	Deposito bombole gas
12	Platea lavaggio ruote
13	Dune di mitigazione
14	Disoleatore

LEGENDA - FINESTRA (AT7 BIS)

1	Impianto ventilazione galleria e depolverizzazione
2	Nastri trasportatori da galleria
3	Torre faro
4	Silos
5	Disoleatore
6	Vasca di sedimentazione
7	Nastro trasportatore
8	Impianto trattamento fanghi
9	Impianto trattamento acque

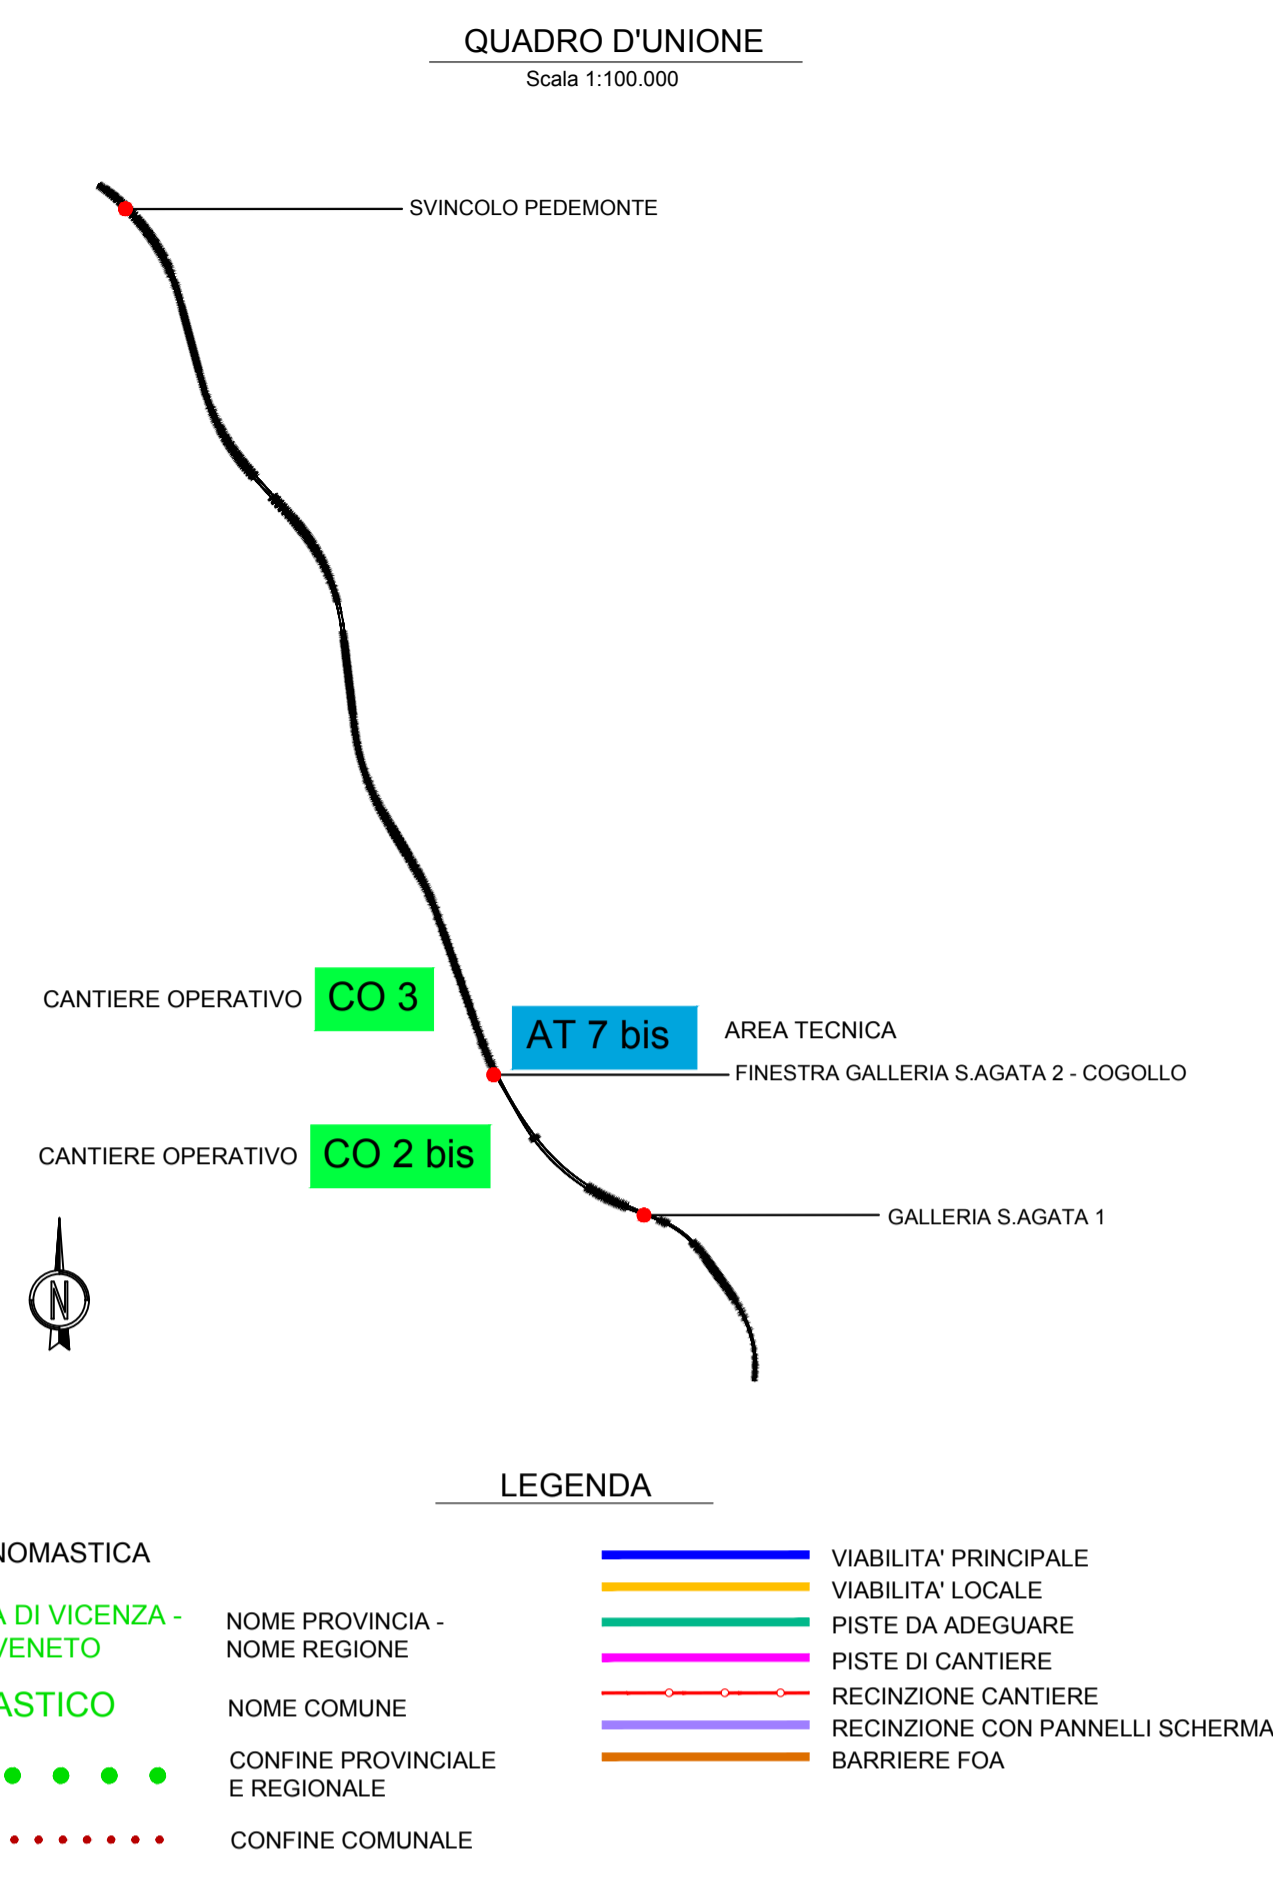

**AUTOSTRADA VALDASTICO
A31 NORD
1° LOTTO
Piovene Rocchette - Valle dell'Astico**

PROGETTO DEFINITIVO		CUP	G21B1 30006 60005					
		WBS	B25.A3N11					
		COMMESSA	J16L1					
COMMITTENTE	FUNZIONE PROGETTO VALDASTICO		CAPO COMMESSA PER LA PROGETTAZIONE Dott. Ing. Pier Mauro Masoli					
PRESTATORE DI SERVIZI: CONSORZIO RAETIA	RESPONSABILI DELL'INTERAZIONE TRA LE PRESSIONI SPECIFICHE: Dott. Ing. Andrea Rensso	PROGETTAZIONE: Dott. Ing. Stefano Luca Pressati						
RAPPRESENTANTE: Dott. Ing. Alberto Scotti	ELABORATO: SVILUPPO PROGETTUALE CONSEGUENTE ALLE INDICAZIONI MIBAC E RV Cantierizzazione Schemi allestimenti aree di cantiere - Tav. 4 di 8							
Rev.	Data	Descrizione	Redazione	Controllo	Approvazione	SCALA: 1:1000	Progressivo	Rev.
00	LUGLIO 2016	PRIMA EMISSIONE	L.CORPOLA	V.REALE	A.RENSO	NOME FILE: J16L1_22_05_14_006_0408_OPD_00.dwg	22	05
						DI	PROGR.	FG.
						J16L1_22_05_14_006_0408_OPD_00		

IL PRESENTE DOCUMENTO NON POTRÀ ESSERE COPIATO, RIPRODOTTO O ALTAMENTE PUBBLICATO IN TUTTO O IN PARTE, SENZA IL CONSENSO SCRITTO DELLA AUTOSTRADA - BREVETTO S.P.A. CON UTILIZZO NON AUTORIZZATO SARÀ PERSECUITO A NORMA DI LEGGE. THIS DOCUMENT MAY NOT BE COPIED, REPRODUCED OR PUBLISHED, EITHER IN PART OR IN ITS ENTIRETY, WITHOUT THE WRITTEN PERMISSION OF AUTOSTRADA - BREVETTO S.P.A. UNAUTHORIZED USE WILL BE PROSECUTED BY LAW.