


LEGENDA - CANTIERE BASE 2 (CB 2)

- |    |                           |    |                                    |    |                               |
|----|---------------------------|----|------------------------------------|----|-------------------------------|
| 1  | Guardiania                | 14 | Cassoni scarico rifiuti            | 27 | Disoleatore                   |
| 2  | Lavaggio ruote            | 15 | Sale formazione e ricreazione      | 28 | Vasca di sedimentazione       |
| 3  | Parcheggio auto           | 16 | Infermeria                         | 29 | Impianto di trattamento acque |
| 4  | Uffici                    | 17 | Locali manutenzione campo          |    |                               |
| 5  | Laboratorio terre         | 18 | Cabina elettrica                   |    |                               |
| 6  | Spogliatoi/ricovero/wc    | 19 | Gruppo elettrogeno                 |    |                               |
| 7  | Officina mezzi            | 20 | Serbatoio gas                      |    |                               |
| 8  | Parcheggio mezzi pesanti  | 21 | Uffici tecnici imprese             |    |                               |
| 9  | Area stoccaggio terre     | 22 | Controllo materiali da costruzione |    |                               |
| 10 | Torre faro                | 23 | Magazzino                          |    |                               |
| 11 | Dormitori                 | 24 | Pesa                               |    |                               |
| 12 | Cucine e mensa            | 25 | Area stoccaggio materiali          |    |                               |
| 13 | Area sosta scarico cucine | 26 | Dune di mitigazione                |    |                               |

LEGENDA - PIAZZALI D'IMBOCCO PER SCAVO GALLERIA

- |   |  |
|---|--|
| 1 | Scavo imbocco galleria                             |
| 2 | Impianto ventilazione galleria e depolverizzazione |
| 3 | Area di stoccaggio materiali                       |
| 4 | Impianto trattamento acque                         |
| 5 | Vasca di sedimentazione                            |
| 6 | Disoleatore  |
| 7 | Torre faro   |
| 8 | Nastro trasportatore                               |

QUADRO D'UNIONE  
Scala 1:100.000

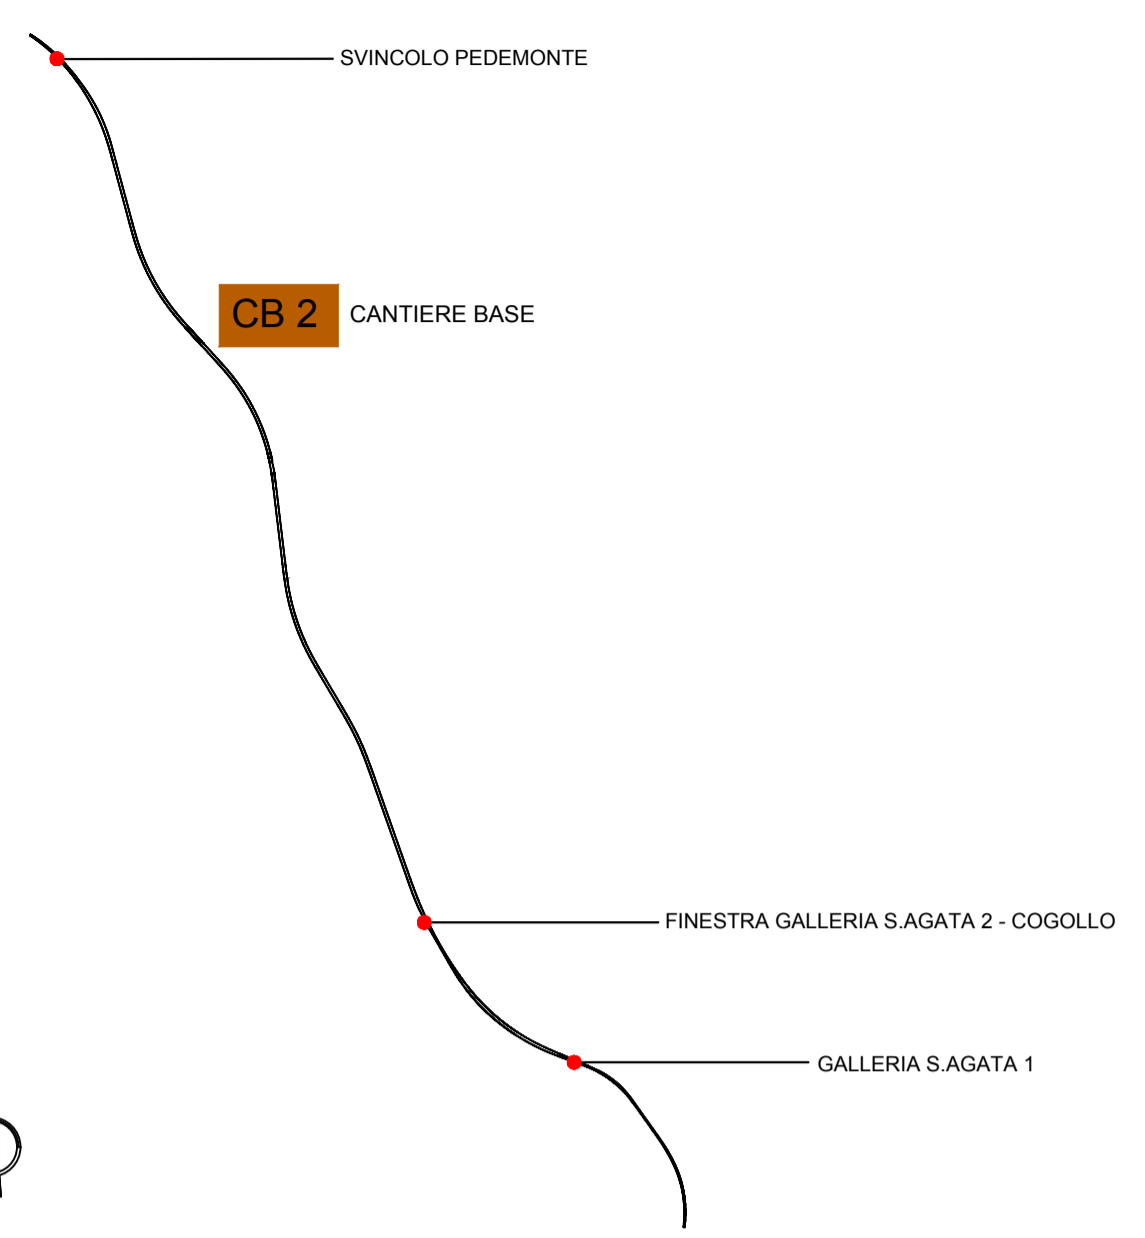

LEGENDA

- |                                       |                                 |                                    |
|---------------------------------------|---------------------------------|------------------------------------|
| TOPONOMASTICA                         |                                 | VIABILITA' PRINCIPALE              |
| PROVINCIA DI VICENZA - REGIONE VENETO | NOME PROVINCIA - NOME REGIONE   | VIABILITA' LOCALE                  |
| VELO D'ASTICO                         | NOME COMUNE                     | PISTE DA ADEGUARE                  |
| ●●●●●●●●                              | CONFINE PROVINCIALE E REGIONALE | PISTE DI CANTIERE                  |
| ●●●●●●●●                              | CONFINE COMUNALE                | RECINZIONE CANTIERE                |
|                                       |                                 | RECINZIONE CON PANNELLI SCHERMANTI |
|                                       |                                 | BARRIERE FOA                       |



AUTOSTRADA VALDASTICO  
A31 NORD  
1° LOTTO  
Piovene Rocchette - Valle dell'Astico

PROGETTO DEFINITIVO

CUP	G21B1_30006_60005
WBS	825A3INL1
COMMESSA	J16L1

COMMITTENTE	FUNZIONE PROGETTO VALDASTICO	CAPO COMMESSA PER LA PROGETTAZIONE Dott. Ing. Pier Mauro Maffei
-------------	------------------------------	--

PRESTATORE DI SERVIZI: <b>CONSORZIO RAETIA</b>	PROGETTAZIONE: 311 DI PROGETTI ITALIA INGEGNERIA STRUTTURALE S.p.A. Dott. Ing. Stefano Luca Prati
---	--

ELABORATO: SVILUPPO PROGETTUALE CONSEGUENTE ALLE INDICAZIONI MIBAC E RV Cantierizzazione Schemi allestimenti aree di cantiere - Tav. 6 di 8	Progressivo <b>22 05 14 006 00</b>	Rev. <b>00</b>
---	---------------------------------------	-------------------

Rev.	Data	Descrizione	Redazione	Controllo	Approvazione	SCALA: 1:1000
w	LUG 08	PRIMA EMISSIONE	L COPPOLA	V REALE	A RENZO	NOME FILE: J16L1_22_05_14_006_0608_OPD_00.dwg
						DI PROG. EG. LV. REV.
						J16L1_22_05_14_006_0608_OPD_00

IL PRESENTE DOCUMENTO NON POTRA' ESSERE COPIATO, RIPRODOTTO O ALTAMENTE PUBBLICATO, IN TUTTO O IN PARTE, SENZA IL CONSENSO SCRITTO DELLA AUTOSTRADA BRESCIA-VERONA-VICENZA-PADOVA S.P.A. (NON UTILIZZO NON AUTORIZZATO SARA' PERSUASO A NORMA DI LEGGE. THIS DOCUMENT MAY NOT BE COPIED, REPRODUCED OR PUBLISHED, EITHER IN PART OR IN ITS ENTIRETY, WITHOUT THE WRITTEN PERMISSION OF AUTOSTRADA BRESCIA-VERONA-VICENZA-PADOVA S.P.A. UNAUTHORIZED USE WILL BE PROSECUTED BY LAW.