PIANTA
SCALA 1:250
PLAN
SCALE 1:250

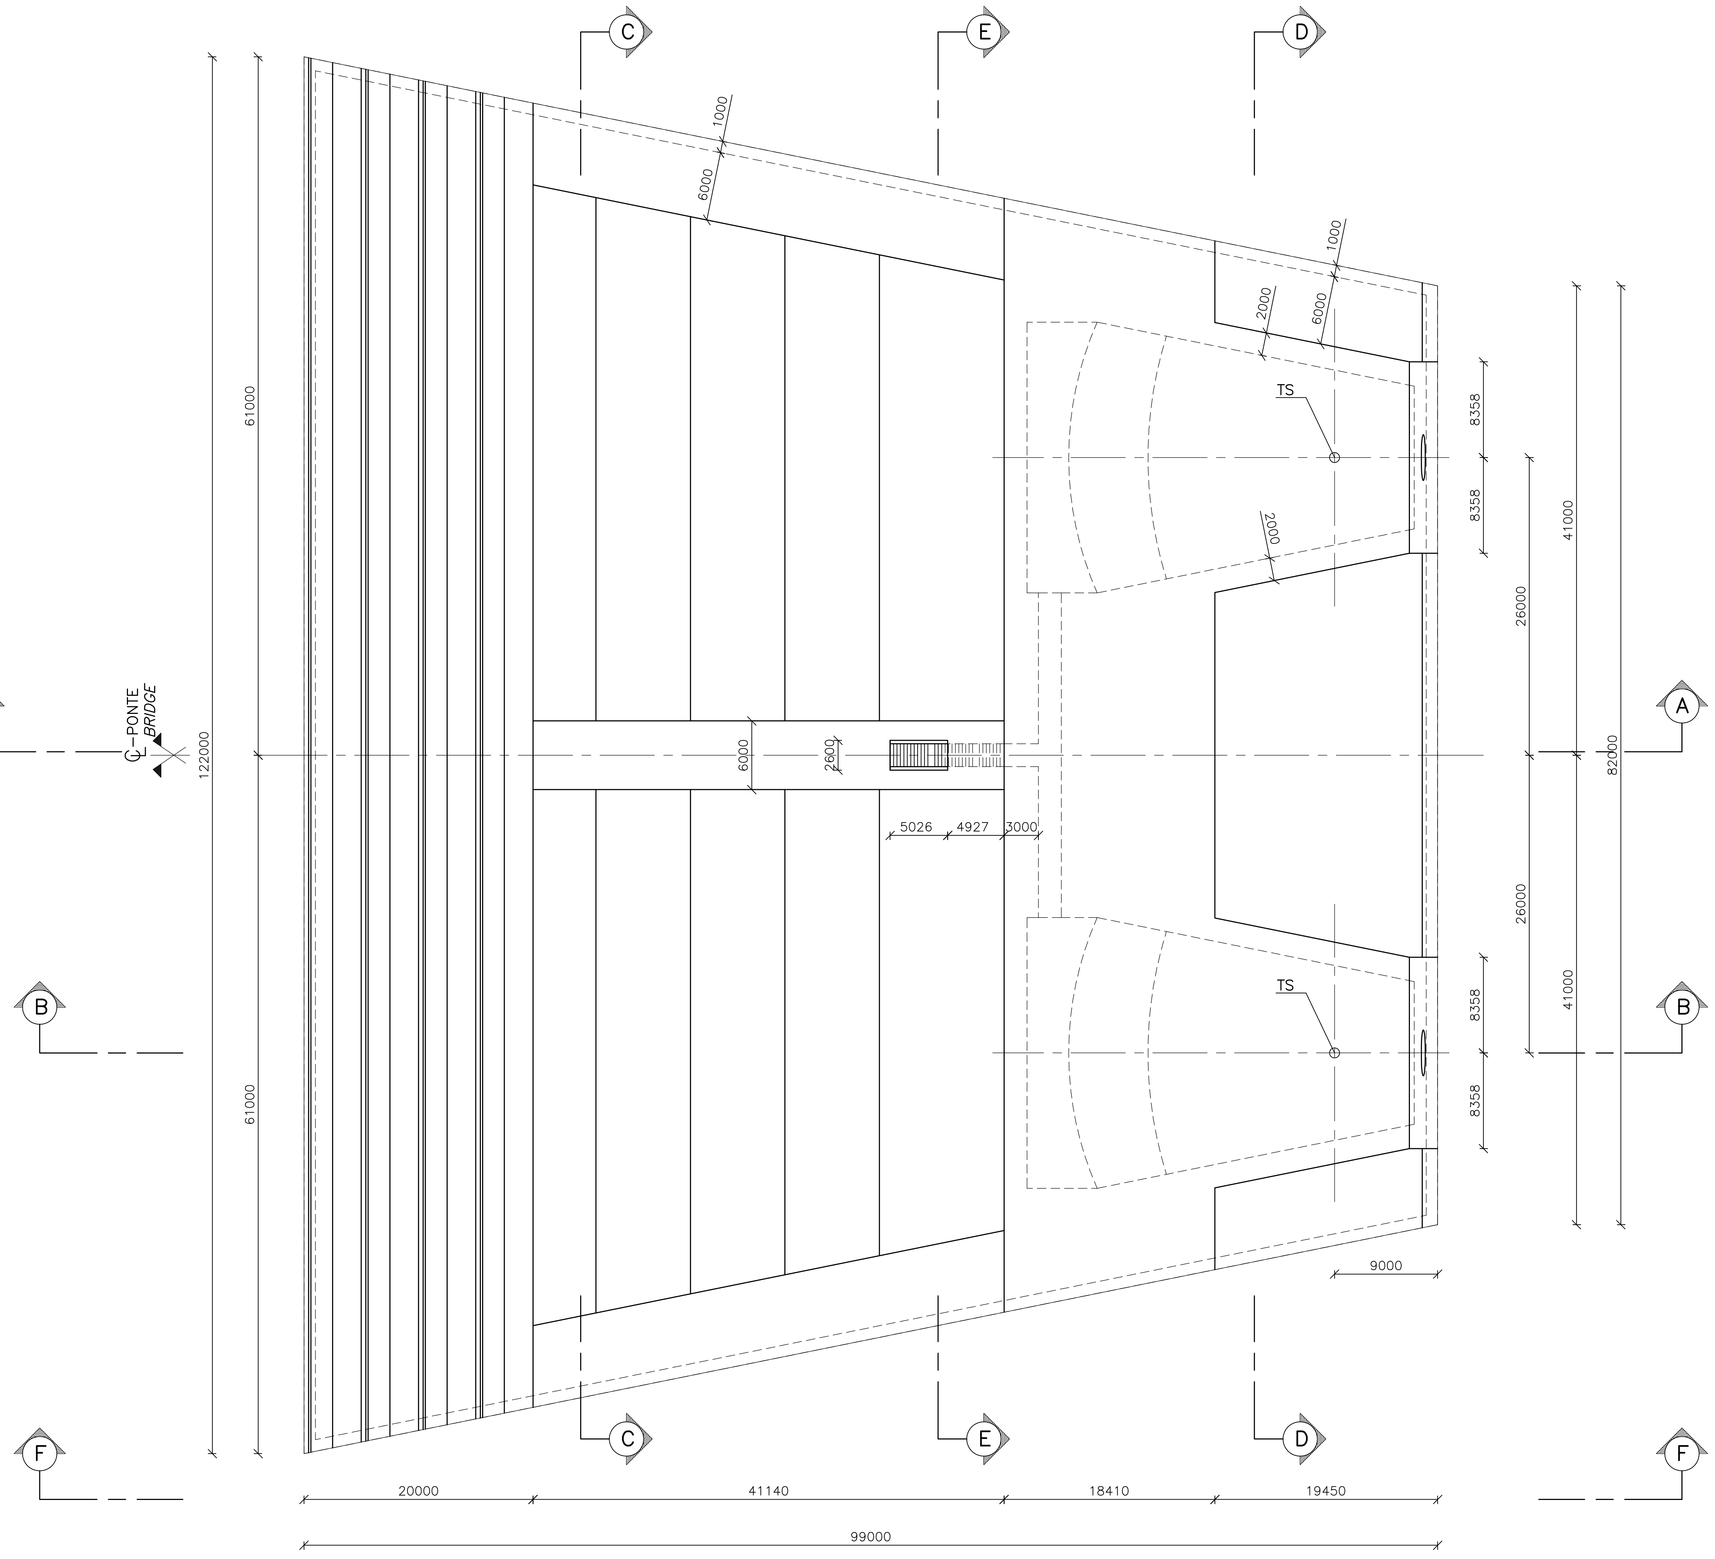

PIANTA A QUOTA +49.00
SCALA 1:250
PLAN AT LEVEL +49.00
SCALE 1:250

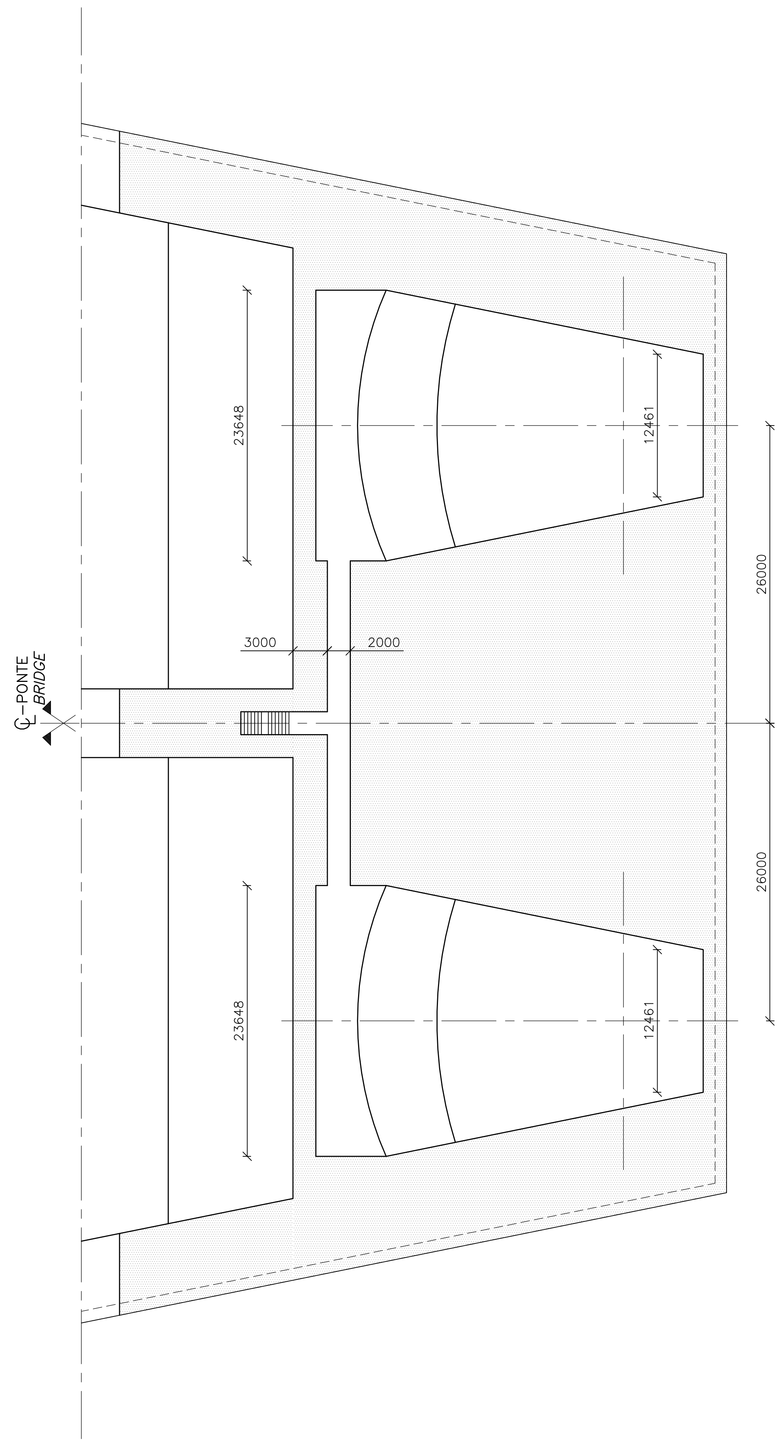

NOTE GENERALI

NOTE:

DIMENSIONI: TUTTE LE DIMENSIONI SONO IN MILLIMETRI, SALVO OVE DIVERSAMENTE INDICATO. LE QUOTE ALTIMETRICHE SONO IN METRI (SLM)

LEGENDA:

CALCESTRUZZO GETTATO IN OPERA

ELABORATI DI RIFERIMENTO:

CG1000–PSXDPST–0000000000–01 NOTE GENERALI
CG1000–PAXDPST–B4BS000000–01 BLOCCO D'ANCORAGGIO SICILIA – DISEGNI D'INSIEME
CG1000–PZXDPST–B4BS000000–01 DIMENSIONI CEMENTO ARMATO – SEZIONI LONGITUDINALI E DETTAGLI
CG1000–PWXDPST–B4BS000000–01 DIMENSIONI CEMENTO ARMATO – SEZIONI TRASVERSALI E DETTAGLI

NOTES:

DIMENSIONS: DIMENSIONS ARE IN MILLIMETRES UNLESS OTHERWISE NOTED. LEVELS ARE IN METRES (LMM).

LEGENDS:

IN SITU CONCRETE

REFERENCES:

CG1000–PSXDPST–0000000000–02 GENERAL NOTES
CG1000–PAXDPST–B4BS000000–01 ANCHOR BLOCK–SICILIA, GENERAL ARRANGEMENT
CG1000–PZXDPST–B4BS000000–01 CONCRETE DIMENSIONS – LONGITUDINAL SECTIONS AND DETAILS
CG1000–PWXDPST–B4BS000000–01 CONCRETE DIMENSIONS – TRANSVERSE SECTIONS AND DETAILS

Stretto di Messina
Concessionaria per la progettazione, realizzazione e gestione del collegamento stabile tra la Sicilia e il Continente
Organismo di Diritto pubblico
(Legge n° 1158 del 17 dicembre 1971, modificata dal D.Lgs. n° 114 del 24 aprile 2003)

EurolinK

PONTE SULLO STRETTO DI MESSINA

PROGETTO DEFINITIVO

EUROLINK S.C.p.A.
IMPREGILO S.p.A. (Mandataria)
SOCIETA' ITALIANA PER CONDOTTE D'ACQUA S.p.A. (Mandante)
COOPERATIVA MURATORI E CEMENTISTI - C.M.C. di Ravenna Soc. Coop. a.r.l. (Mandante)
SACYR S.A.U. (Mandante)
ISHIKAWAJIMA - HARIMA HEAVY INDUSTRIES CO. Ltd. (Mandante)
A.C.I. S.C.P.A. - CONSORZIO STABILE (Mandante)

IL PROGETTISTA	IL CONTRAENTE GENERALE	STRETTO DI MESSINA	STRETTO DI MESSINA
COWI Ing. E.M. Veje Dott. Ing. E. Pagani Ordine Ingegneri Milano n° 15408	Project Manager (Ing. P.P. Marcheselli)	Direttore Generale e RUP Validazione (Ing. G. Fiammenghi)	Amministratore Delegato (Dott. P. Cuoco)

OPERA D'ATTRAVERSAMENTO — PF0074_F0
SOTTOSTRUTTURE
BLOCCHI D'ANCORAGGIO
ANCORAGGIO SICILIA
DIMENSIONI CEMENTO ARMATO – PIANTA

CODICE C G 1 0 0 0 P P X D P S T B 4 B S 0 0 0 0 0 0 0 1 F0 — SCALA: 1:250

REV.	DATA	DESCRIZIONE	REDATTO	VERIFICATO	APPROVATO
F0	20-06-2011	EMISSIONE FINALE	LHJ/LJ	ABI	LJ/ABI

NOME DEL FILE: PF0074_F0.DWG