SEZIONE A–A
SCALA 1:250

SECTION A–A
SCALE 1:250

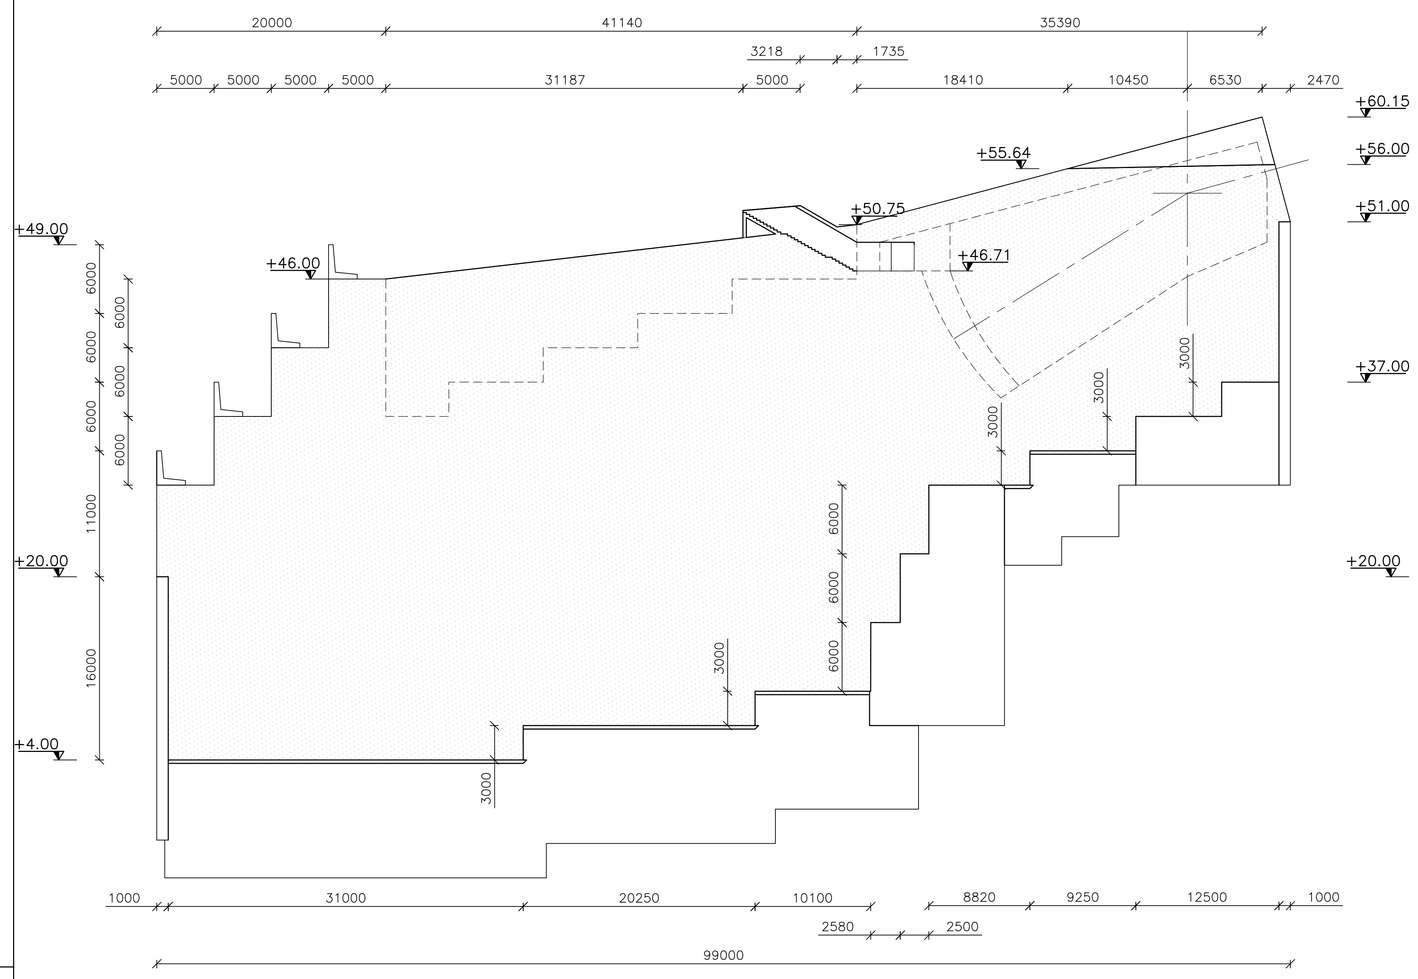

SEZIONE F–F
SCALA 1:250

SECTION F–F
SCALE 1:250

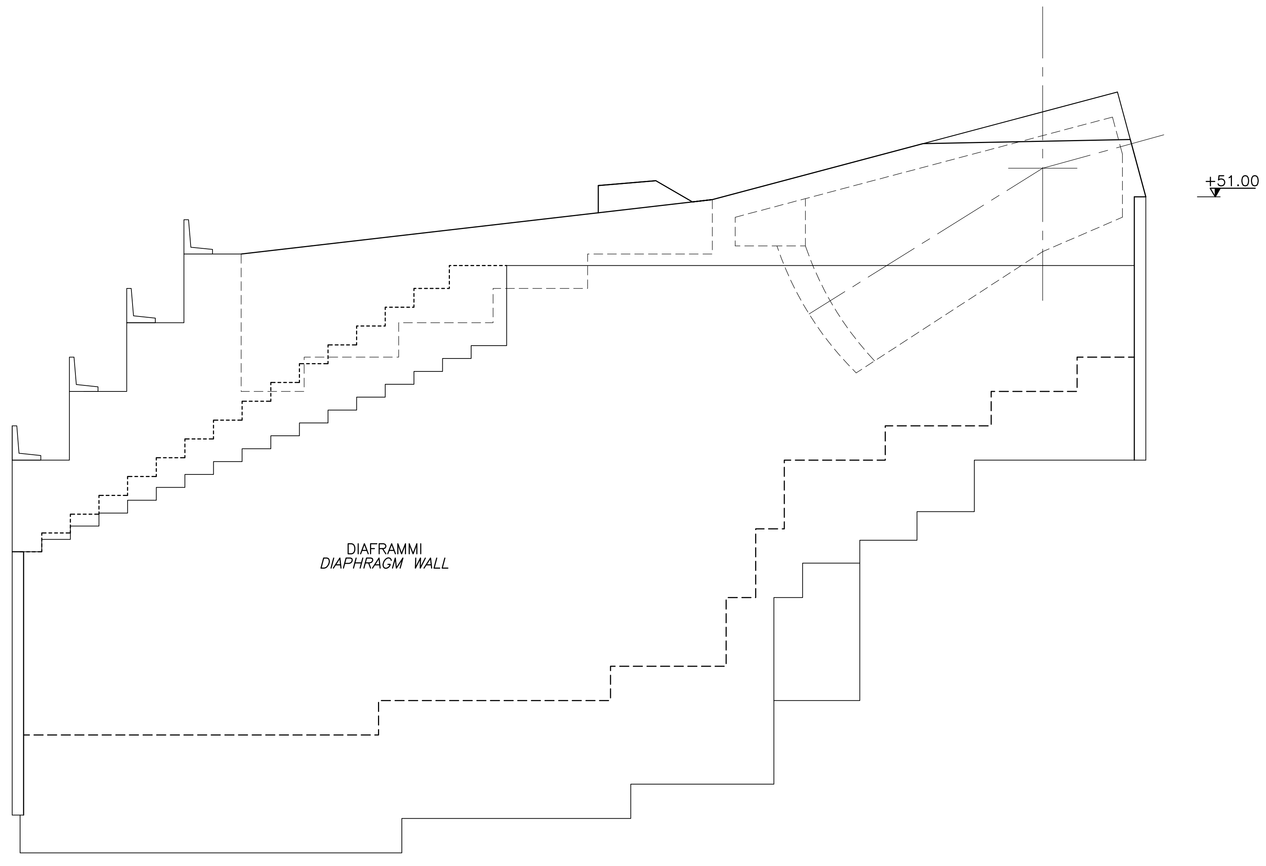

SEZIONE B–B
SCALA 1:250

SECTION B–B
SCALE 1:250

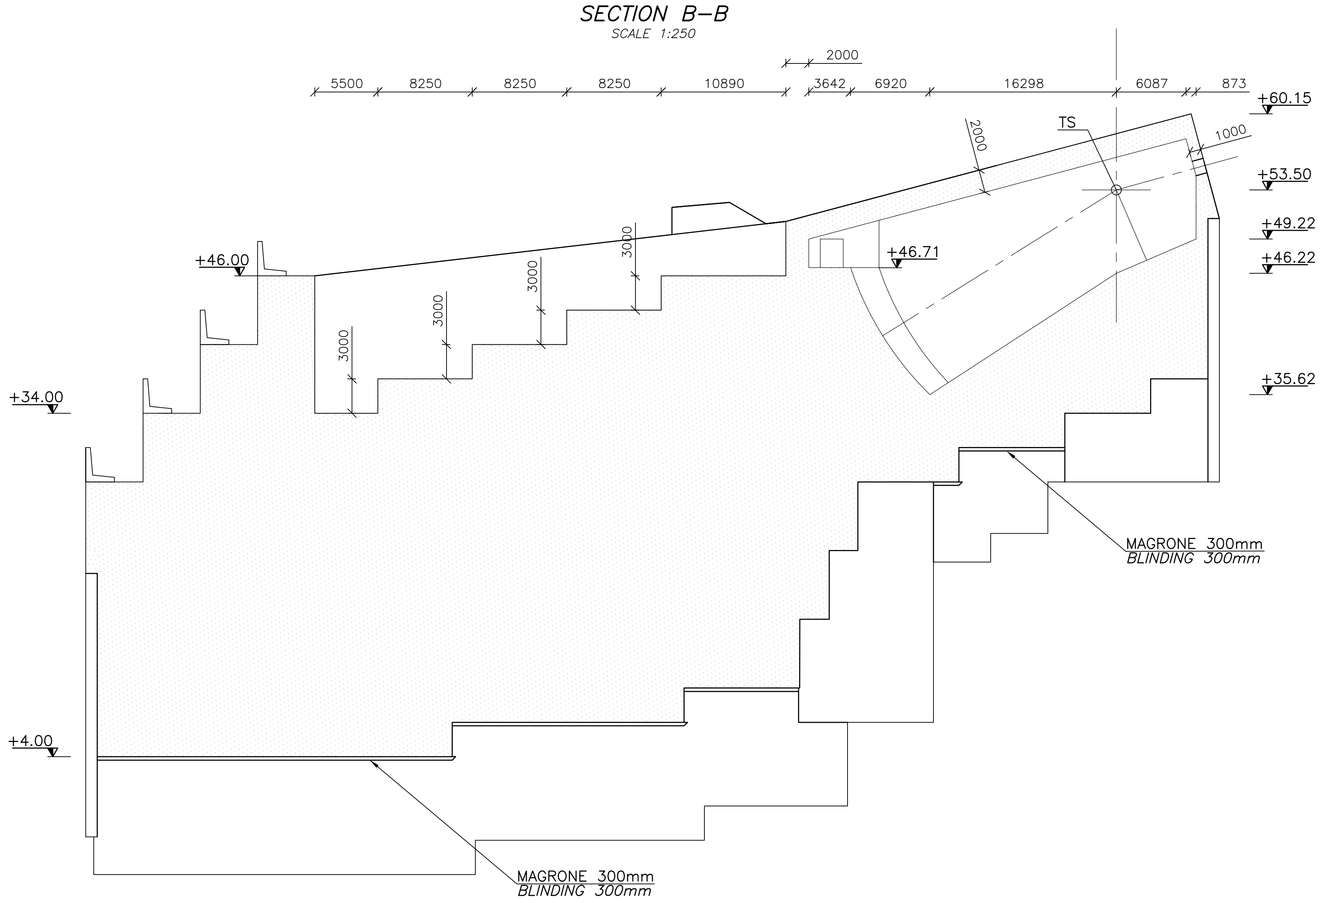

DISEGNO D'INSIEME DEI BLOCCHI
SCALA 1:250

BLOCK LAYOUT
SCALE 1:250

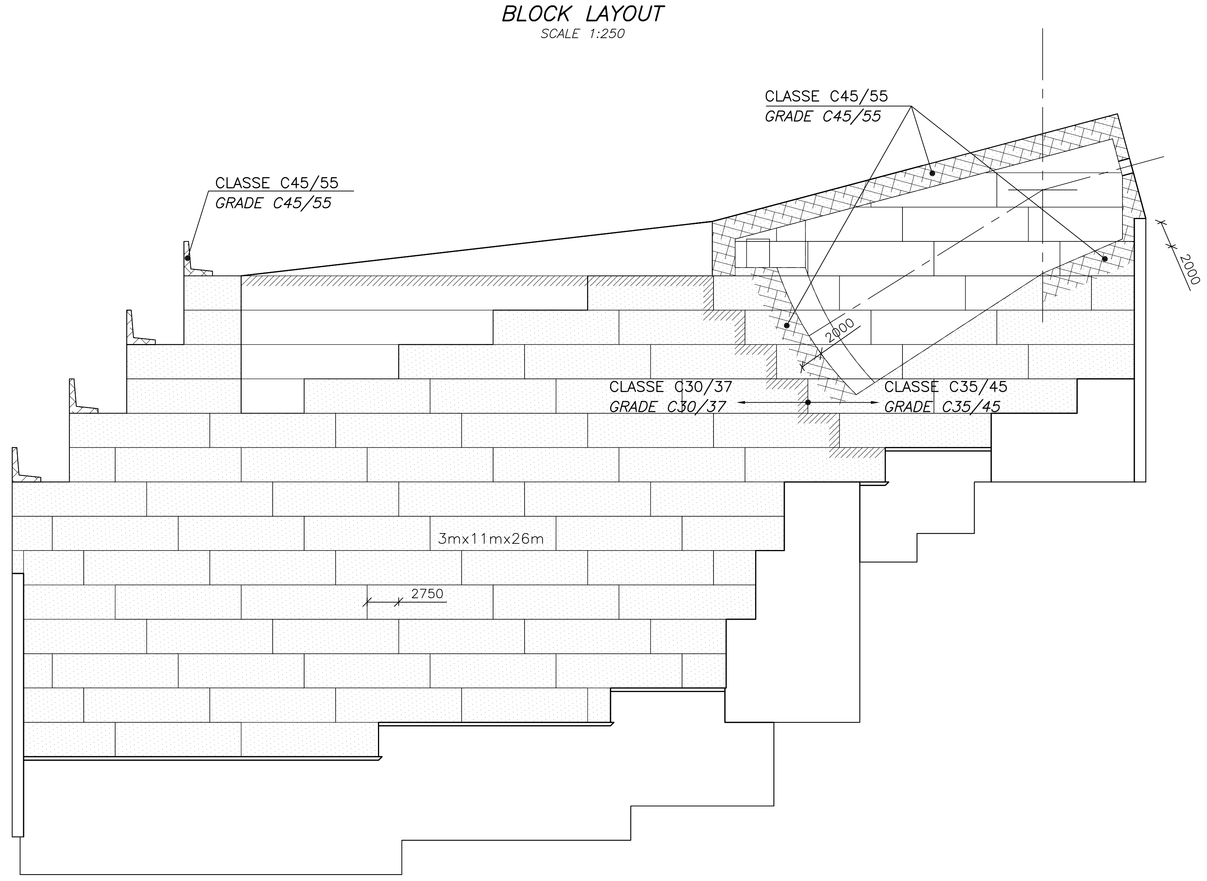

NOTE GENERALI

NOTE:

DIMENSIONI: TUTTE LE DIMENSIONI SONO IN MILLIMETRI, SALVO OVE DIVERSAMENTE INDICATO. LE QUOTE ALTIMETRICHE SONO IN METRI (SLM)

LEGENDA:

- CALCESTRUZZO GETTATO IN OPERA
- DIAFRAMMI

ELABORATI DI RIFERIMENTO:

CG1000–PSXDPST–0000000000–01 NOTE GENERALI

CG1000–PPXDPST–B4BS000000–01 DIMENSIONI CEMENTO ARMATO – PIANTA

NOTES:

DIMENSIONS: DIMENSIONS ARE IN MILLIMETRES UNLESS OTHERWISE NOTED. LEVELS ARE IN METRES (LMM).

LEGENDS:

- IN SITU CONCRETE
- DIAPHRAGM WALLS

REFERENCES:

CG1000–PSXDPST–0000000000–02 GENERAL NOTES

CG1000–PPXDPST–B4BS000000–01 CONCRETE DIMENSIONS – PLAN

Stretto di Messina

Concessionaria per la progettazione, realizzazione e gestione del collegamento stabile tra la Sicilia e il Continente
Organismo di Diritto pubblico
(Legge n° 1158 del 17 dicembre 1971, modificata dal D.Lgs. n° 114 del 24 aprile 2003)

EurolinK

PONTE SULLO STRETTO DI MESSINA

PROGETTO DEFINITIVO

EUROLINK S.C.p.A.
IMPREGILO S.p.A. (Mandataria)
SOCIETA' ITALIANA PER CONDOTTE D'ACQUA S.p.A. (Mandante)
COOPERATIVA MURATORI E CEMENTISTI - C.M.C. di Ravenna Soc. Coop. a.r.l. (Mandante)
SACYR S.A.U. (Mandante)
ISHIKAWAJIMA - HARIMA HEAVY INDUSTRIES CO. Ltd. (Mandante)
A.C.I. S.C.P.A. - CONSORZIO STABILE (Mandante)

IL PROGETTISTA
COWI
Ing. E.M. Veje
Dott. Ing. E. Pagani
Ordine Ingegneri Milano n° 15408

IL CONTRAENTE GENERALE
Project Manager
(Ing. P.P. Marcheselli)

STRETTO DI MESSINA
Direttore Generale e RUP Validazione
(Ing. G. Fiammenghi)

STRETTO DI MESSINA
Amministratore Delegato
(Dott. P. Ciucci)

OPERA D'ATTRAVERSAMENTO

PF0075_F0

SOTTOSTRUTTURE

BLOCCHI D'ANCORAGGIO

ANCORAGGIO SICILIA

DIMENSIONI CEMENTO ARMATO – SEZIONI LONGITUDINALI E DETTAGLI

CODICE C G 1 0 0 0 P Z X D P S T B 4 B S 0 0 0 0 0 0 0 1 F0 SCALA: 1:250

REV.	DATA	DESCRIZIONE	REDATTO	VERIFICATO	APPROVATO
F0	20-06-2011	EMISSIONE FINALE	LHJ/U	ABI	U/ABI

NOME DEL FILE: PF0075_F0.DWG