PIANTA
SCALA 1:100
PLAN
SCALE 1:100

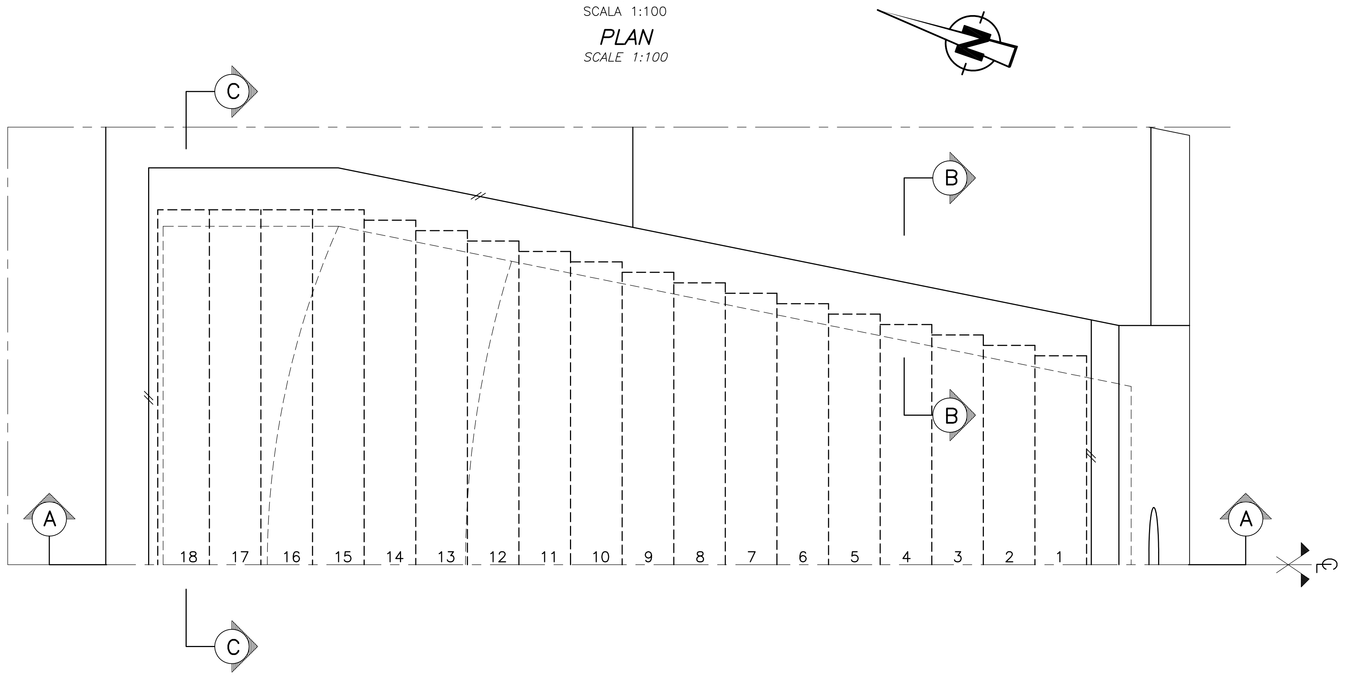

SEZIONE A–A
SCALA 1:100
SECTION A–A
SCALE 1:100

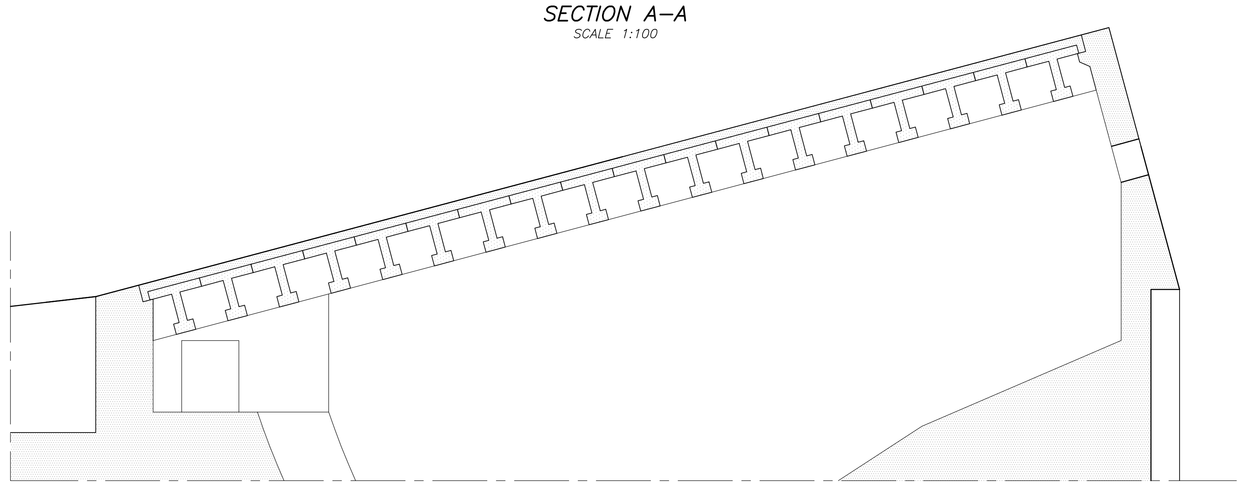

SEZIONE – TIPICA
SCALA 1:20
SECTION – TYPICAL
SCALE 1:20

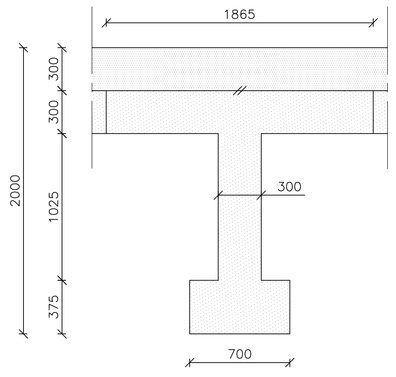

SEZIONE AL SUPPORTO
SCALA 1:20
SECTION AT SUPPORT
SCALE 1:20

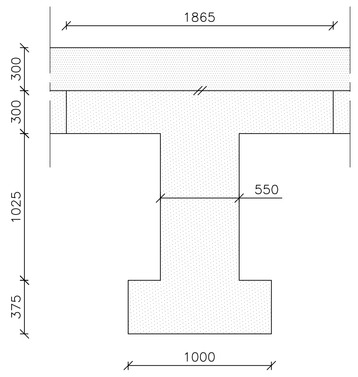

SEZIONE B–B DETTAGLIO CONNESSIONE
SCALA 1:50
SECTION B–B CONNECTION DETAIL
SCALE 1:50

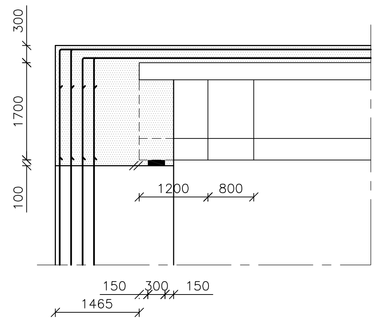

TENDON

FASCIO BEAM	*NUMERO FUNI* NUMBER OF STRANDS*
1–3	*0*
4–10	*12*
11–18	*19*

*AREA NOMINALE ACCIAIO = 150mm^2 PER FUNE
*NOMINAL STEEL AREA = 150mm^2 PER STRAND

SEZIONE C–C
SCALA 1:100
SECTION C–C
SCALE 1:100

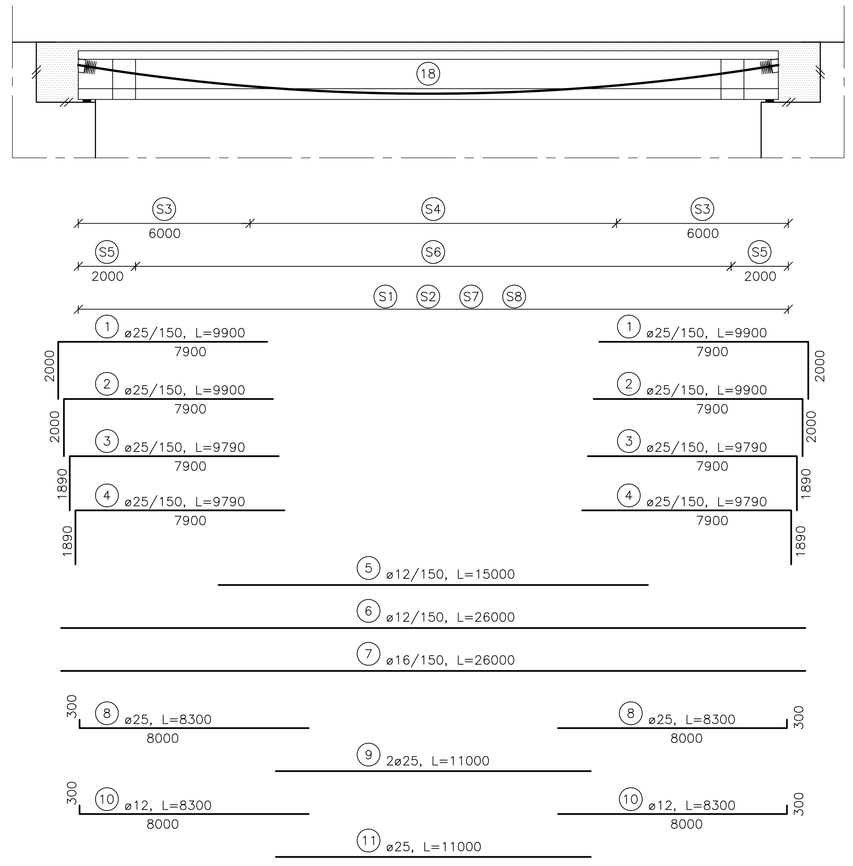

SEZIONE TRASVERSALE IN MEZZERIA
SCALA 1:10
CROSS–SECTION AT MID SPAN
SCALE 1:10

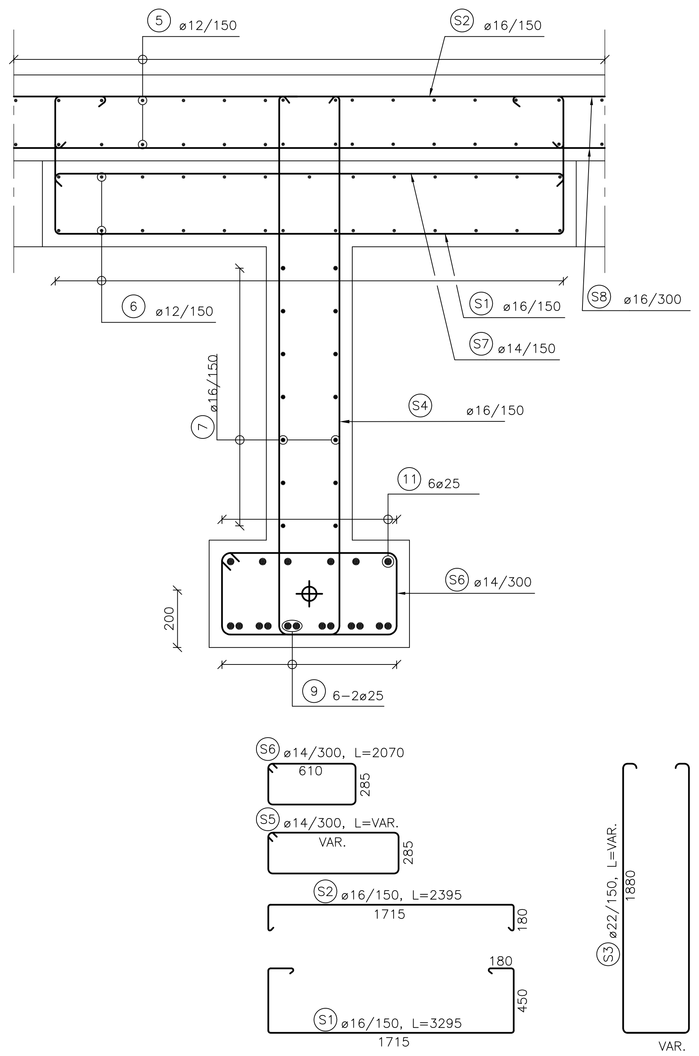

SEZIONE TRASVERSALE DEL SUPPORTO
SCALA 1:10
CROSS–SECTION AT SUPPORT
SCALE 1:10

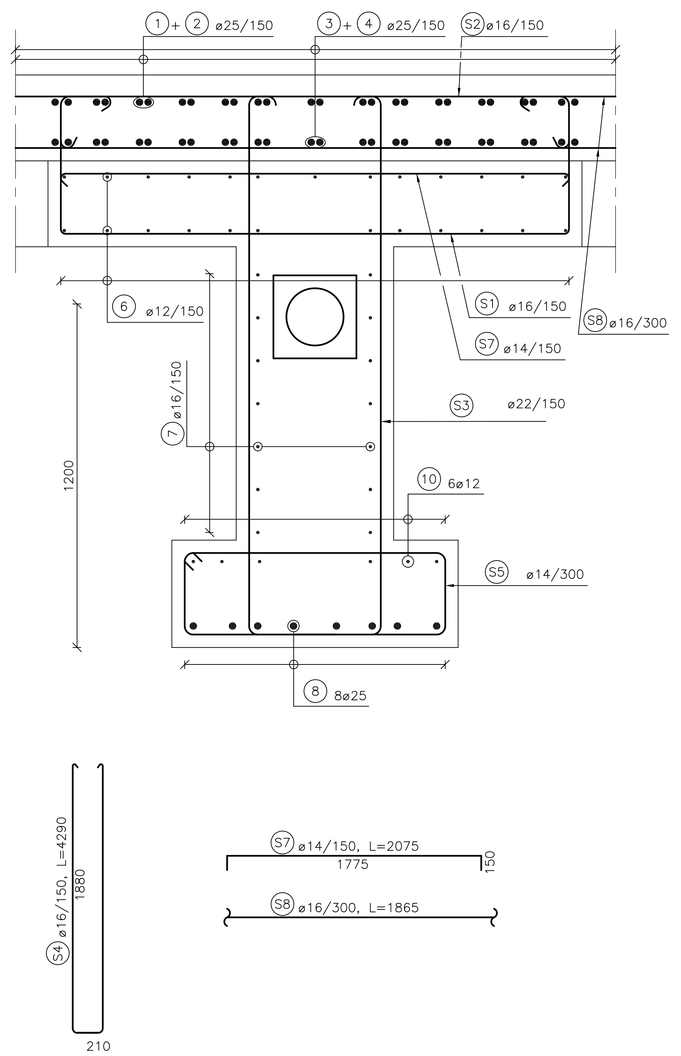

NOTE GENERALI

NOTE:
DIMENSIONI: TUTTE LE DIMENSIONI SONO IN MILLIMETRI, SALVO OVE DIVERSAMENTE INDICATO.

LEGENDA:
- CALCESTRUZZO GETTATO IN OPERA
- ELEMENTI PREFABBRICATI
- FINE BARRA
- GIUNTO DI COSTRUZIONE

ELABORATI DI RIFERIMENTO:
CG1000–PSXDPST–0000000000–01 NOTE GENERALI
CG1000–PPXDPST–B4BS000000–01 DIMENSIONI CEMENTO ARMATO – PIANTA

NOTES:
DIMENSIONS: DIMENSIONS ARE IN MILLIMETRES UNLESS OTHERWISE NOTED.

LEGENDS:
- *IN SITU CONCRETE*
- *PRECAST ELEMENT*
- *END OF BAR*
- *CONSTRUCTION JOINT*

REFERENCES:
CG1000–PSXDPST–0000000000–02 GENERAL NOTES
CG1000–PPXDPST–B4BS000000–01 CONCRETE DIMENSIONS – PLAN

Stretto di Messina
Concessionaria per la progettazione, realizzazione e gestione del collegamento stabile tra la Sicilia e il Continente
Organismo di Diritto pubblico
(Legge n° 1158 del 17 dicembre 1971, modificata dal D.Lgs. n° 114 del 24 aprile 2003)
EurolinK

PONTE SULLO STRETTO DI MESSINA

PROGETTO DEFINITIVO

EUROLINK S.C.p.A.
IMPREGILO S.p.A. (Mandataria)
SOCIETA' ITALIANA PER CONDOTTE D'ACQUA S.p.A. (Mandante)
COOPERATIVA MURATORI E CEMENTISTI - C.M.C. di Ravenna Soc. Coop. a.r.l. (Mandante)
SACYR S.A.U. (Mandante)
ISHIKAWAJIMA - HARIMA HEAVY INDUSTRIES CO. Ltd. (Mandante)
A.C.I. S.C.P.A. - CONSORZIO STABILE (Mandante)

IL PROGETTISTA	IL CONTRAENTE GENERALE	STRETTO DI MESSINA Direttore Generale e RUP Validazione (Ing. G. Fiammenghi)	STRETTO DI MESSINA Amministratore Delegato (Dott. P. Ciucci)
COWI Ing. E.M. Veje; Dott. Ing. E. Pagani Ordine Ingegneri Milano n° 15408	Project Manager (Ing. P.P. Marcheselli)		

OPERA D'ATTRAVERSAMENTO PF0087_F0
SOTTOSTRUTTURE
BLOCCHI D'ANCORAGGIO
ANCORAGGIO SICILIA
ARMATURA – DISPOSIZIONE TIPICA, DETTAGLI 1

CODICE C G 1 0 0 0 P B X D P S T B 4 B S 0 0 0 0 0 0 0 1 F0 SCALA: VARIE

REV.	DATA	DESCRIZIONE	REDATTO	VERIFICATO	APPROVATO
F0	20-06-2011	EMISSIONE FINALE	LHU/ROUL	IU	IU/ABI

NOME DEL FILE: PF0087_F0.DWG