SEZIONE A–A
SCALA 1:200

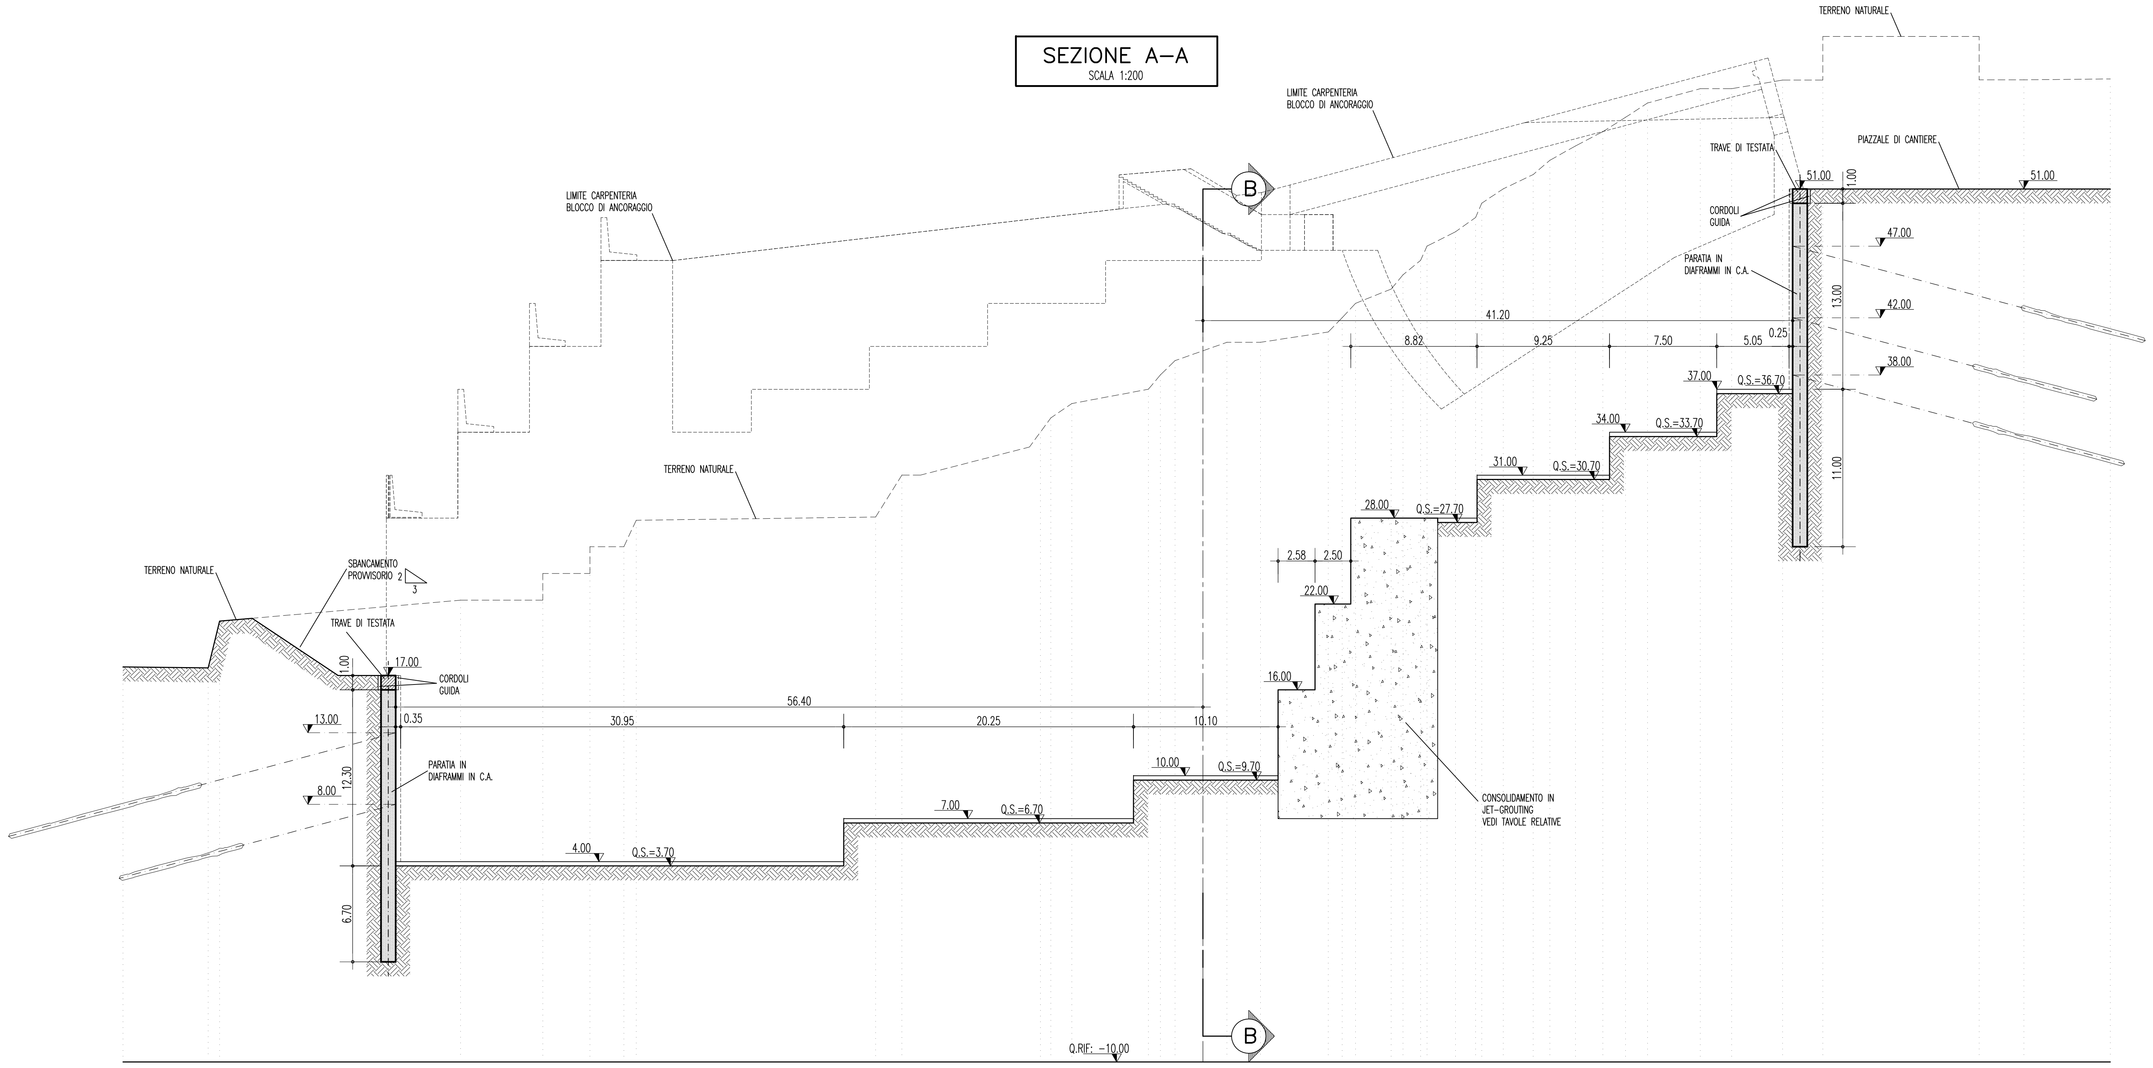

SEZIONE B–B
SCALA 1:200

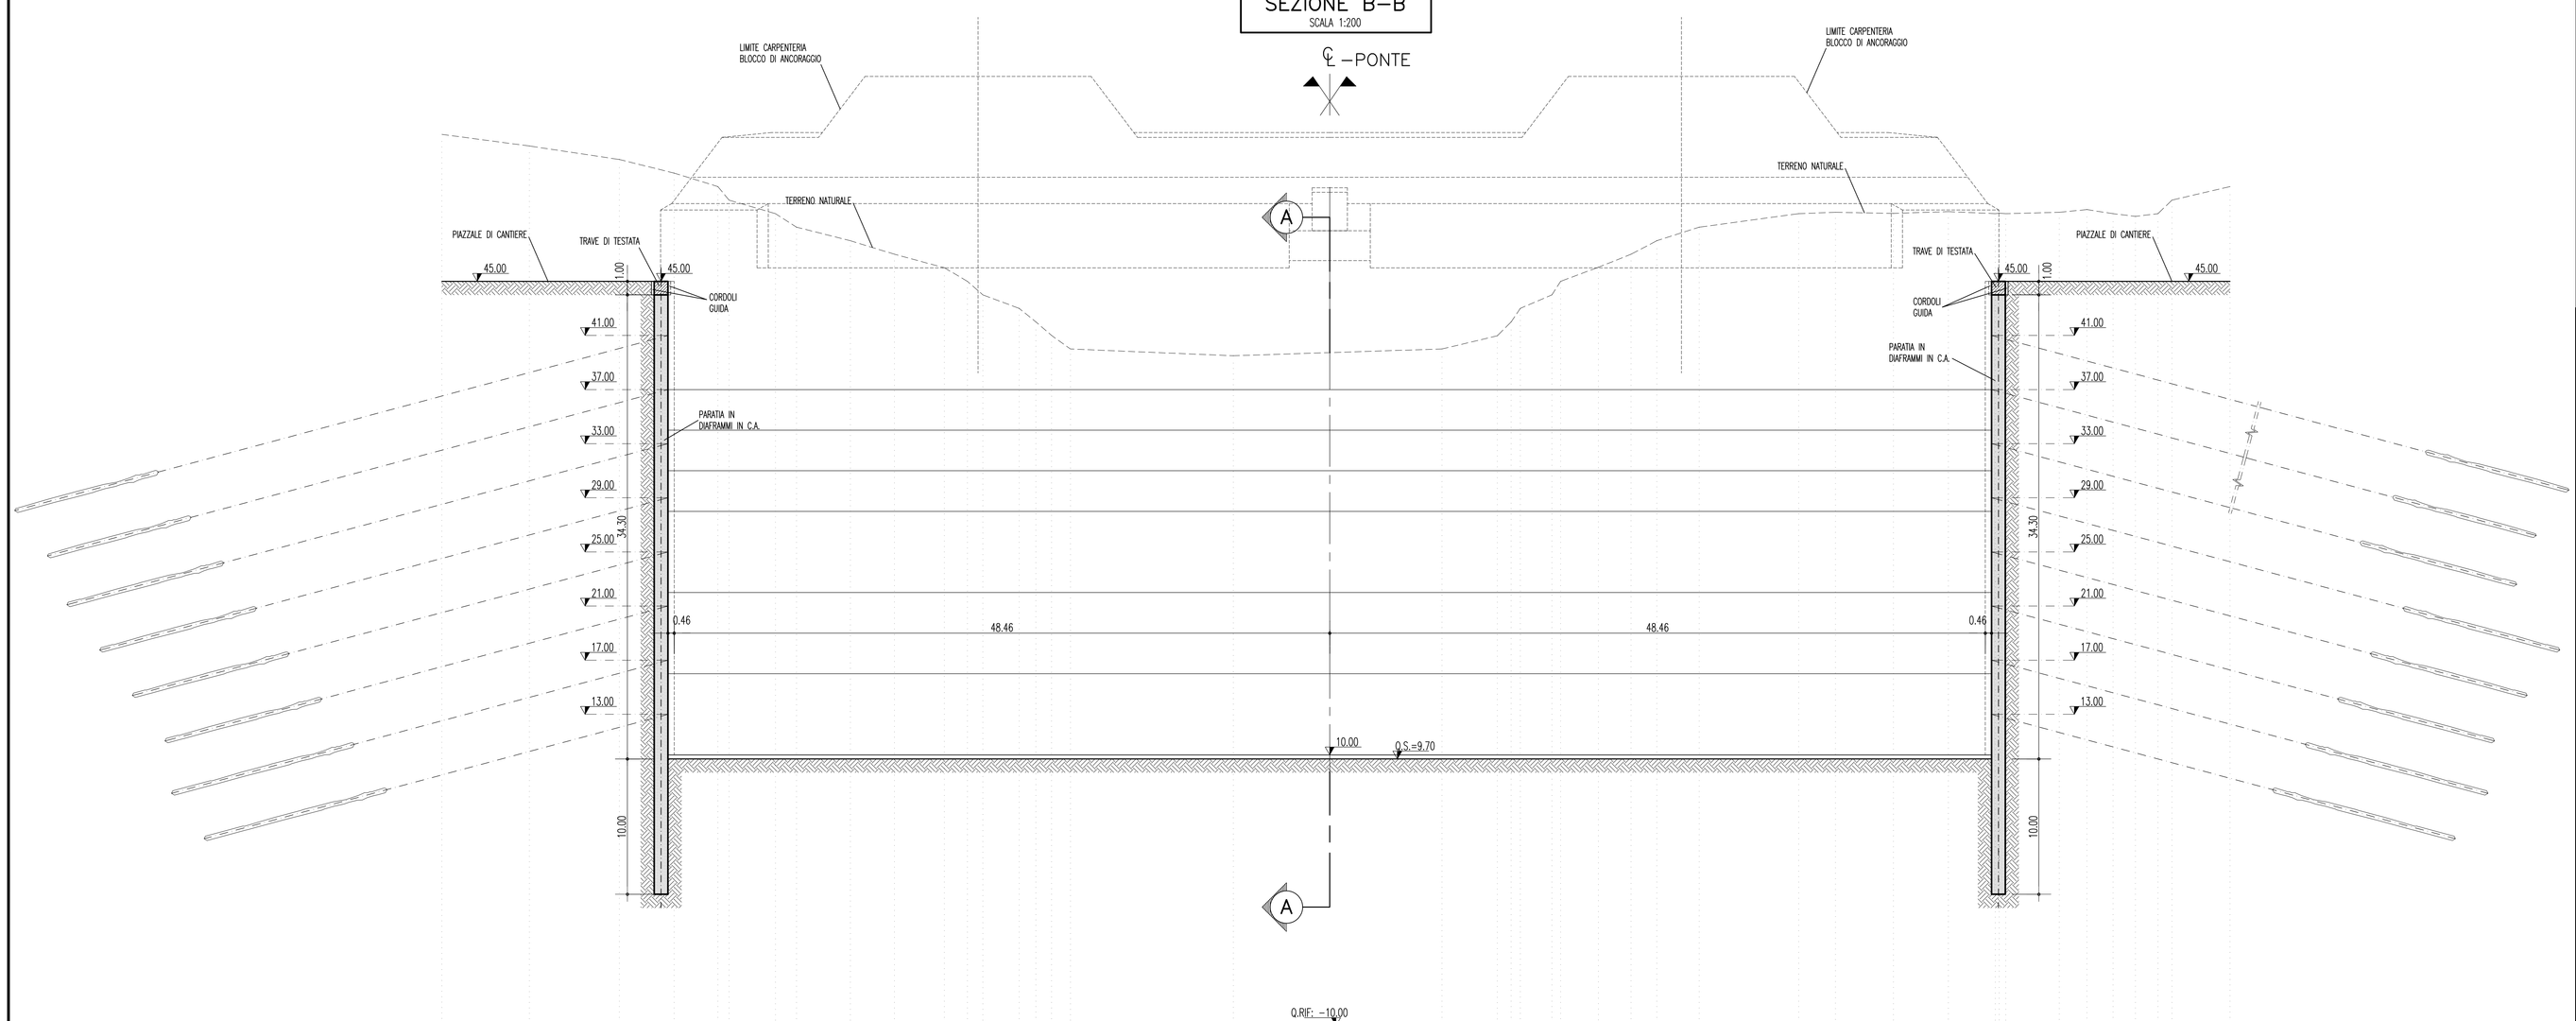

NOTE GENERALI

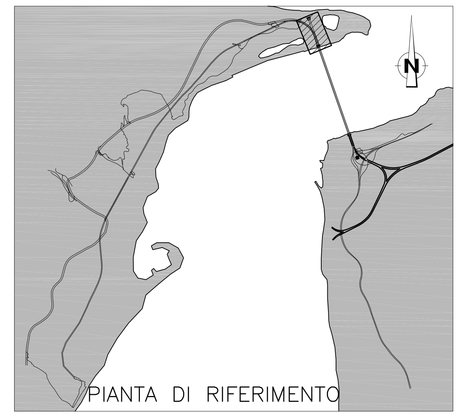

TABELLA MATERIALI

CLS – CLASSE DI ESPOSIZIONE XC2
DIAFRAMMI
classe di resistenza minima a compressione C25/30
TRAVE DI TESTATA
classe di resistenza minima a compressione C25/30
ACCIAIO B450C PER ARMATURA
COPRIFERRO SPESSORE 7 CM.
PROFILATI E PIASTRE S355
TREFOLI (0.6") Ftpk>1860 MPa
F(1)pk>1670 MPa

DIFRAMMI IN C.A. (BENNA MORDENTE)	DIMENSIONI 1.00m X 2.50

LEGENDA

– Q.P.	QUOTAPROGETTO
– Q.S.	QUOTA DI SCAVO

FASI ESECUTIVE PRINCIPALI

- REALIZZAZIONE PIANO PROVVISORIO, IN SCAVO E RIPORTO, PER L'ESECUZIONE DEI DIAFRAMMI IN C.A. MEDIANTE BENNA MORDENTE;
- REALIZZAZIONE DEI CORDOLI GUIDA;
- REALIZZAZIONE DEI DIAFRAMMI IN C.A. SECONDO LA GEOMETRIA DI PROGETTO ED ESECUZIONE TRAVE DI TESTATA;
- ESECUZIONE SCAVI DI RIBASSO A SEGUITO DELLA POSA IN OPERA DEGLI ORDINI DI TIRANTI;
- POSA ARMATURA E GETTO ANCORAGGIO IN C.A.

Stretto di Messina
Concessionaria per la progettazione, realizzazione e gestione del collegamento stabile tra la Sicilia e il Continente
(regime di Diritto pubblico
Legge n° 1158 del 17 dicembre 1971, modificata dal D.Lgs. n° 114 del 24 aprile 2003)

EurolinK

PONTE SULLO STRETTO DI MESSINA

PROGETTO DEFINITIVO

EUROLINK S.C.p.A.
IMPREGILO S.p.A. (Mandataria)
SOCIETA' ITALIANA PER CONDOTTE D'ACQUA S.p.A. (Mandante)
COOPERATIVA MURATORI E CEMENTISTI - C.M.C. di Ravenna Soc. Coop. a.r.l. (Mandante)
SACYR S.A.U. (Mandante)
ISHIKAWAJIMA - HARIMA HEAVY INDUSTRIES CO. Ltd. (Mandante)
A.C.I. S.C.P.A. - CONSORZIO STABILE (Mandante)

IL PROGETTISTA	IL CONTRAENTE GENERALE	STRETTO DI MESSINA	STRETTO DI MESSINA
Dott. Ing. G. Cassani Ordine Ingegneri Milano n° 20997 Dott. Ing. E. Pagani Ordine Ingegneri Milano n° 15408	Project Manager (Ing. P.P. Marcheselli)	Direttore Generale e RUP Validazione (Ing. G. Fiammenghi)	Amministratore Delegato (Dott. P. Ciucci)

OPERA DI ATTRAVERSAMENTO PF0092_F0
SOTTOSTRUTTURE
BLOCCHI DI ANCORAGGIO
ANCORAGGIO SICILIA
OPERE DI SOSTEGNO – SEZIONI TAV. 1/2

CODICE: C G 0 8 0 0 P W 9 D P S T B 4 B S 0 0 0 0 0 0 0 1 F0 — SCALA: 1:200

REV.	DATA	DESCRIZIONE	REDATTO	VERIFICATO	APPROVATO
F0	20-06-2011	EMISSIONE FINALE	V.TORNICELLI	M.GATTI	G.CASSANI

NOME DEL FILE: PF0092_F0.dwg

352.01/10401106.DWG 11.04.11 REV.06 DP