SEZIONE C–C
SCALA 1:200

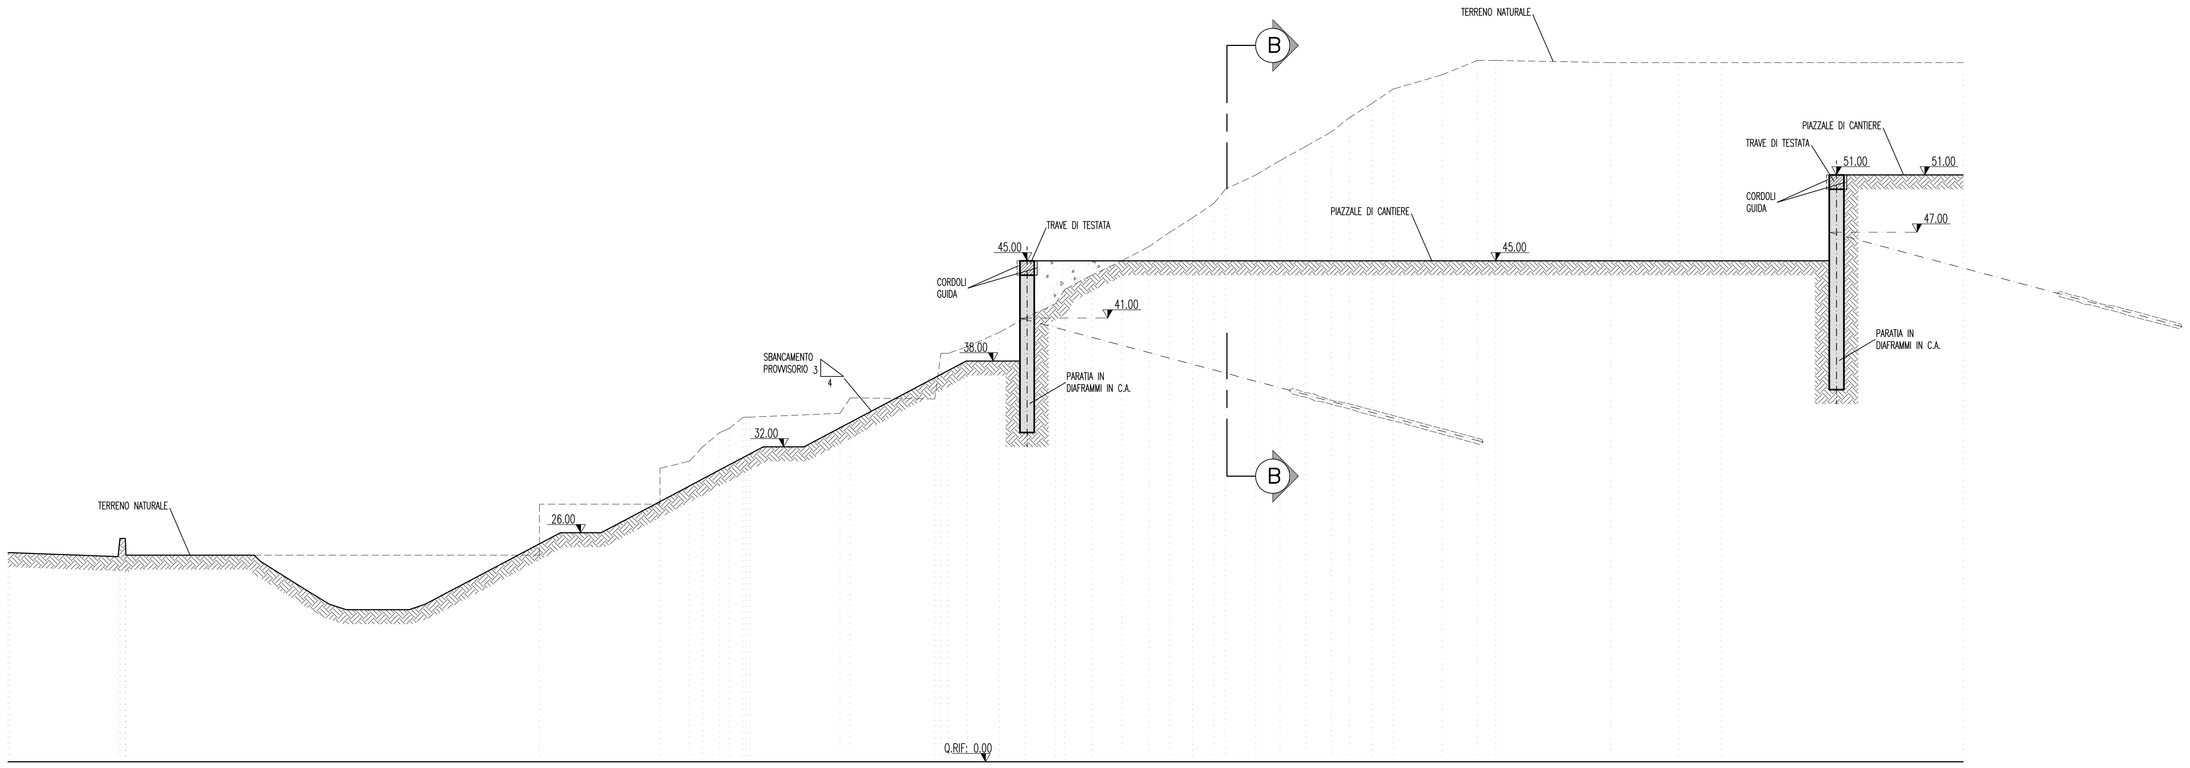

SEZIONE D–D
SCALA 1:200

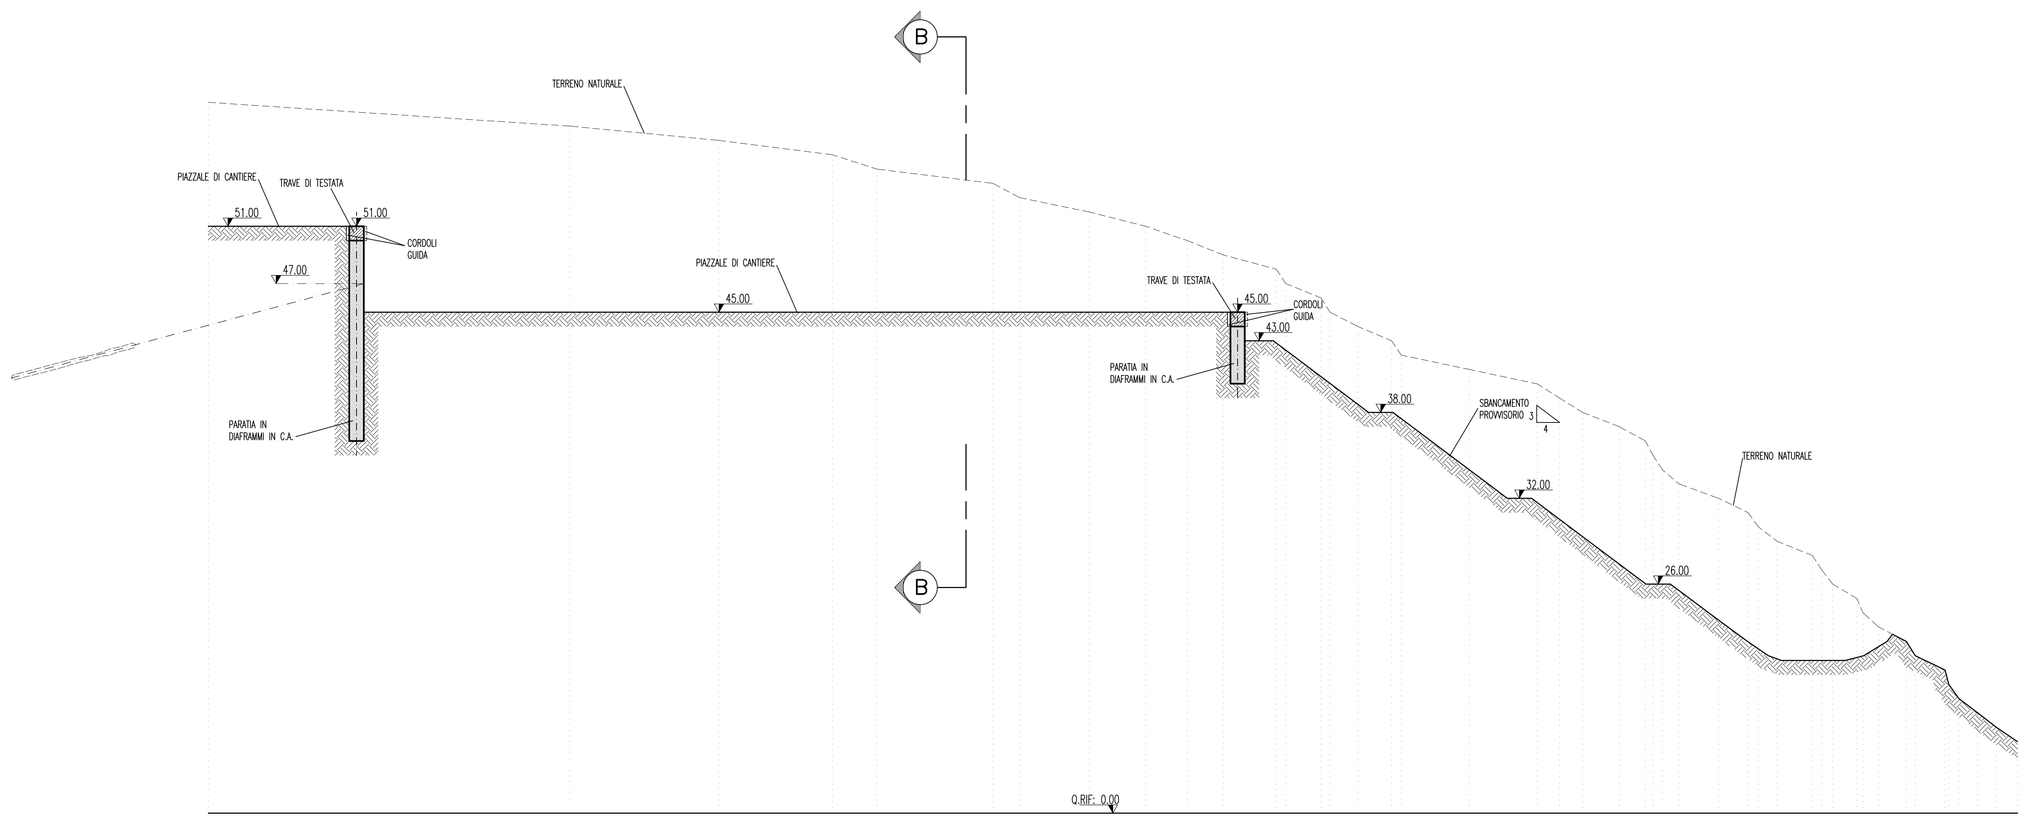

NOTE GENERALI

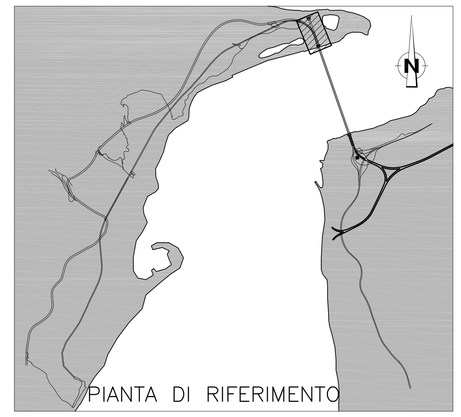

TABELLA MATERIALI

CLS – CLASSE DI ESPOSIZIONE XC2

DIAFRAMMI		
classe di resistenza minima a compressione	C25/30	
TRAVE DI TESTATA		
classe di resistenza minima a compressione	C25/30	
ACCIAIO	B450C PER ARMATURA	
COPRIFERRO	SPESSORE 7 CM.	
PROFILATI E PIASTRE		S355
TREFOLI (0.6")		Ftpk>1860 MPa F(1)pk>1670 MPa

DIFRAMMI IN C.A. (BENNA MORDENTE)	DIMENSIONI 1.00m X 2.50

LEGENDA

– Q.P.	QUOTAPROGETTO
– Q.S.	QUOTA DI SCAVO

FASI ESECUTIVE PRINCIPALI

– REALIZZAZIONE PIANO PROVVISORIO, IN SCAVO E RIPORTO, PER L'ESECUZIONE DEI DIAFRAMMI IN C.A. MEDIANTE BENNA MORDENTE;
– REALIZZAZIONE DEI CORDOLI GUIDA;
– REALIZZAZIONE DEI DIAFRAMMI IN C.A. SECONDO LA GEOMETRIA DI PROGETTO ED ESECUZIONE TRAVE DI TESTATA;
– ESECUZIONE SCAVI DI RIBASSO A SEGUITO DELLA POSA IN OPERA DEGLI ORDINI DI TIRANTI;
– POSA ARMATURA E GETTO ANCORAGGIO IN C.A.

Stretto di Messina

Concessionaria per la progettazione, realizzazione e gestione del collegamento stabile tra la Sicilia e il Continente
Organismo di Diritto pubblico
(Legge n° 1158 del 17 dicembre 1971, modificata dal D.Lgs. n° 114 del 24 aprile 2003)

EurolinK

PONTE SULLO STRETTO DI MESSINA

PROGETTO DEFINITIVO

EUROLINK S.C.p.A.
IMPREGILO S.p.A. (Mandataria)
SOCIETA' ITALIANA PER CONDOTTE D'ACQUA S.p.A. (Mandante)
COOPERATIVA MURATORI E CEMENTISTI – C.M.C. di Ravenna Soc. Coop. a.r.l. (Mandante)
SACYR S.A.U. (Mandante)
ISHIKAWAJIMA – HARIMA HEAVY INDUSTRIES CO. Ltd. (Mandante)
A.C.I. S.C.P.A. – CONSORZIO STABILE (Mandante)

IL PROGETTISTA
Dott. Ing. C. Cassani
Ordine Ingegneri Milano n° 20997
Dott. Ing. E. Pagani
Ordine Ingegneri Milano n° 15408

IL CONTRAENTE GENERALE
Project Manager
(Ing. P.P. Marcheselli)

STRETTO DI MESSINA
Direttore Generale e RUP Validazione
(Ing. G. Fiammenghi)

STRETTO DI MESSINA
Amministratore Delegato
(Dott. P. Ciucci)

OPERA DI ATTRAVERSAMENTO PF0093_F0

SOTTOSTRUTTURE
BLOCCHI DI ANCORAGGIO
ANCORAGGIO SICILIA
OPERE DI SOSTEGNO – SEZIONI TAV. 2/2

CODICE: C G 0 8 0 0 P W 9 D P S T B 4 B S 0 0 0 0 0 0 0 2 F0 — SCALA: 1:200

REV.	DATA	DESCRIZIONE	REDATTO	VERIFICATO	APPROVATO
F0	20-06-2011	EMISSIONE FINALE	V.TORRICELLI	M.GATTI	G.CASSANI

NOME DEL FILE: PF0093_F0.dwg