SEZIONE
SCALA 1:100
SECTION
SCALE 1:100

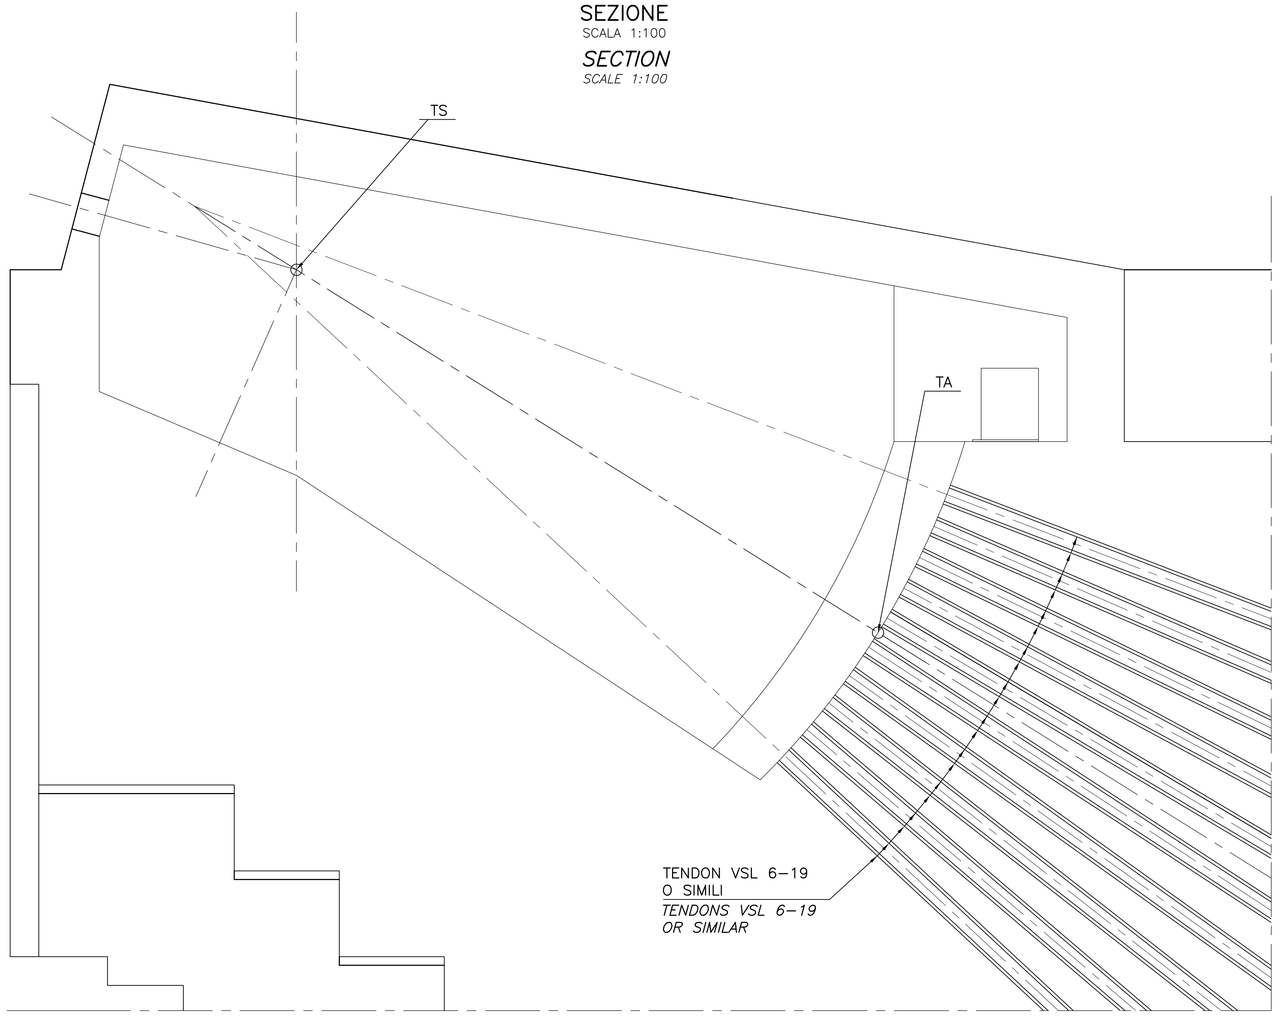

PIASTRE DI TESTATA
SCALA 1:10
CROSSHEADS
SCALE 1:10

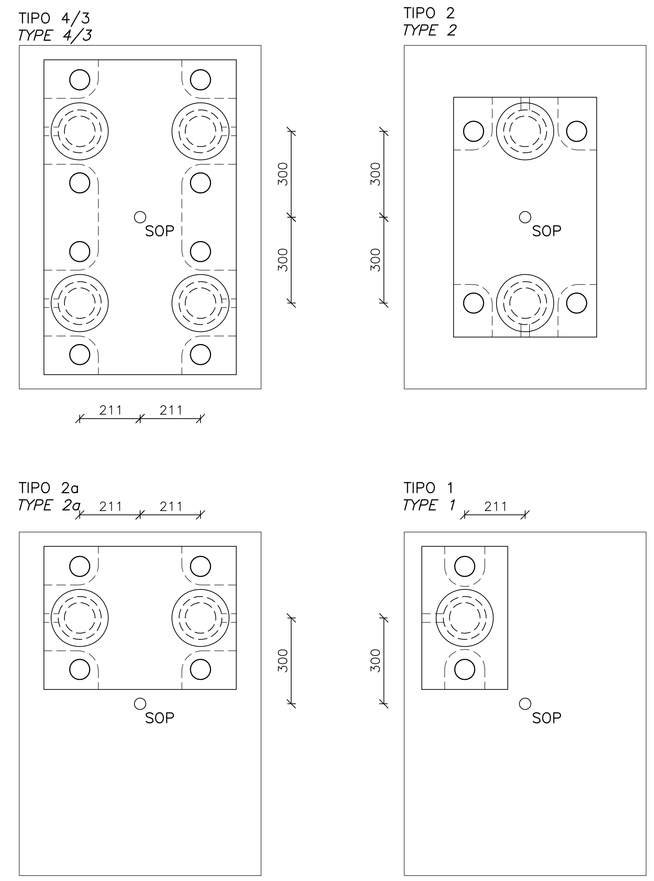

NOTE GENERALI

NOTE:

DIMENSIONI: TUTTE LE DIMENSIONI SONO IN MILLIMETRI, SALVO OVE DIVERSAMENTE INDICATO.
LE QUOTE ALTIMETRICHE SONO IN METRI (SLM)

LEGENDA:

CALCESTRUZZO GETTATO IN OPERA

GRUPPO TENDON

ELABORATI DI RIFERIMENTO:

CG1000-PSXDPST-0000000000-01 GENERAL NOTES
CG1000-PWXDPST-B4BC000000-02 POST-TENSIONE - SEZIONI E DETTAGLI 1

NOTES:

DIMENSIONS: DIMENSIONS ARE IN MILLIMETRES UNLESS OTHERWISE NOTED.
LEVELS ARE IN METRES (LMM).

LEGENDS:

IN SITU CONCRETE

TENDON GROUP

REFERENCES:

CG1000-PSXDPST-0000000000-02 GENERAL NOTES
CG1000-PWXDPST-B4BC000000-02 POST-TENSIONING - SECTIONS AND DETAILS 1

SEZIONE B-B
SCALA 1:5
SECTION B-B
SCALE 1:5

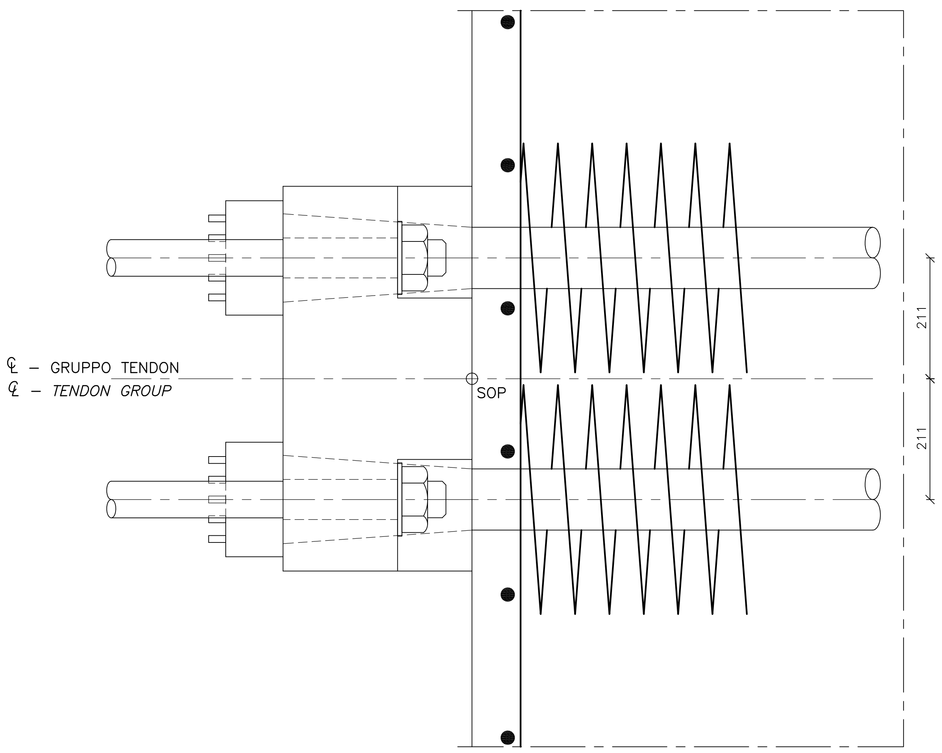

SEZIONE A-A
SCALA 1:5
SECTION A-A
SCALE 1:5

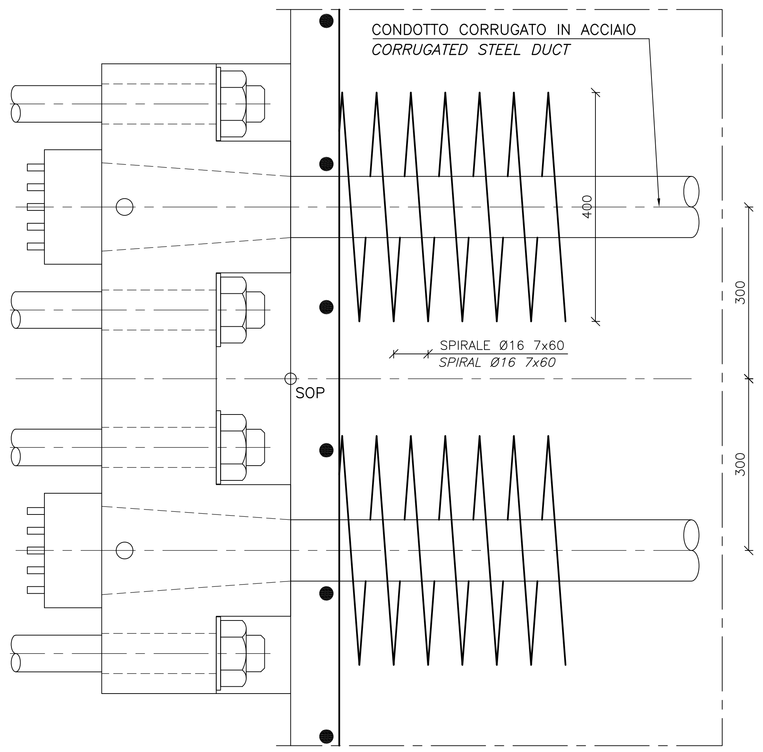

PIANTA
SCALA 1:5
PLAN
SCALE 1:5

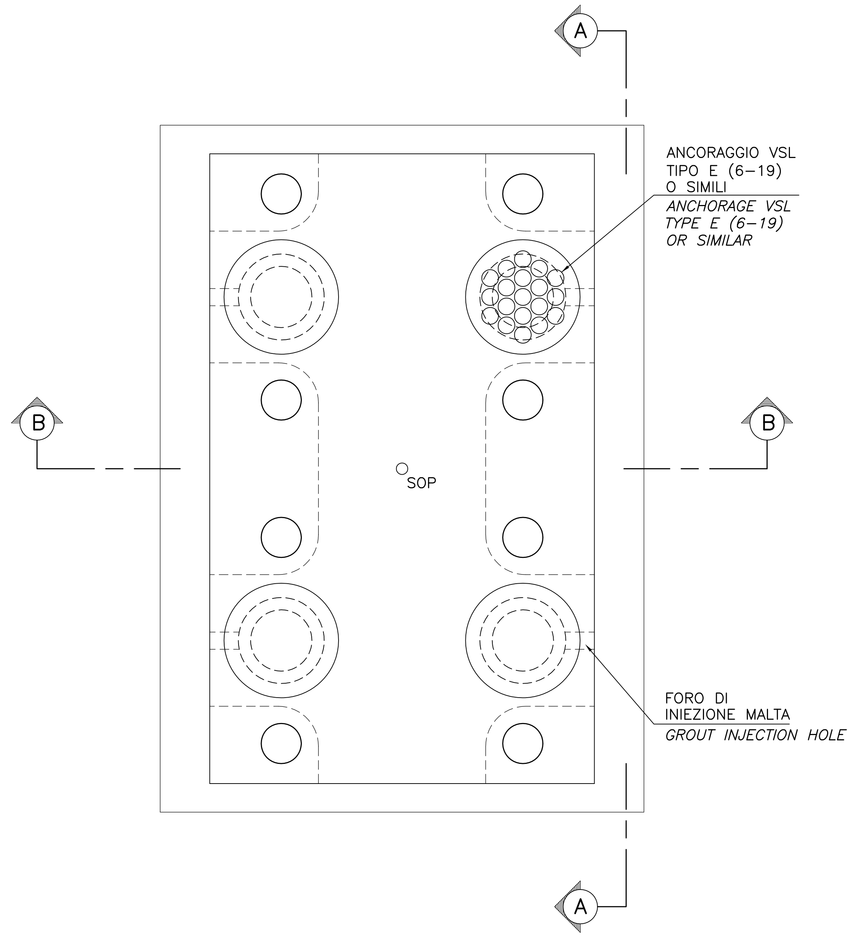

Stretto di Messina

Concessionaria per la progettazione, realizzazione e gestione del collegamento stabile tra la Sicilia e il Continente
Organismo di Diritto pubblico
(Legge n° 1158 del 17 dicembre 1971, modificata dal D.Lgs. n° 114 del 24 aprile 2003)

EurolinK

PONTE SULLO STRETTO DI MESSINA

PROGETTO DEFINITIVO

EUROLINK S.C.p.A.
IMPREGILO S.p.A. (Mandataria)
SOCIETA' ITALIANA PER CONDOTTE D'ACQUA S.p.A. (Mandante)
COOPERATIVA MURATORI E CEMENTISTI - C.M.C. di Ravenna Soc. Coop. a.r.l. (Mandante)
SACYR S.A.U. (Mandante)
ISHIKAWAJIMA - HARIMA HEAVY INDUSTRIES CO. Ltd. (Mandante)
A.C.I. S.C.P.A. - CONSORZIO STABILE (Mandante)

IL PROGETTISTA	IL CONTRAENTE GENERALE	STRETTO DI MESSINA	STRETTO DI MESSINA
COWI Ing. E.M. Veje Dott. Ing. E. Pagani Ordine Ingegneri Milano n° 15408	Project Manager (Ing. P.P. Marcheselli)	Direttore Generale e RUP Validazione (Ing. G. Fiammenghi)	Amministratore Delegato (Dott. P. Ciucci)

OPERA D'ATTRAVERSAMENTO
PF0109_F0

SOTTOSTRUTTURE

BLOCCHI D'ANCORAGGIO

ANCORAGGIO CALABRIA

POST-TENSIONE - SEZIONI E DETTAGLI 2

CODICE CG1000PWXDPSTB4BC0000000003F0 SCALA: VARIE

REV.	DATA	DESCRIZIONE	REDATTO	VERIFICATO	APPROVATO
F0	20-06-2011	EMISSIONE FINALE	LHJ/LJ	ABI	LJ/ABI

NOME DEL FILE: PF0109_F0.DWG