




PIANTA
SCALA 1:100
PLAN
SCALE 1:100

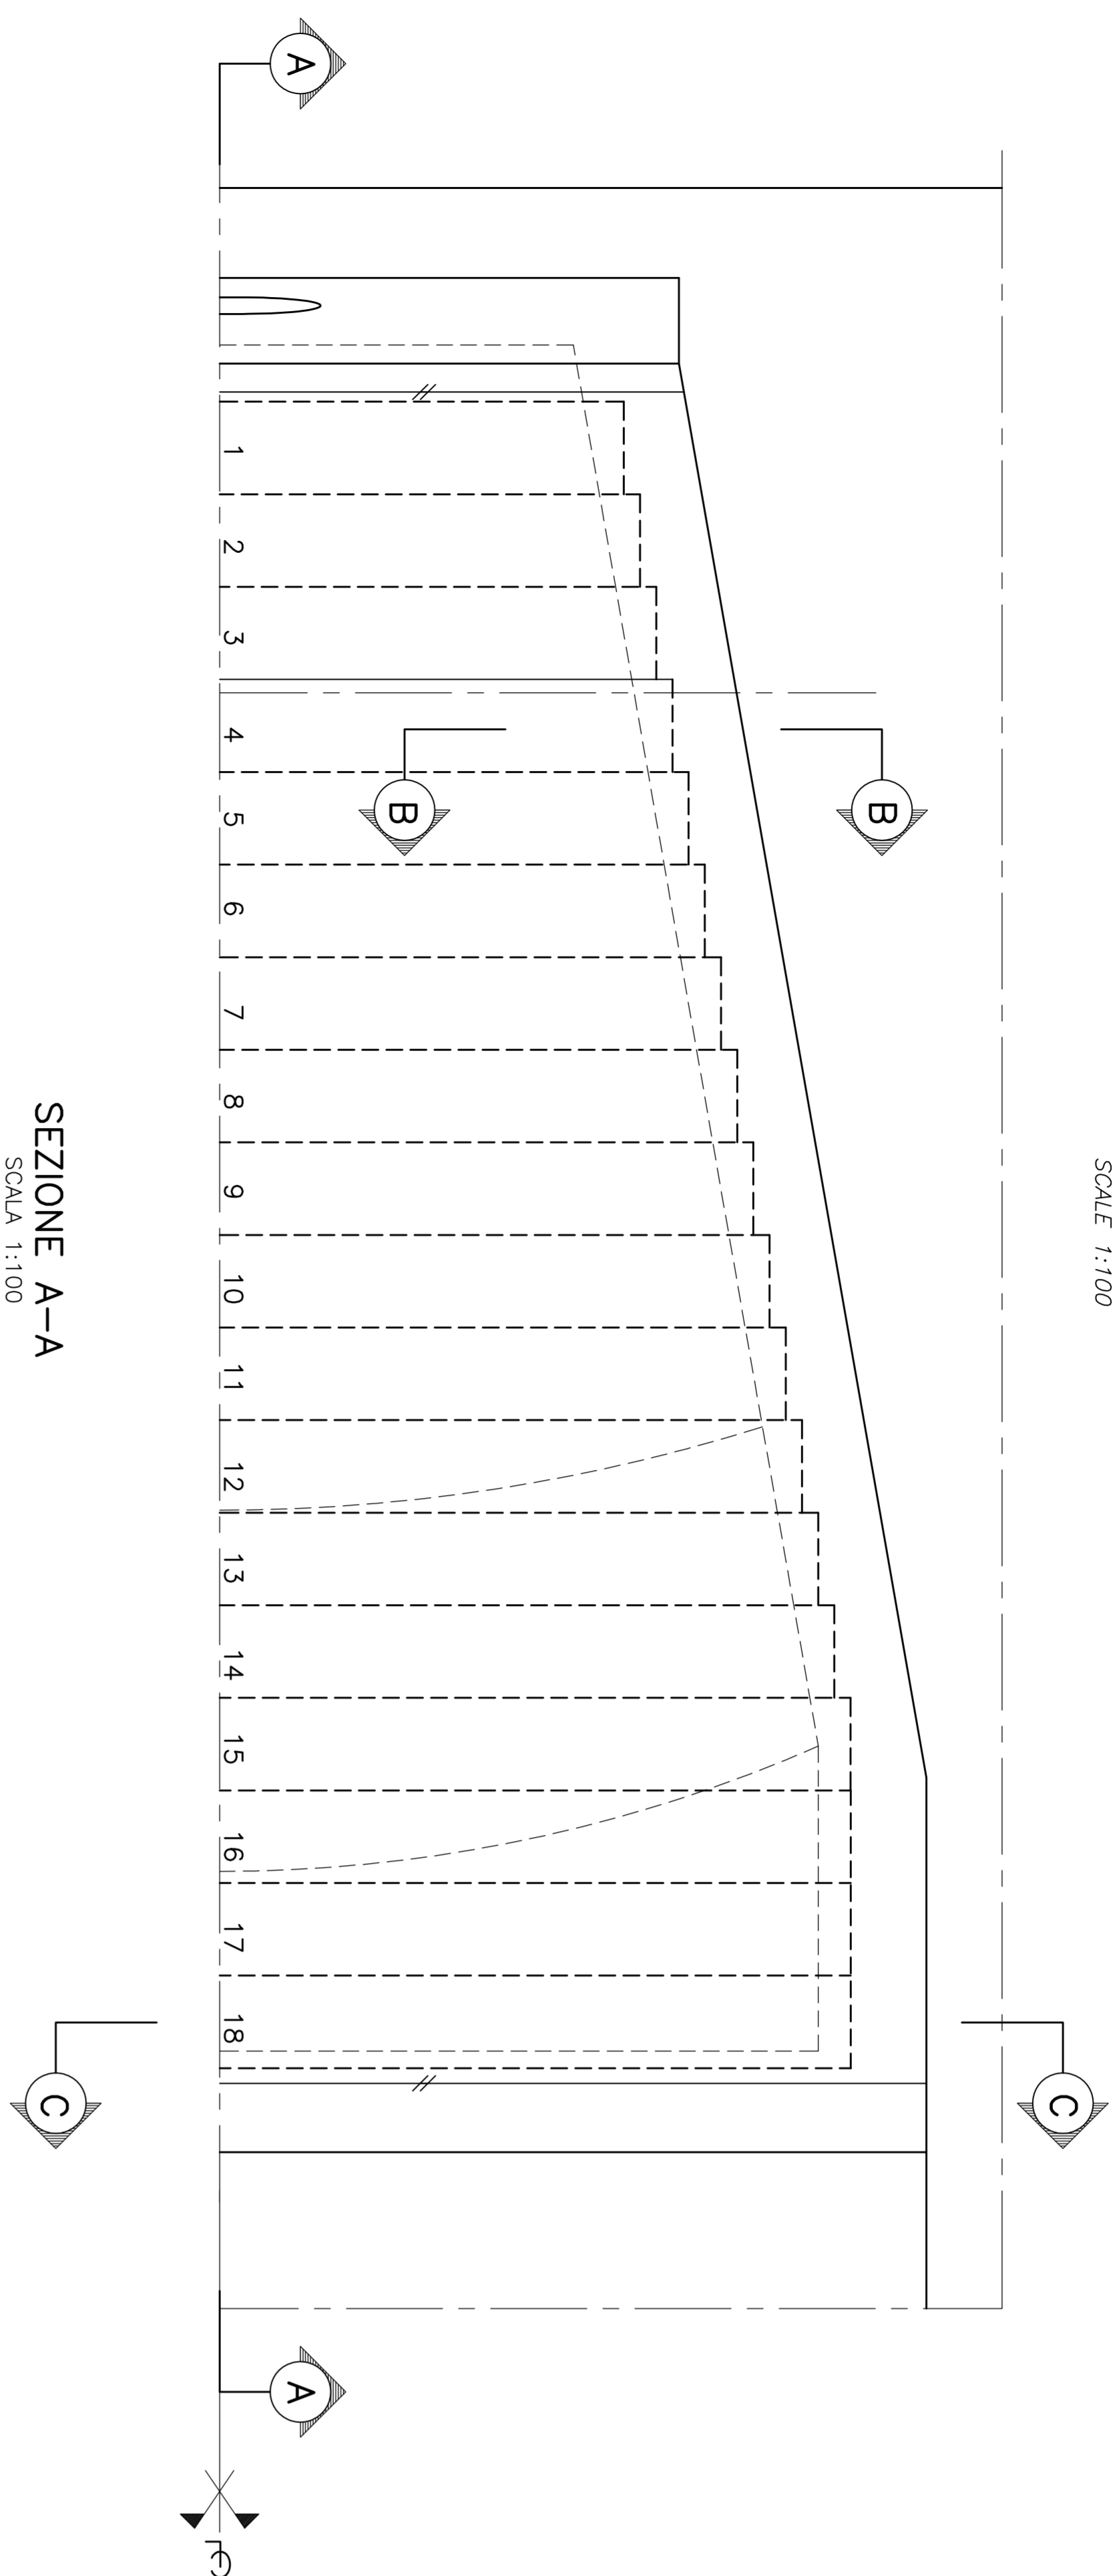


SEZIONE A-A
SCALA 1:100
SECTION A-A
SCALE 1:100

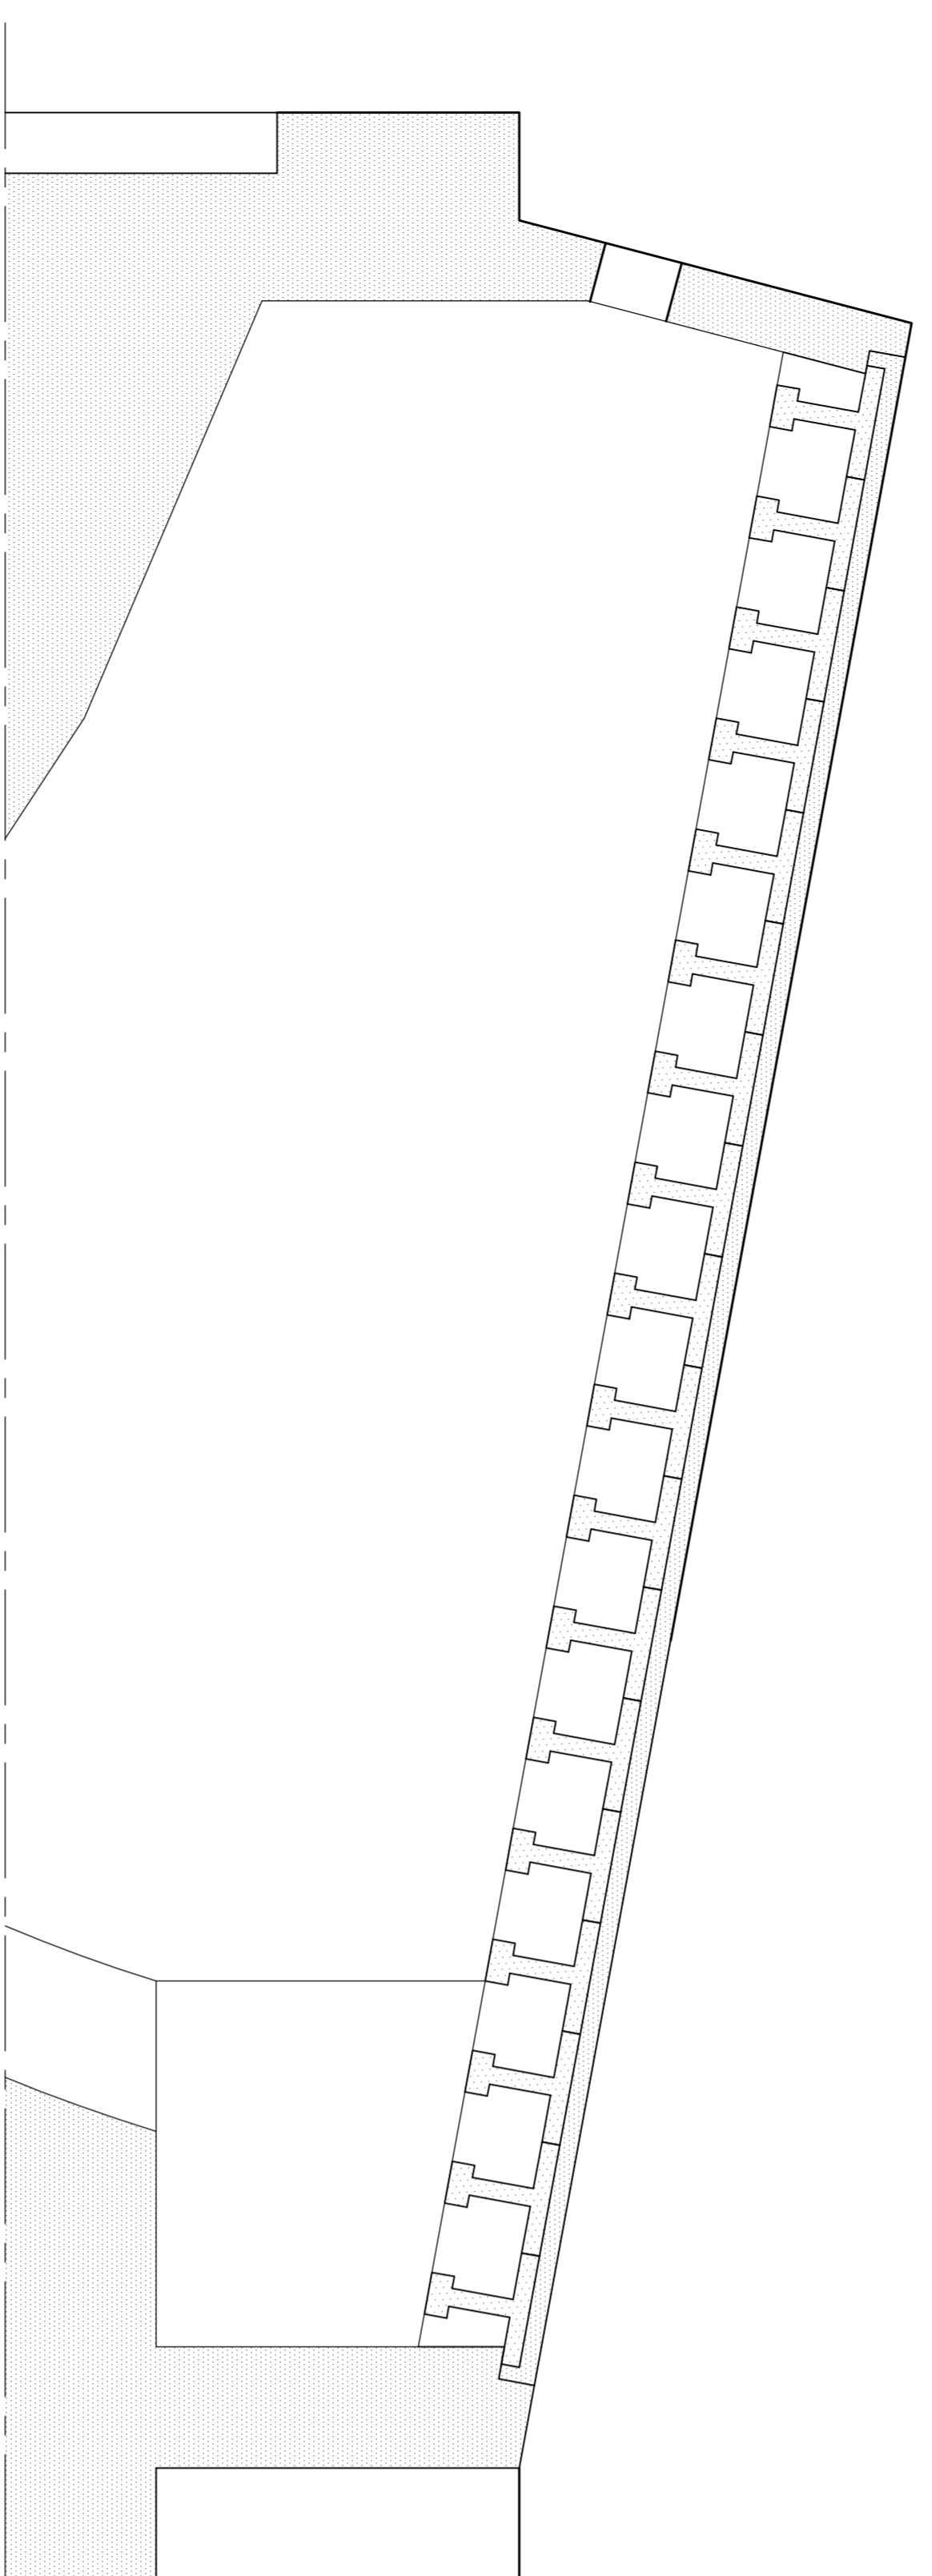


SEZIONE - TIPICA
SCALA 1:20
SECTION - TYPICAL
SCALE 1:20

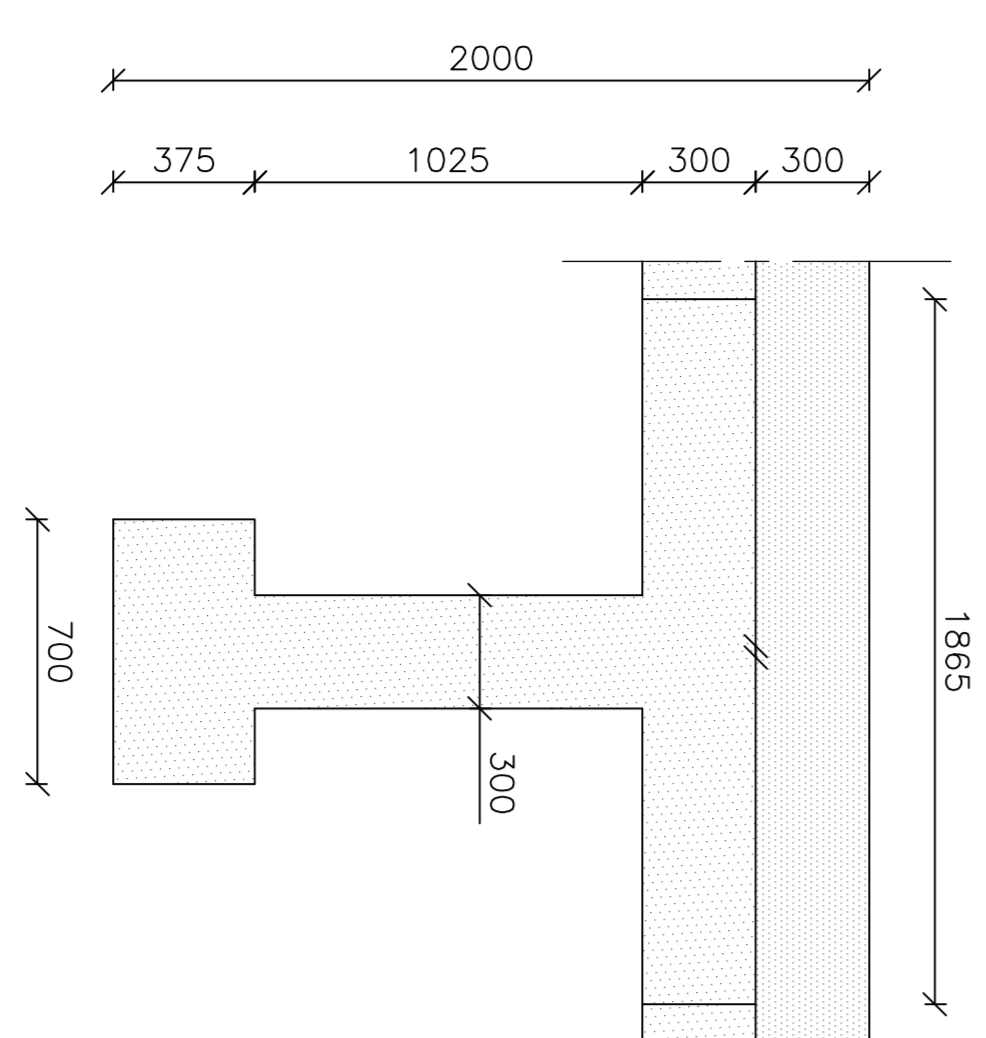



SEZIONE AL SUPPORTO
SCALA 1:20
SECTION AT SUPPORT
SCALE 1:20

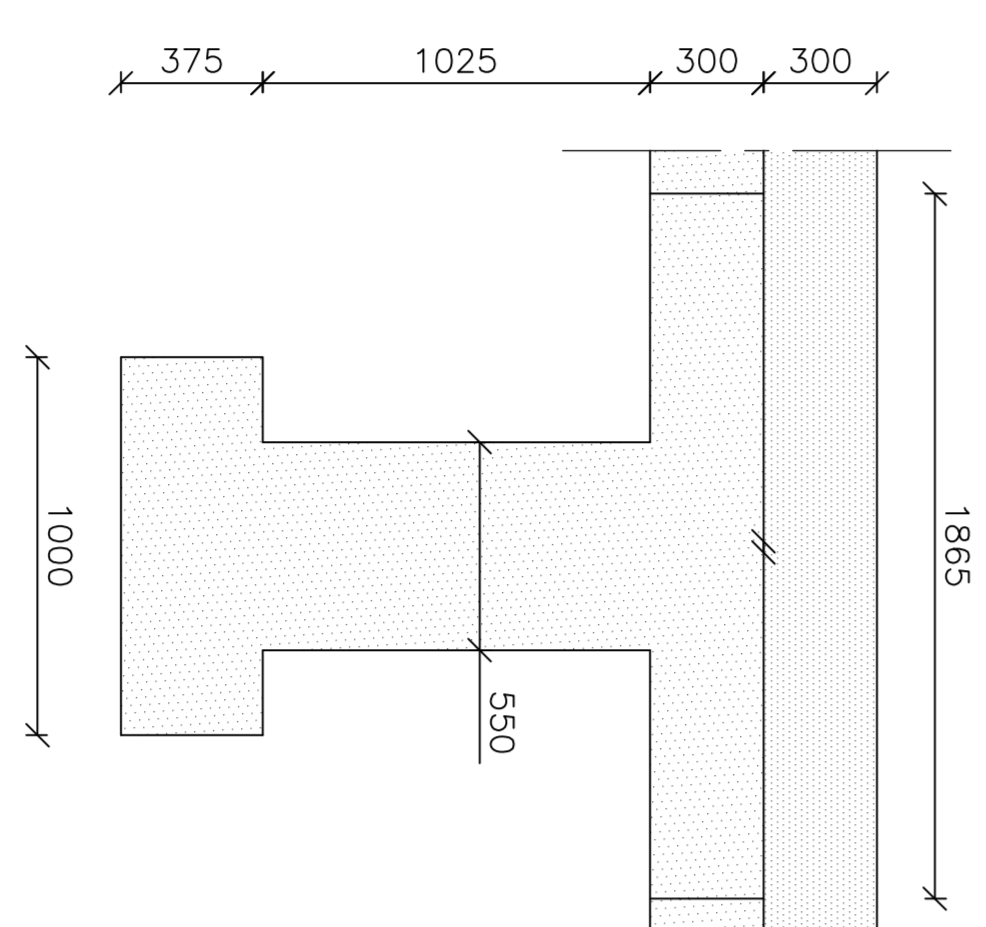


SEZIONE B-B DETTAGLIO CONNESSIONE
SCALA 1:30
SECTION B-B CONNECTION DETAIL
SCALE 1:30

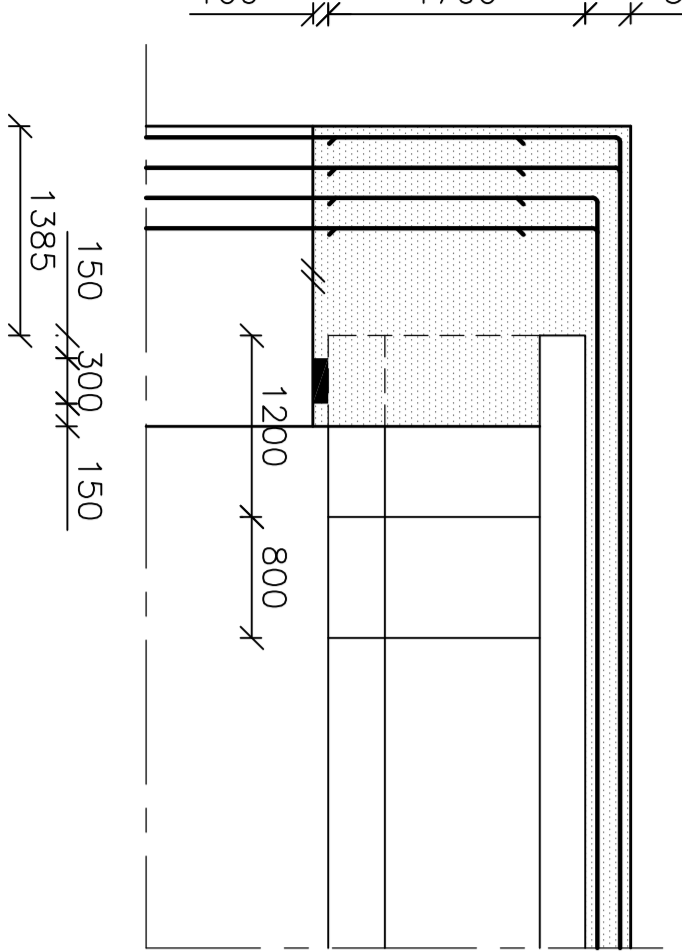


SEZIONE C-C
SCALA 1:100
SECTION C-C
SCALE 1:100

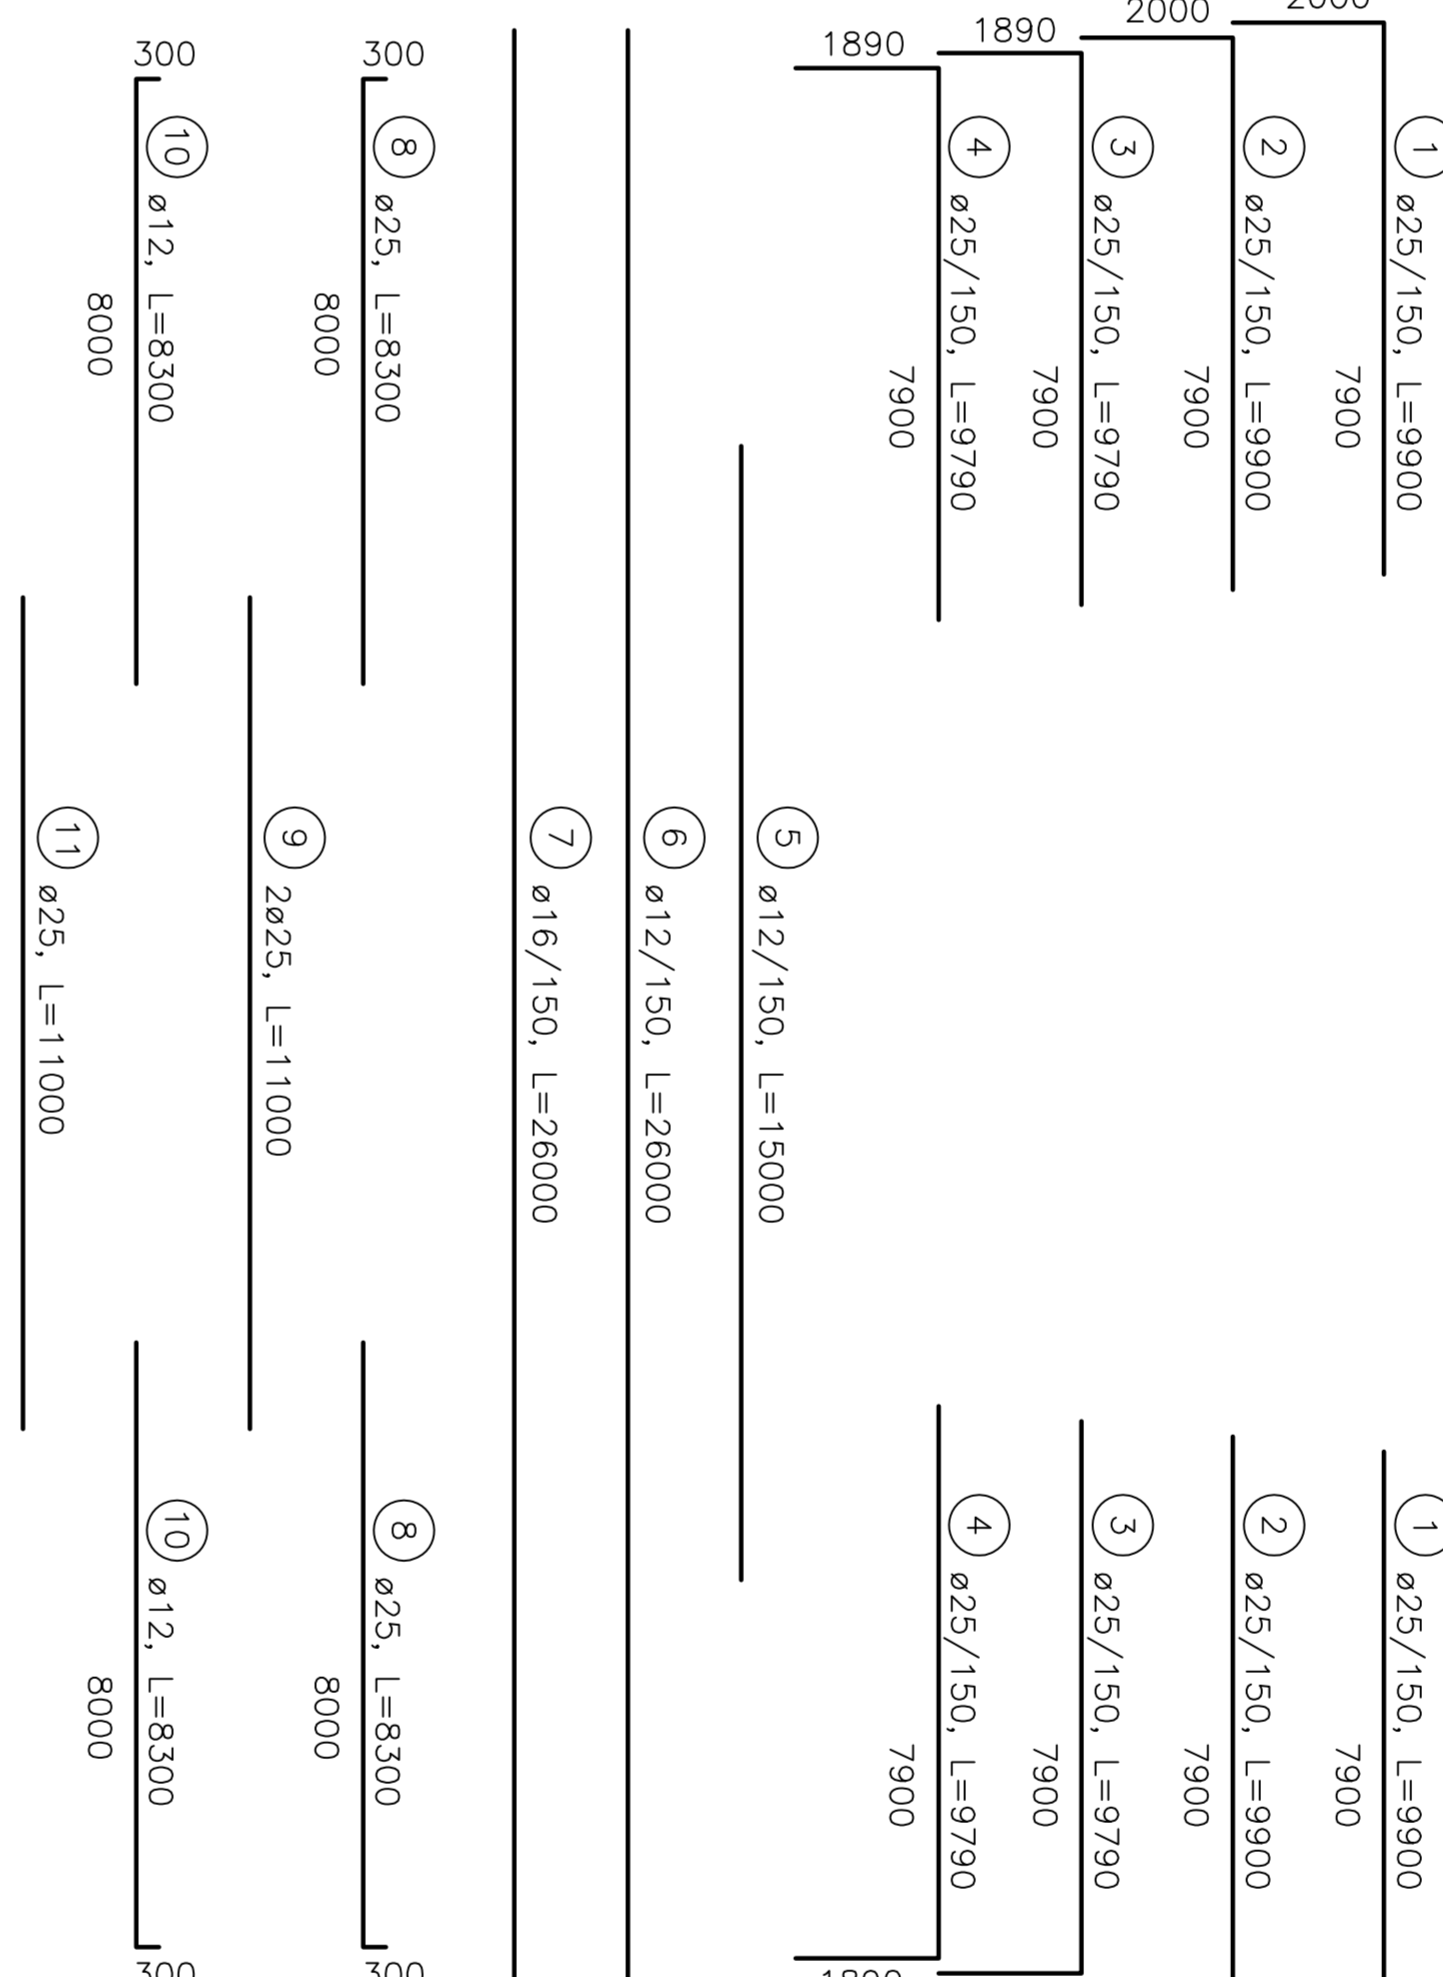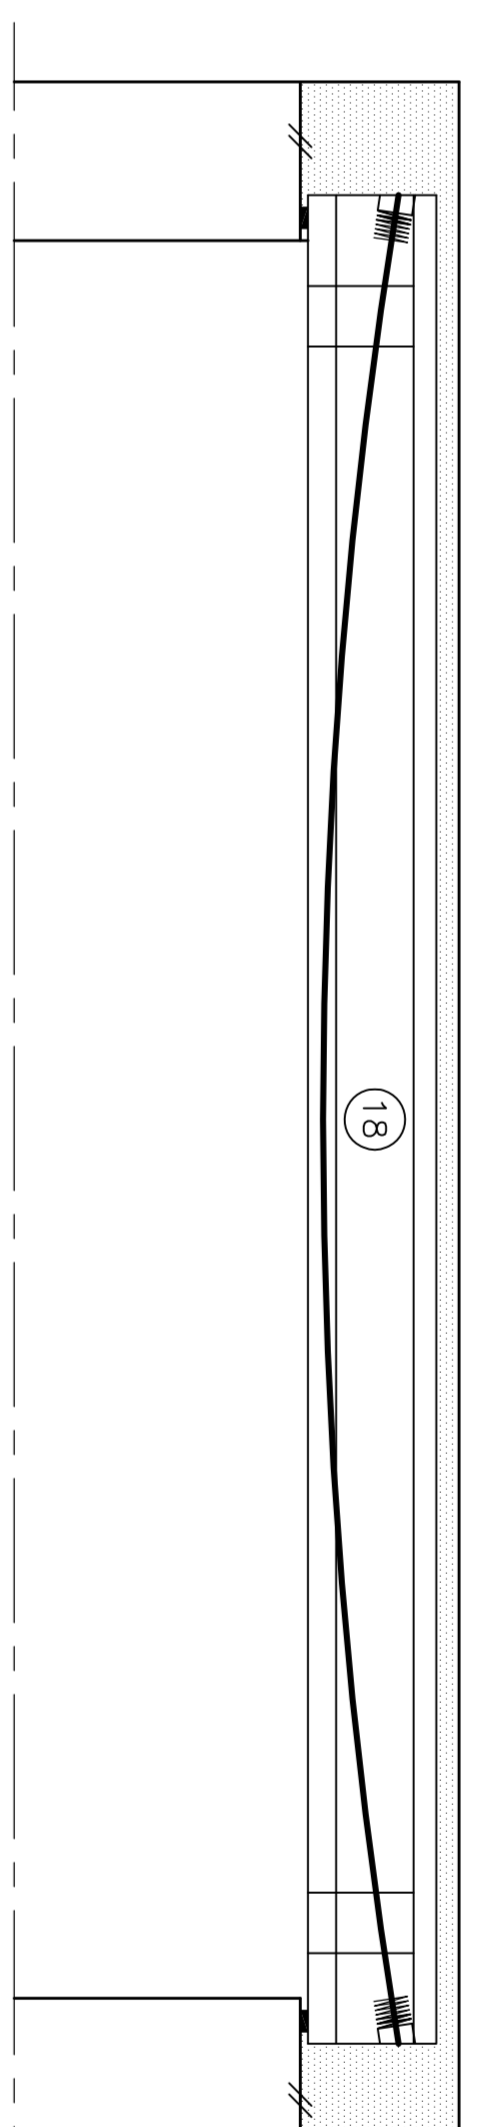

SEZIONE TRASVERSALE IN MEZZERIA
SCALA 1:10
CROSS-SECTION AT MID SPAN
SCALE 1:10

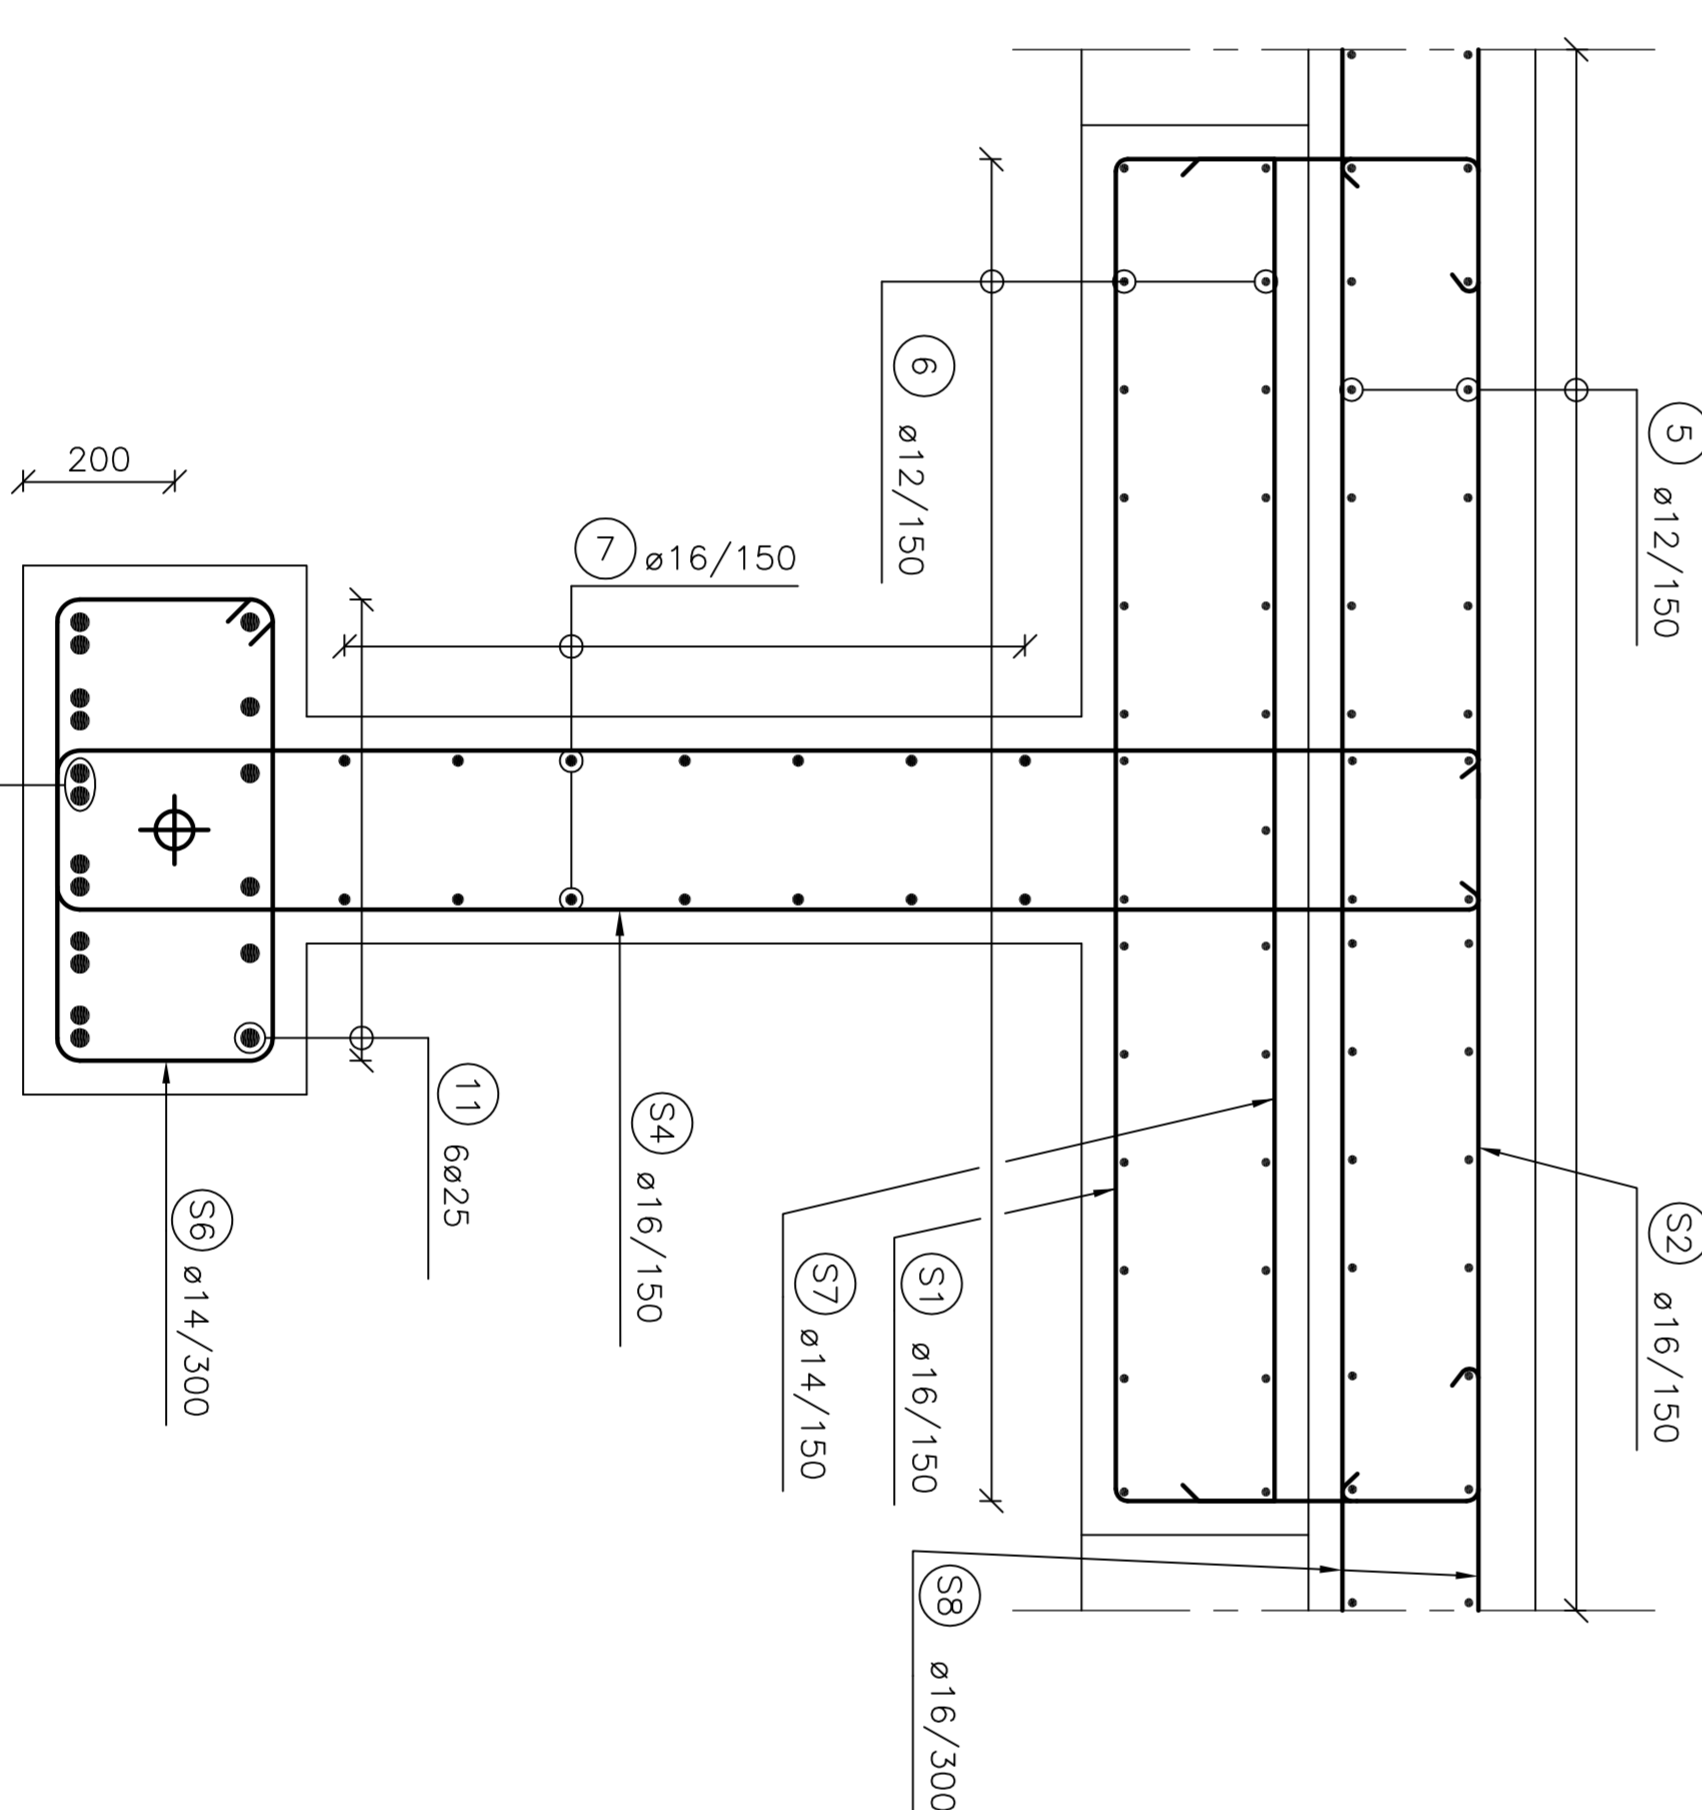

SEZIONE TRASVERSALE DEL SUPPORTO
SCALA 1:10
CROSS-SECTION AT SUPPORT
SCALE 1:10

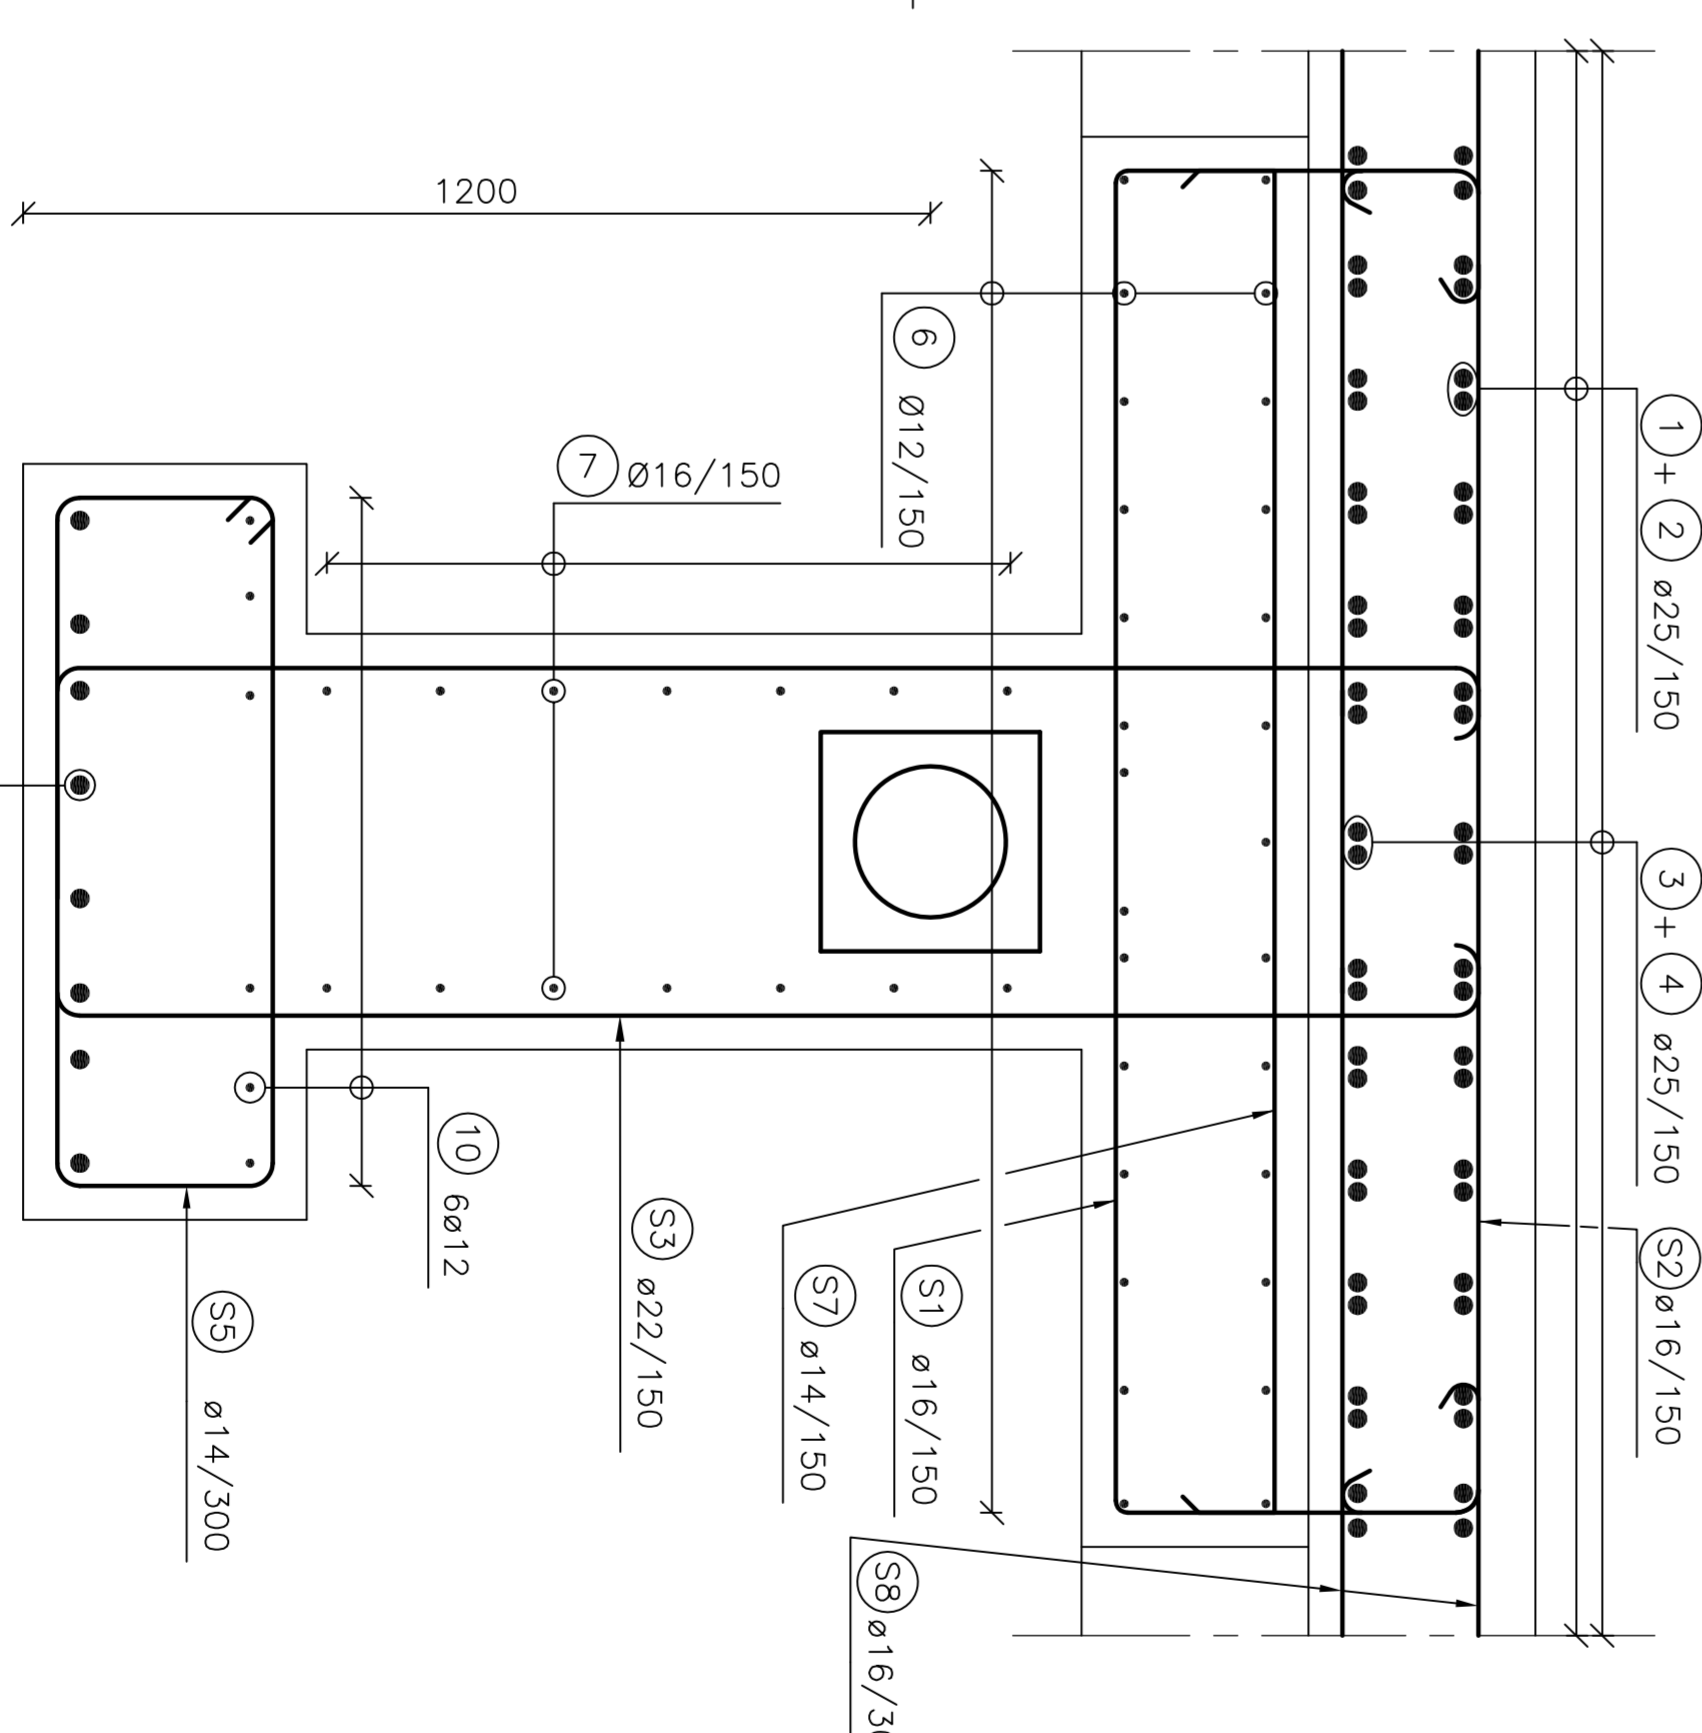

NOTE GENERALI

NOTE:
TUTTE LE DIMENSIONI SONO IN MILLIMETRI.
DIMENSIONS:
SAVO OVE DIMENSIONI INDICATO.

LEGENDA:
CALCESTRUZZO GETTATO IN OPERA
ELEMENTI PREFABBRICATI
FINE BARRA
GIUNTO DI COSTRUZIONE

ELABORATI DI RIFERIMENTO:

CG1000-PSXDPT-0000000000-01 NOTE GENERALI
CG1000-PPXDPT-B4B0000000-01 DIMENSIONI CEMENTO ARMATO - PANTA

NOTES:
DIMENSIONS ARE IN MILLIMETRES UNLESS OTHERWISE NOTED.

DIMENSIONS:

LEGENDS:

IN SITU CONCRETE
PRECAST ELEMENT
END OF BAR
CONSTRUCTION JOINT

REFERENCES:

CG1000-PSXDPT-0000000000-02 GENERAL NOTES
CG1000-PPXDPT-B4B0000000-01 CONCRETE DIMENSIONS - PLAN

Stretto
di Messina
EUROLINK

PONTE SULLO STRETTO DI MESSINA
PROGETTO DEFINITIVO

EUROLINK S.C.A.A.
SOCIETA' ITALIANA PER CONOTTE EVACUATA SPA (Messina)
COOPERATIVA MESSINA E TACCHETTI S.A.U. (Messina)
ISHIKAWAKI-HARIMA HEAVY INDUSTRIES CO. LTD. (Messina)
A.S.T. S.C.P.A. - CONSORZIO STRETTO DI MESSINA (Messina)

PROGETTISTA
OWI
Ing. E.A. Vignola
Ing. P.R. Maccioni
L. COINVOLTI GONZALEZ
Ing. P.R. Maccioni
ING. P.R. Maccioni
ING. P.R. Maccioni
ING. P.R. Maccioni

OPERA D'ATTRAVERSAMENTO
SOTTOSTRUTTURE
BLOCCHI D'ANCORAGGIO
ANCORAGGIO CALABRIA
ARMATURA - DISPOSIZIONE TIPICA, DETTAGLI 1

| | | | | |
|------|------------|----------------|------------|------------|
| REV. | DATA | DESCRIZIONE | ELABORATO | VERIFICATO |
| 01 | 20-06-2011 | ESECUTIVE TIME | 14/01/2011 | 14/01/2011 |

NOME DEL PROGETTISTA