SEZIONE 8–8
SCALA 1:200

SECTION 8–8
SCALE 1:200

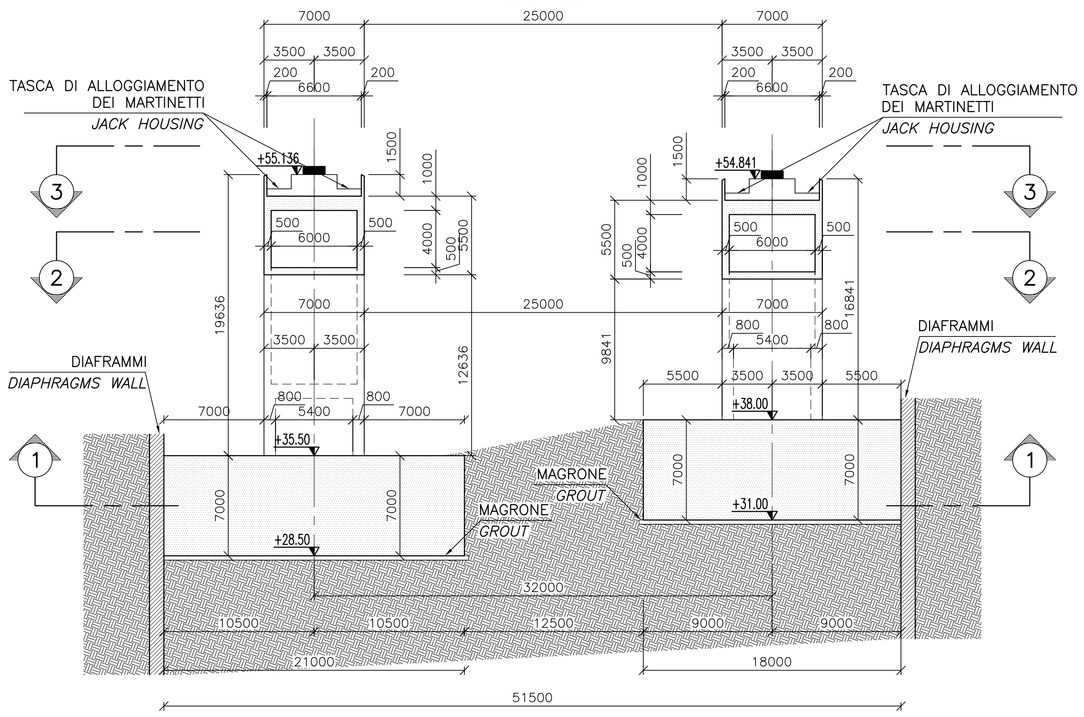

SEZIONE 3–3
SCALA 1:200

SECTION 3–3
SCALE 1:200

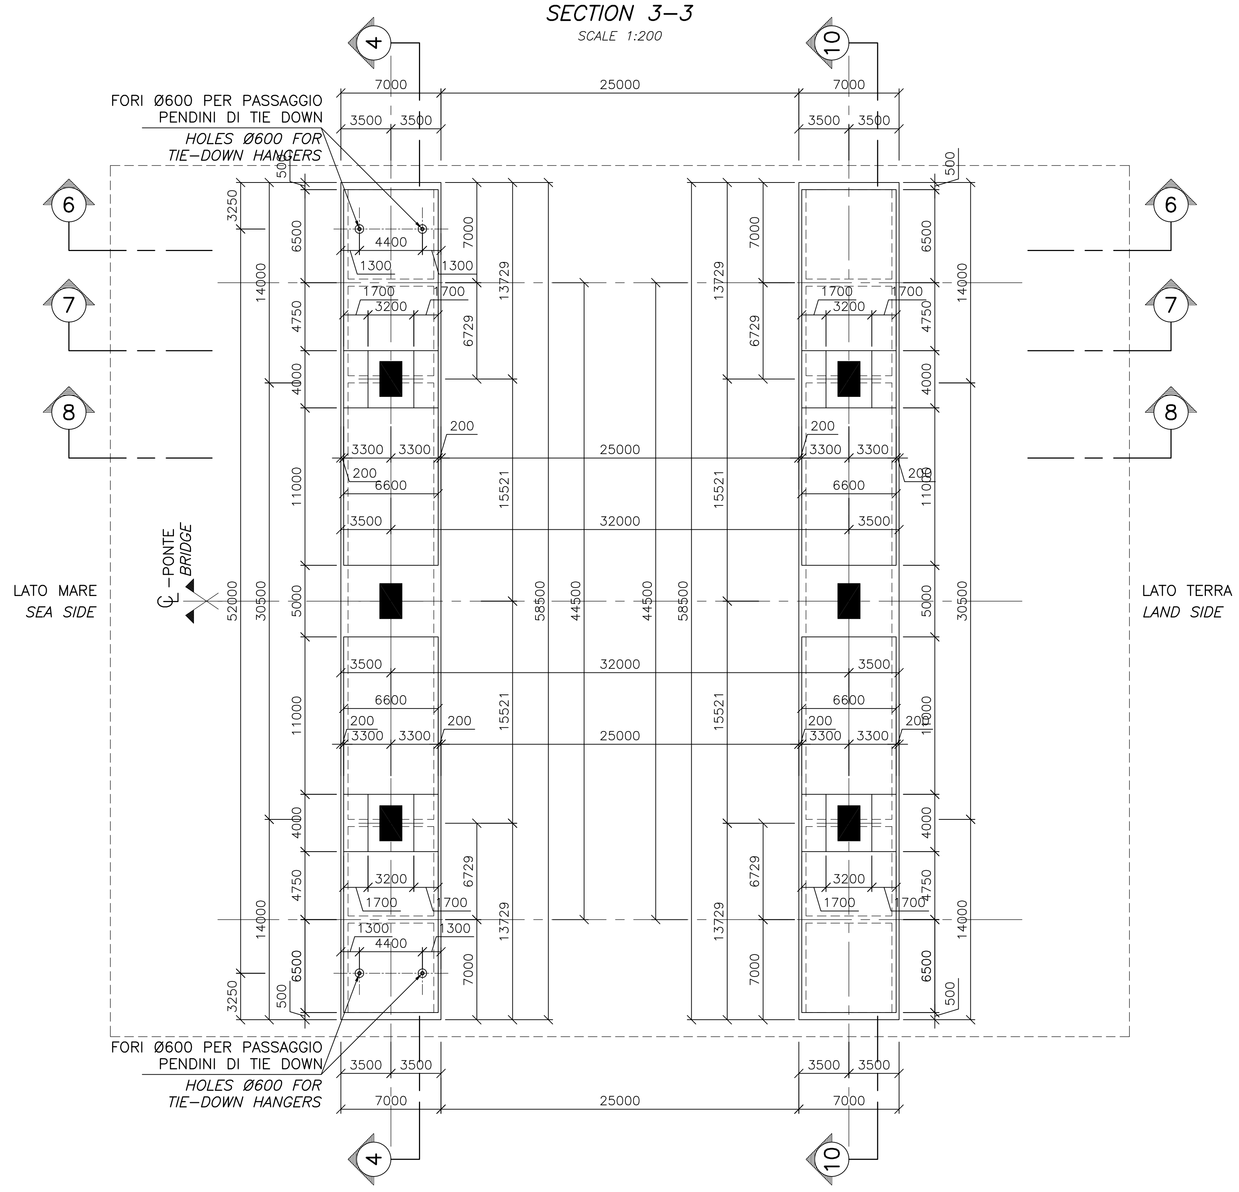

SEZIONE 4–4
SCALA 1:200

SECTION 4–4
SCALE 1:200

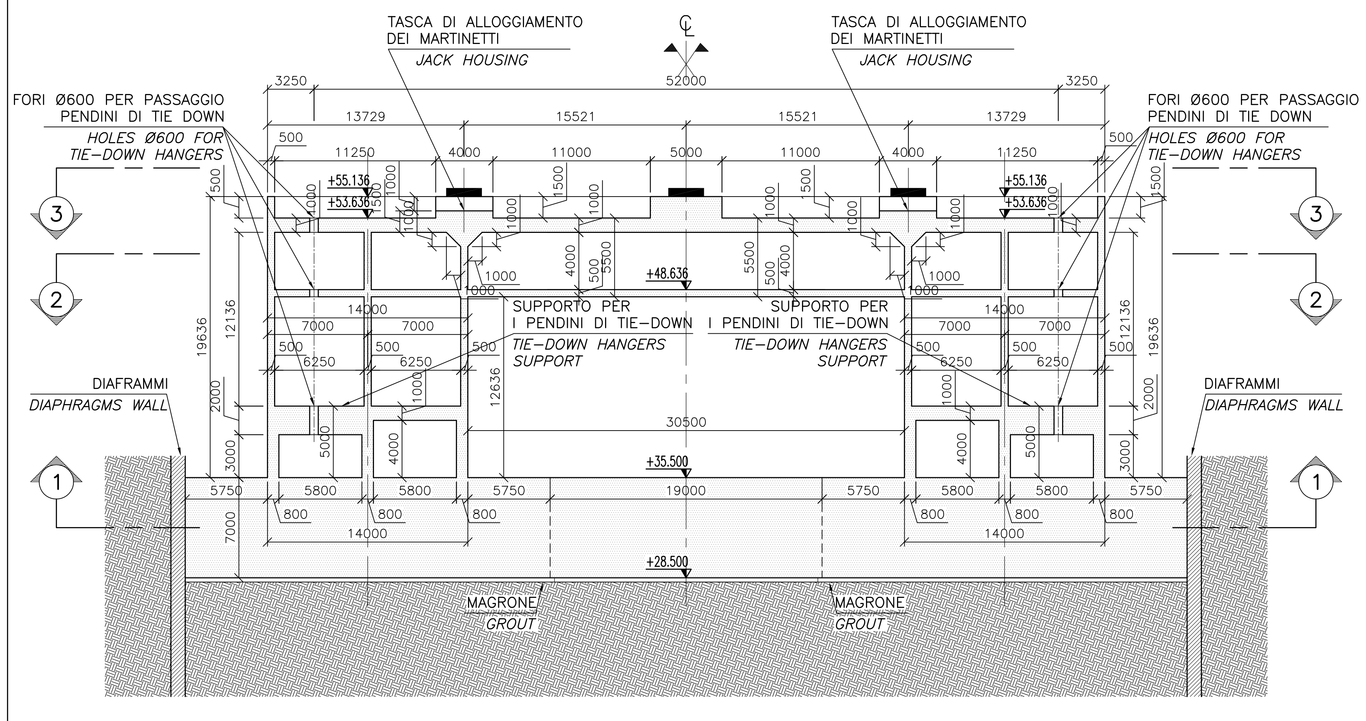

SEZIONE 7–7
SCALA 1:200

SECTION 7–7
SCALE 1:200

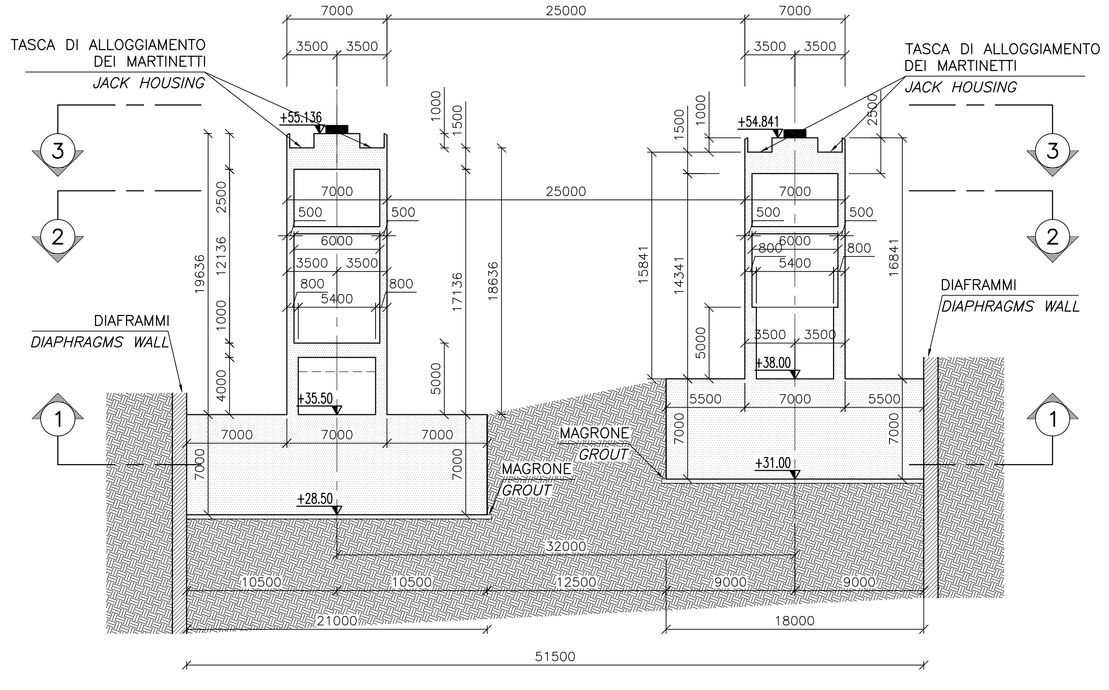

NOTE GENERALI

NOTE:

DIMENSIONI: TUTTE LE DIMENSIONI SONO IN MILLIMETRI, SALVO OVE DIVERSAMENTE INDICATO.
LE QUOTE ALTIMETRICHE SONO IN METRI (SLMM)

LEGENDA:

- CALCESTRUZZO GETTATO IN OPERA
- DIAFRAMMI
- TERRENO

ELABORATI DI RIFERIMENTO:

CG1000–PSXDPST–0000000000–01 NOTE GENERALI

NOTES:

DIMENSIONS: DIMENSIONS ARE IN MILLIMETRES UNLESS OTHERWISE NOTED.
LEVELS ARE IN METRES (MSL)

LEGENDS:

- *IN–SITU CONCRETE*
- *DIAPHRAGM WALL*
- *GROUND*

REFERENCES:

CG1000–PSXDPST–0000000000–02 GENERAL NOTES

QUESTO ELABORATO GRAFICO VA LETTO INSIEME A:
THIS DRAWING TO BE READ IN CONJUNCTION WITH:

CG1002–PAXDPST–F4VC000000–01
CG1002–PBXDPST–F4VC000000–01
CG1002–PBXDPST–F4VC000000–02

Stretto di Messina
Concessionaria per la progettazione, realizzazione e gestione del collegamento stabile tra la Sicilia e il Continente
Organismo di Diritto pubblico
(Legge n° 1158 del 17 dicembre 1971, modificata dal D.Lgs. n° 114 del 24 aprile 2003)

EurolinK

PONTE SULLO STRETTO DI MESSINA

PROGETTO DEFINITIVO

EUROLINK S.C.p.A.
IMPREGILO S.p.A. (Mandataria)
SOCIETA' ITALIANA PER CONDOTTE D'ACQUA S.p.A. (Mandante)
COOPERATIVA MURATORI E CEMENTISTI - C.M.C. di Ravenna Soc. Coop. a.r.l. (Mandante)
SACYR S.A.U. (Mandante)
ISHIKAWAJIMA - HARIMA HEAVY INDUSTRIES CO, Ltd. (Mandante)
A.C.I. S.C.P.A. - CONSORZIO STABILE (Mandante)

IL PROGETTISTA	IL CONTRAENTE GENERALE	STRETTO DI MESSINA	STRETTO DI MESSINA
COWI Ing. E.M. Veje Dott. Ing. E. Pogoni Ordine Ingegneri Milano n° 15408	Project Manager (Ing. P.P. Marcheselli)	Direttore Generale e RUP Validazione (Ing. G. Fiammenghi)	Amministratore Delegato (Dott. P. Ciucci)

OPERA D'ATTRAVERSAMENTO — PF0150_F0
SOTTOSTRUTTURE
FONDAZIONI STRUTTURE TERMINALI
STRUTTURA TERMINALE CALABRIA
CARPENTERIA PILE TAV. 2/2

CODICE C G 1 0 0 2 P B X D P S T F 4 V C 0 0 0 0 0 0 0 3 F0 SCALA: 1:200

REV.	DATA	DESCRIZIONE	REDATTO	VERIFICATO	APPROVATO
F0	20–06–2011	EMISSIONE FINALE	MM	MCo	MCo/ABi

NOME DEL FILE: PF0150_F0.dwg