SEZIONE 21–21
SCALA 1:50

SECTION 21–21
SCALE 1:50

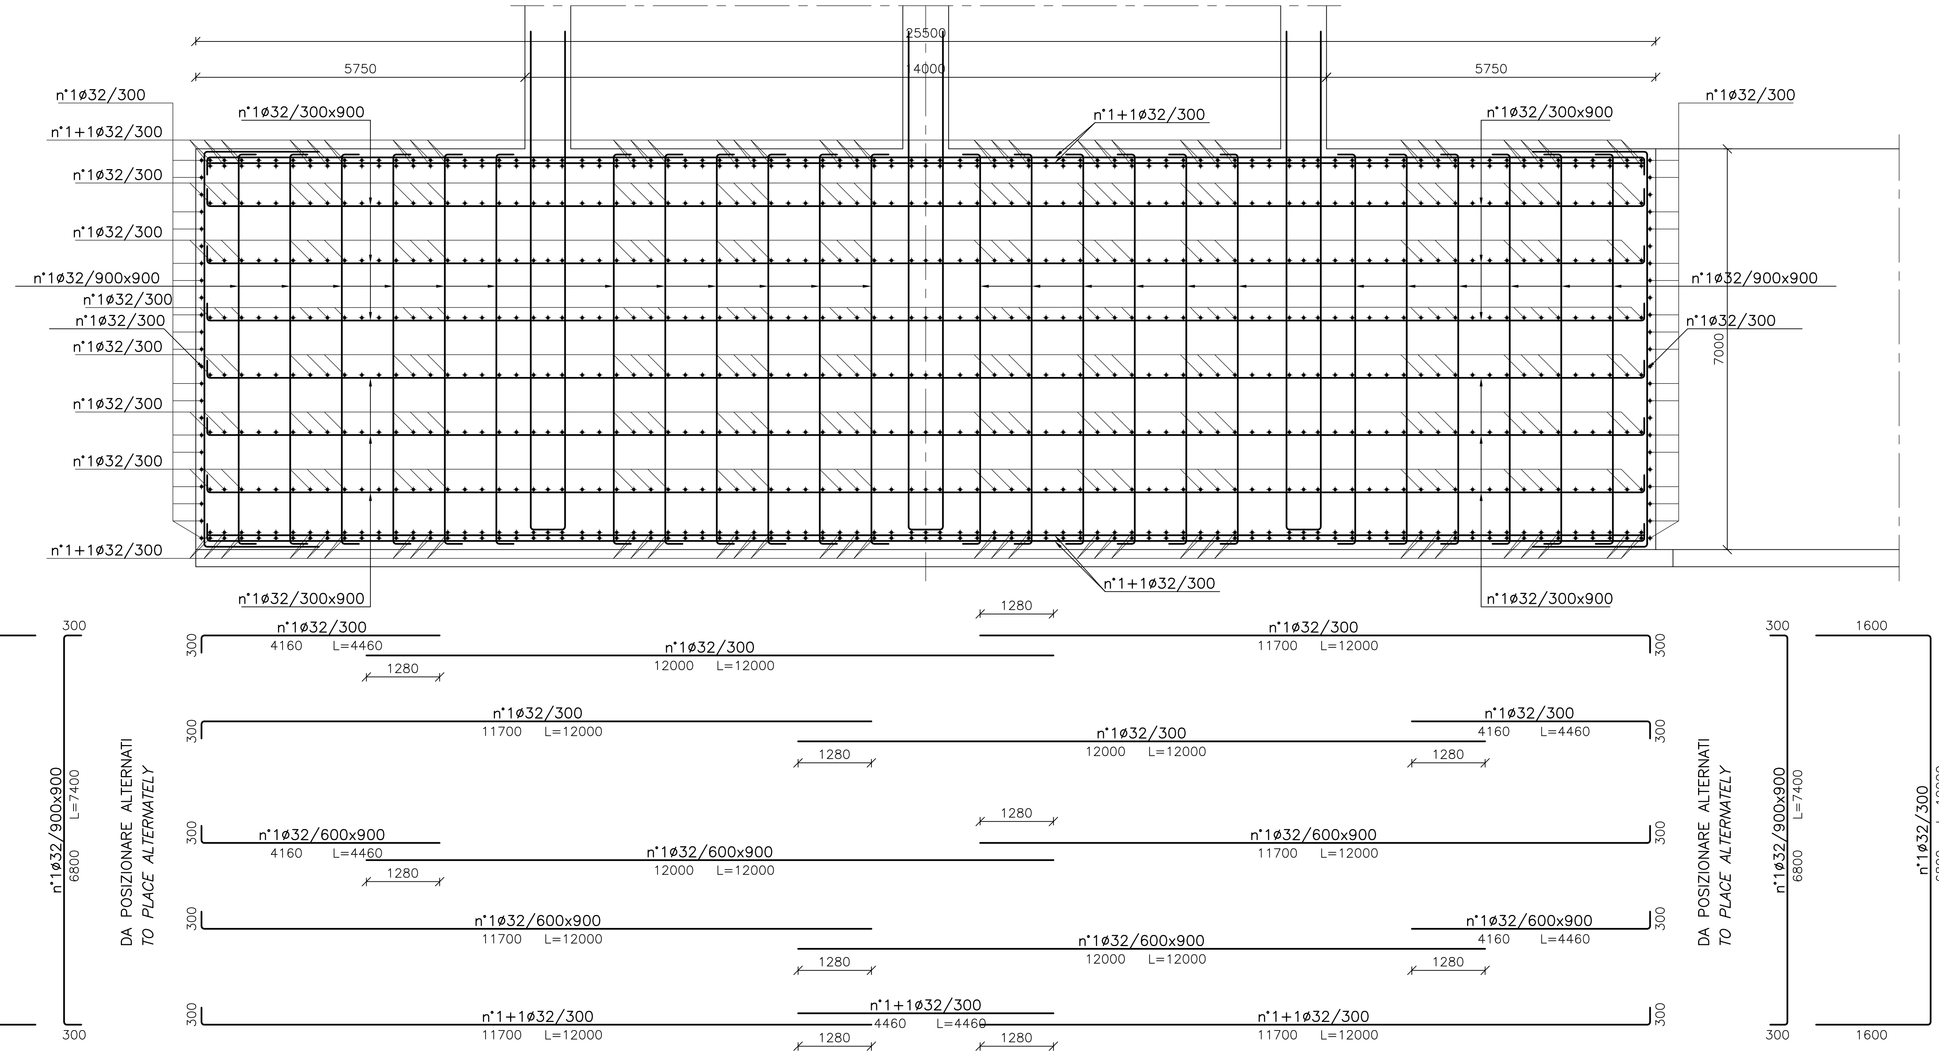

SEZIONE 22–22
SCALA 1:50

SECTION 22–22
SCALE 1:50

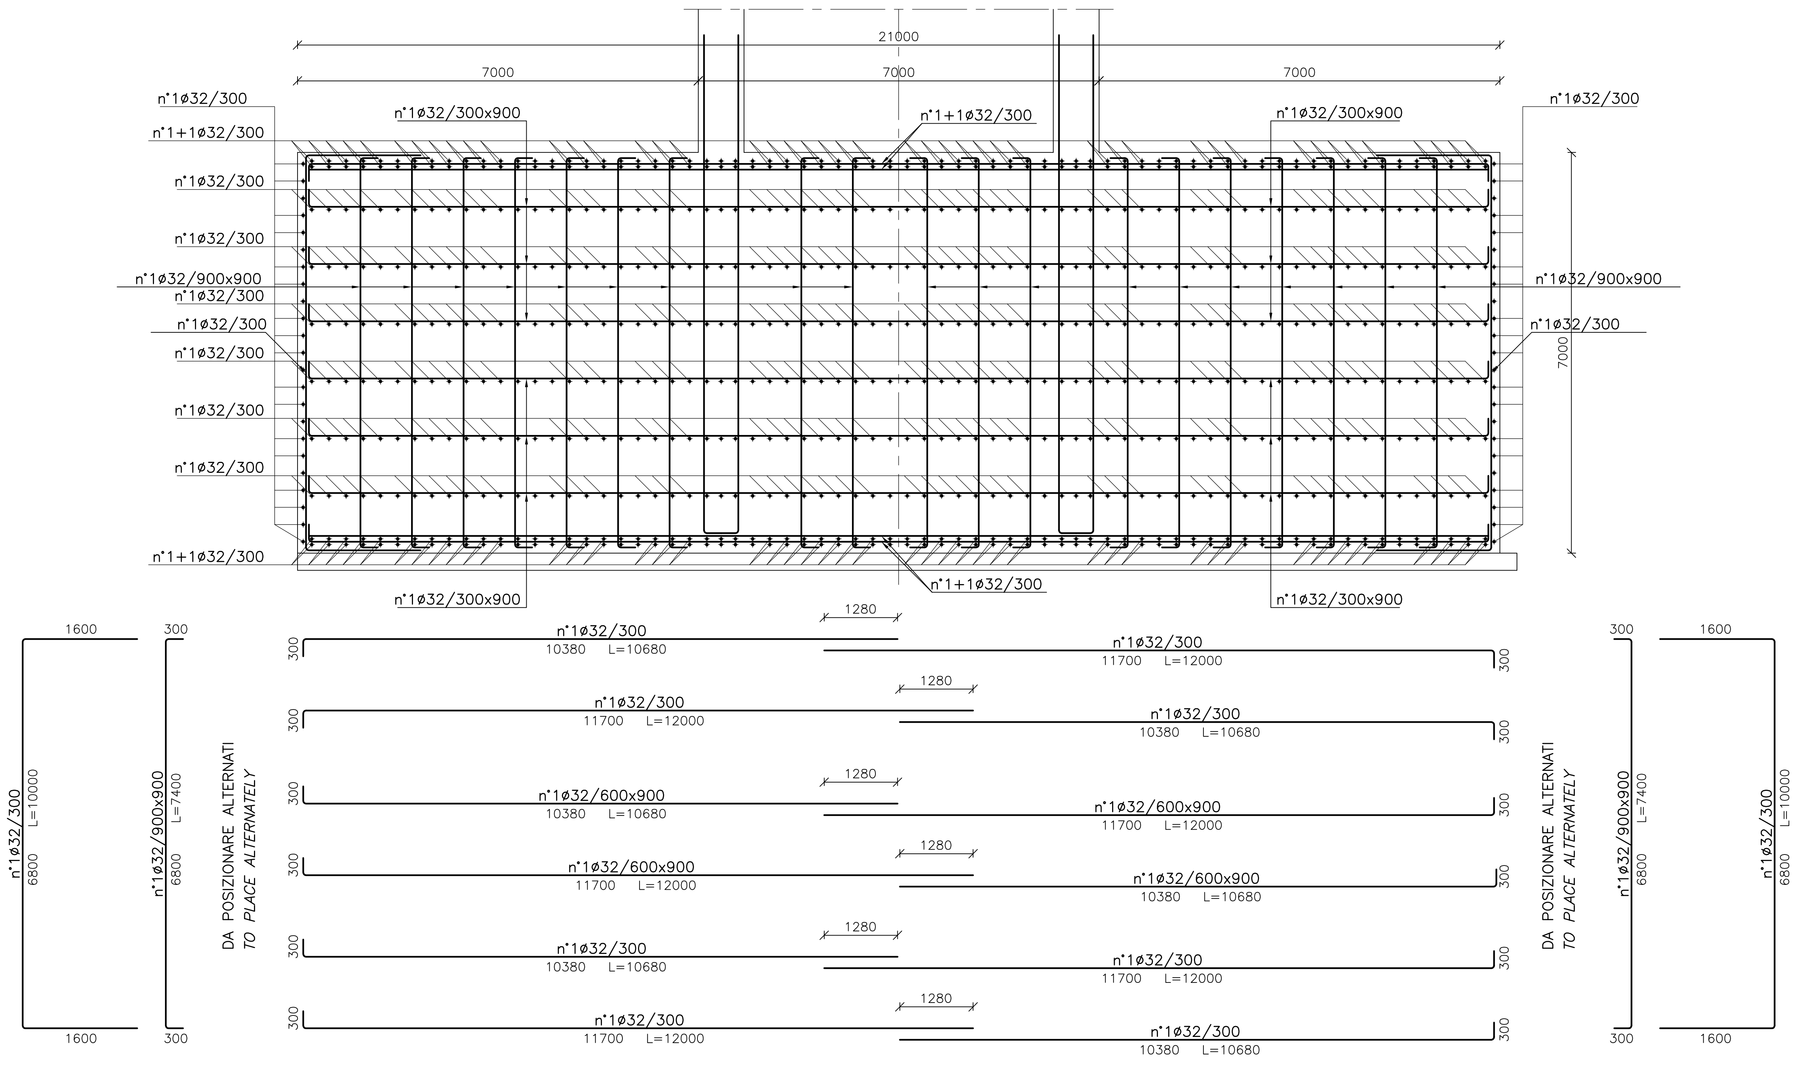

PIANTA DI RIFERIMENTO
SCALA 1:200

REFERENCE PLAN
SCALE 1:200

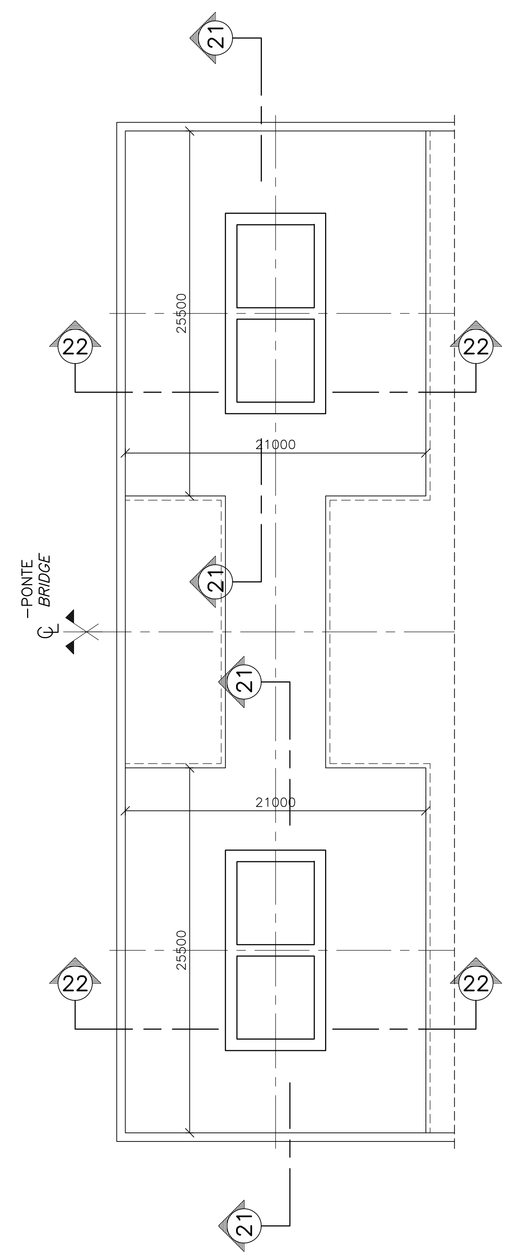

NOTE GENERALI

NOTE:

DIMENSIONI: TUTTE LE DIMENSIONI SONO IN MILLIMETRI, SALVO OVE DIVERSAMENTE INDICATO.
LE QUOTE ALTIMETRICHE SONO IN METRI (SLMM)

ELABORATI DI RIFERIMENTO:

CG1000–PSXDPST–0000000000–01 NOTE GENERALI

NOTES:

DIMENSIONS: DIMENSIONS ARE IN MILLIMETRES UNLESS OTHERWISE NOTED.
LEVELS ARE IN METRES (MSL)

REFERENCES:

CG1000–PSXDPST–0000000000–02 GENERAL NOTES

QUESTO ELABORATO GRAFICO VA LETTO INSIEME A:
THIS DRAWING TO BE READ IN CONJUNCTION WITH:

CG1002–PPXDPST–F4VC000000–01
CG1002–PWXDPST–F4VC000000–01
CG1002–PWXDPST–F4VC000000–02
CG1002–PWXDPST–F4VC000000–03
CG1002–PWXDPST–F4VC000000–04
CG1002–PWXDPST–F4VC000000–05

Stretto di Messina

Concessionaria per la progettazione, realizzazione e gestione del collegamento stabile tra la Sicilia e il Continente
Organismo di Diritto pubblico
(Legge n° 1158 del 17 dicembre 1971, modificata dal D.Lgs. n° 114 del 24 aprile 2003)

EurolinK

PONTE SULLO STRETTO DI MESSINA

PROGETTO DEFINITIVO

EUROLINK S.C.p.A.
IMPREGILO S.p.A. (Mandataria)
SOCIETA' ITALIANA PER CONDOTTE D'ACQUA S.p.A. (Mandante)
COOPERATIVA MURATORI E CEMENTISTI - C.M.C. di Ravenna Soc. Coop. a.r.l. (Mandante)
SACYR S.A.U. (Mandante)
ISHIKAWAJIMA - HARIMA HEAVY INDUSTRIES CO. Ltd. (Mandante)
A.C.I. S.C.P.A. - CONSORZIO STABILE (Mandante)

IL PROGETTISTA	IL CONTRAENTE GENERALE	STRETTO DI MESSINA	STRETTO DI MESSINA
COWI Ing. E.M. Veje	Project Manager (Ing. P.P. Marcheselli)	Direttore Generale e RUP Validazione (Ing. G. Fiammenghi)	Amministratore Delegato (Dott. P. Ciucci)
Dott. Ing. E. Pagani Ordine Ingegneri Milano n° 15408			

OPERA D'ATTRAVERSAMENTO **PF0154_F0**
SOTTOSTRUTTURE
FONDAZIONI STRUTTURE TERMINALI
STRUTTURA TERMINALE CALABRIA
ARMATURA FONDAZIONI SEZIONI TAV. 3/3

CODICE C G 1 0 0 2 P W X D P S T F 4 V C 0 0 0 0 0 0 0 6 F0 SCALA: VARIE

REV.	DATA	DESCRIZIONE	REDATTO	VERIFICATO	APPROVATO
A	20-06-2011	EMISSIONE FINALE	MM	MCo	MCo/ABI

NOME DEL FILE: PF0154_F0.dwg